Gataplan -1h-mátl.-3-5 / B-l-hluti-C

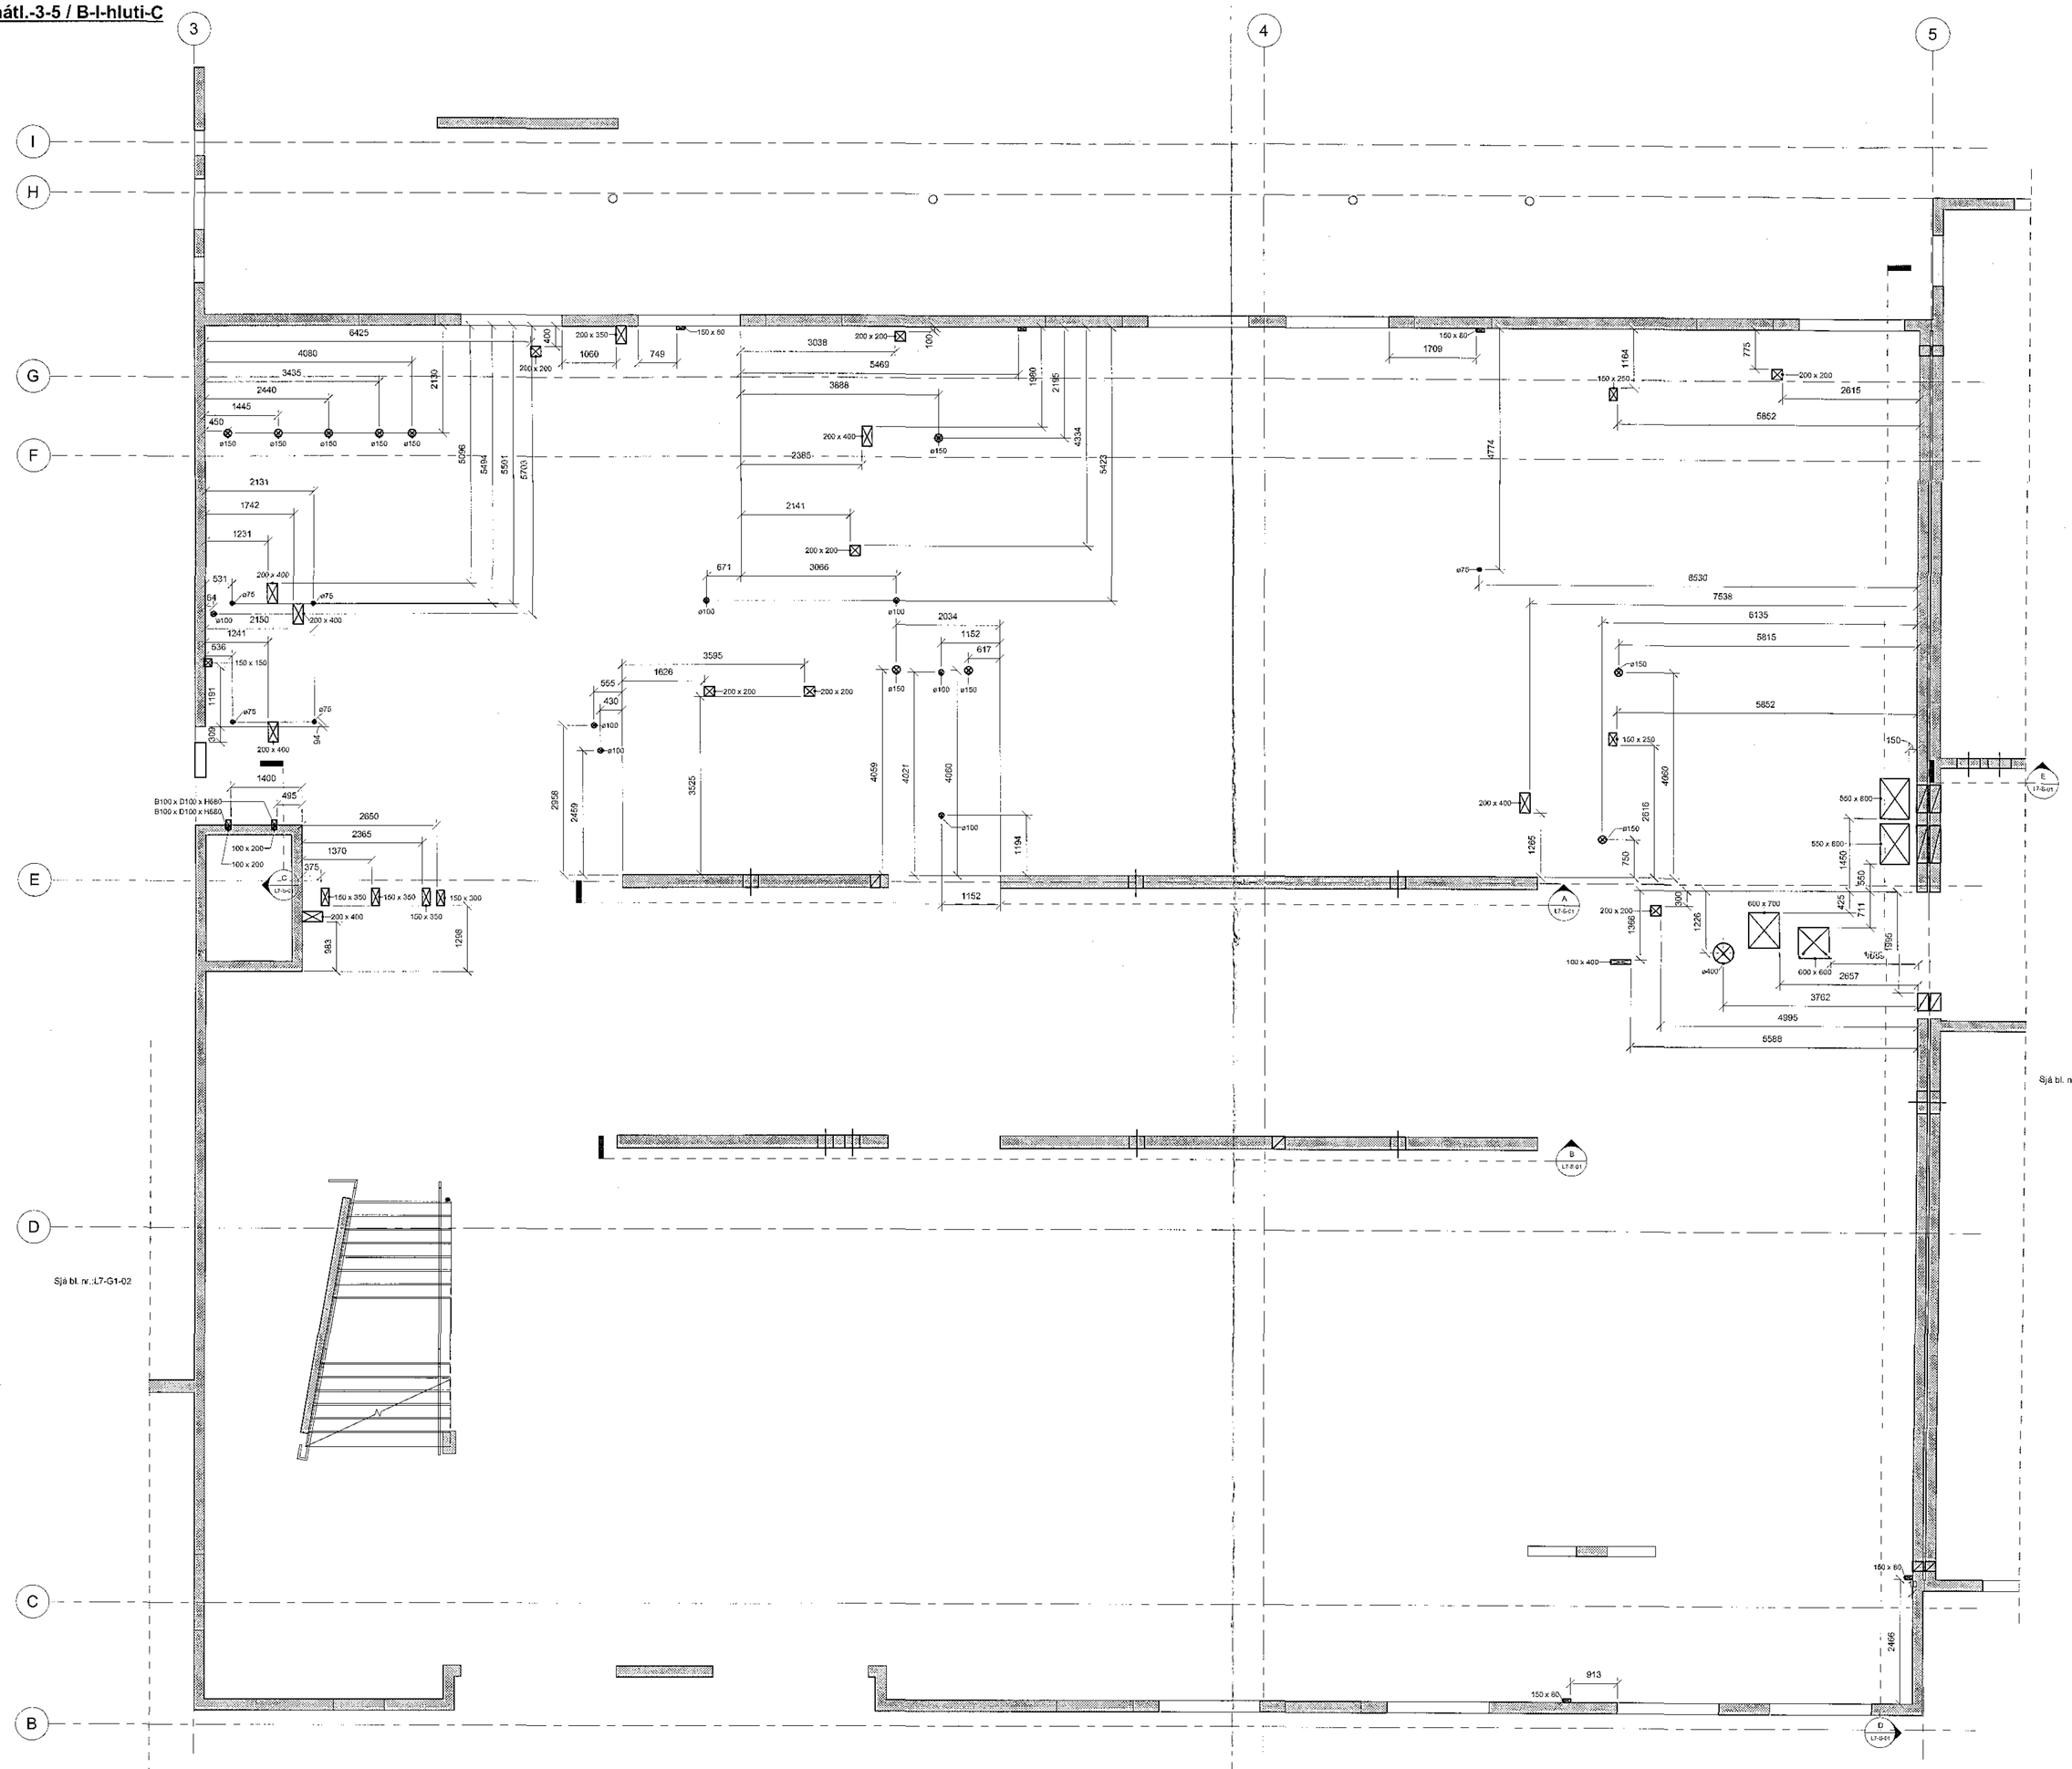

Samþykkt
22. des. 2017
Byggingarfulltrúi Hafnarfjarðar

Aðaluppdrættir samþykktir

Byggingarleyfi gefið út

Skýringar:

Gat í veggmiðju, gat í vegg
Ø(kvarði) = kringlótt gat
B(mm) x H(mm) = breidd x hæð (mm)

Gat í veggjaðri, gat í vegg
Ø(kvarði) = kringlótt gat
B(mm) x H(mm) = breidd x hæð (mm)

Skot gat í vegg
Ø/B... = Mál/skotgats

/ R = Merking á skotum og kúmeðum, götum í veggjum.

Tilvísun:
Aðalteikningar L1-A-01

B | Bæj. | Brey.tng | Kóti

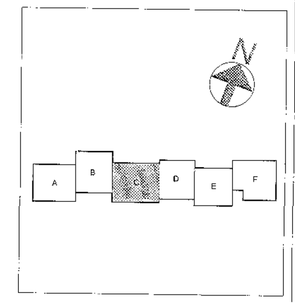

Tark
Verktaki hefur yfirumsjón með framkvæmdum, sbr. grein 4.3.1 í byggingarreglugerð

Verkteikning

VSÓ RÁÐGJÖF
BORGARTÚN 20, 105 REYKJAVÍK, SÍMI 585 0000, WWW.VSO-RADGJOF.IS

Hádegisskarð 1, Hafnarfirði
Skóli, mhl. 01

Gólfplan
Plata yfir 1. hæð, veggir 1. hæð
Grunnmynd

Hannað í verkefni: EH
Yfirfarið:
Samþykkt:
Kt.

Kvarði: 1:50 (A0)
Prentað: 18.12.2017
Verknr.: 17207
Teikn. nr.: L7-G1-03

1:50 0 0,5 1 1,5 2 2,5 m

Skoð:C:\Users\thora\Documents\17207-Skóli í Skarðshlíð - Lagnir og loft_Thora.rvt