Gataplan -undirstöður-2-3 / C-J-hluti-B

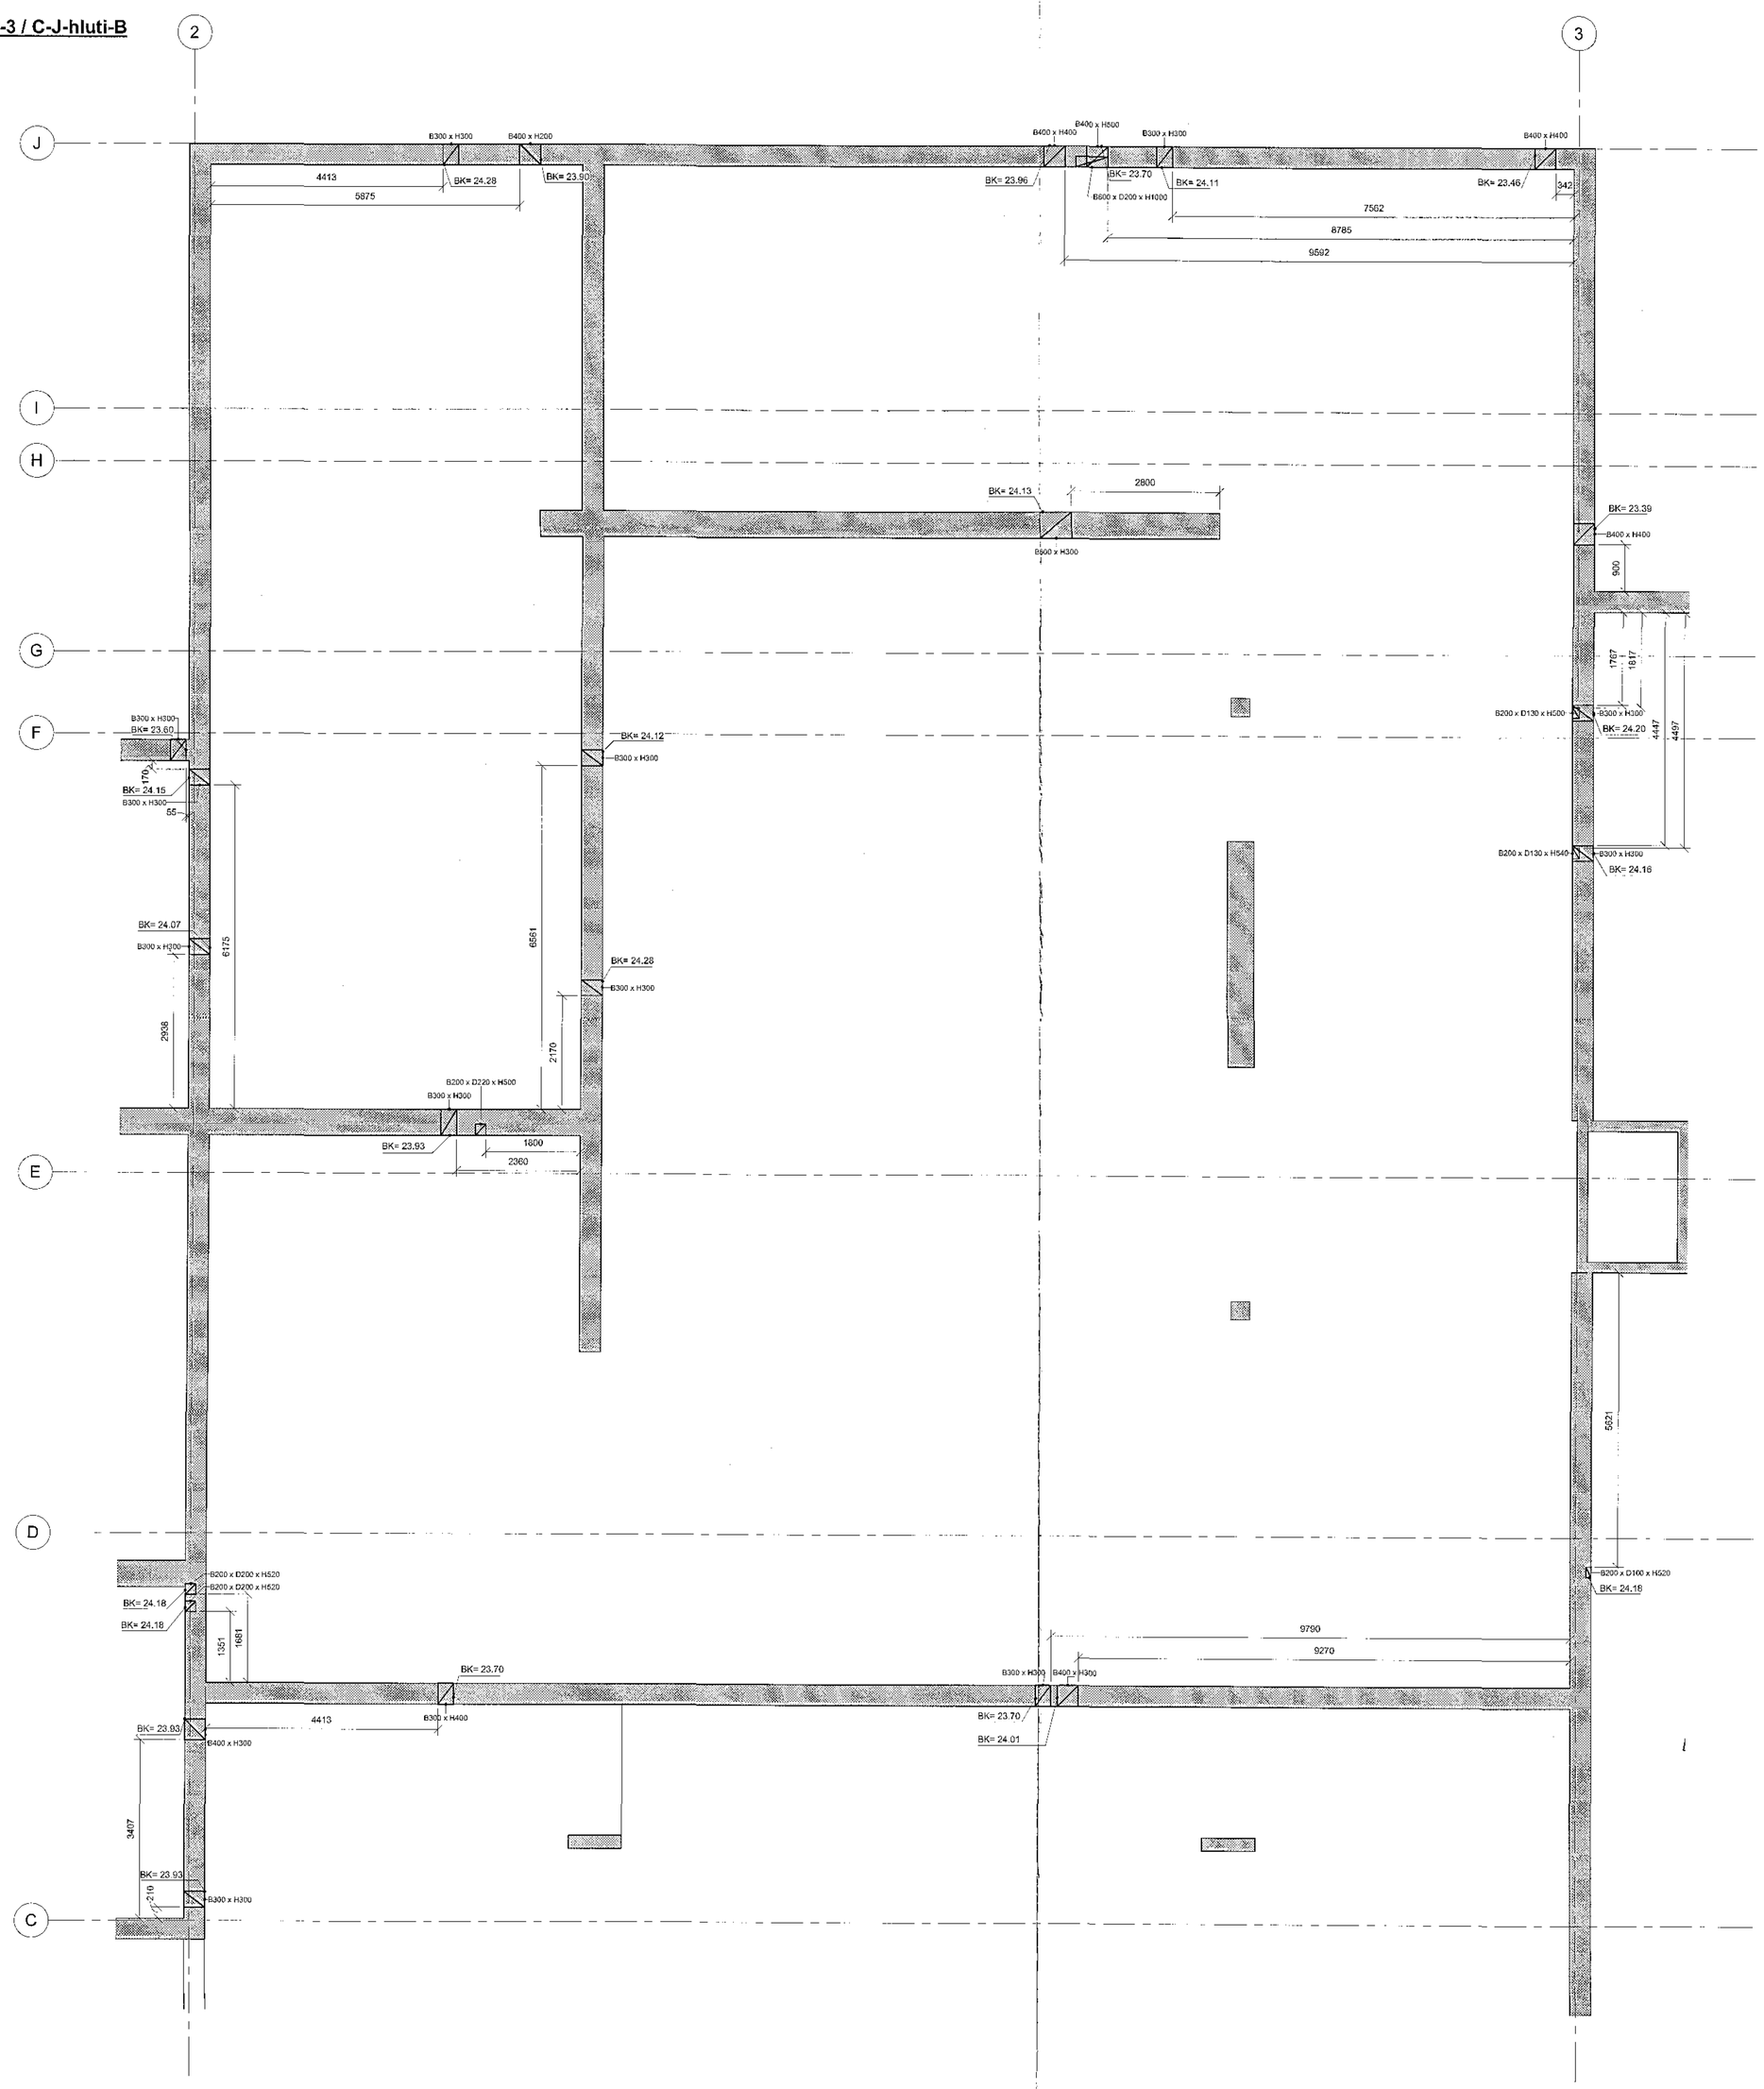

Samþykkt þann 22. des. 2017
Byggingarfulltrúinn í Hafnarfirði

Gat í veggjum, gat í vegg:
Bxx,yy,zz = hlið á vatni talið gefin
Hmin x Hmin = (xx/2) x (zz/2) (mm)

Gat í undirstöðu, gat í vegg:
Bxx,yy,zz = hlið á vatni talið gefin
Dxxx x Hxxx = (xx/2) x (zz/2) (mm)

Skot í gat í vegg:
Skot ... = Mið(xx)/2 gefin

/ B ● Merking á skökum og kantstöfum gólfplötu í hæðargögn.

Tölvuskrár:

Almennar skýringar L1-A-01

Nr.	Dags.	Breyting	Teikn.

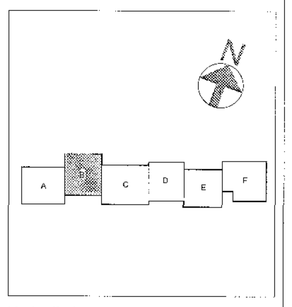

Verkteikning

VSÓ RÁÐGJÖF
VOGHÚSUM 20, 108 REYKJAVÍK, SÍMI 585 1500, RAFPÓST NAFN@VSO.IS

Hádegisskarð 1, Hafnarfirði
Skóli, mhl. 01

Gataplan	Hannað / teiknað: EH
Gólf í sökkla	Yfirfarið:
Grunnmynd	Samþ.gerð: Kjartan Hallgeirsson kt. 300857-3529
Kvarði: 1:50 (A0)	Útgáfudags: 22.10.2017
Verknr. 17207	Teikn. nr. L7-GU-02

1:50 0 0,5 1 1,5 2 2,5 m

Tark
Yfirfarið og samræmist byggingarreglugerð sbr. byggingarstjóraskrá
Jón Ólafur Skarphéðinsson 847 4554