Gataplan -undirstöður-1-2/ A-G-hluti-A

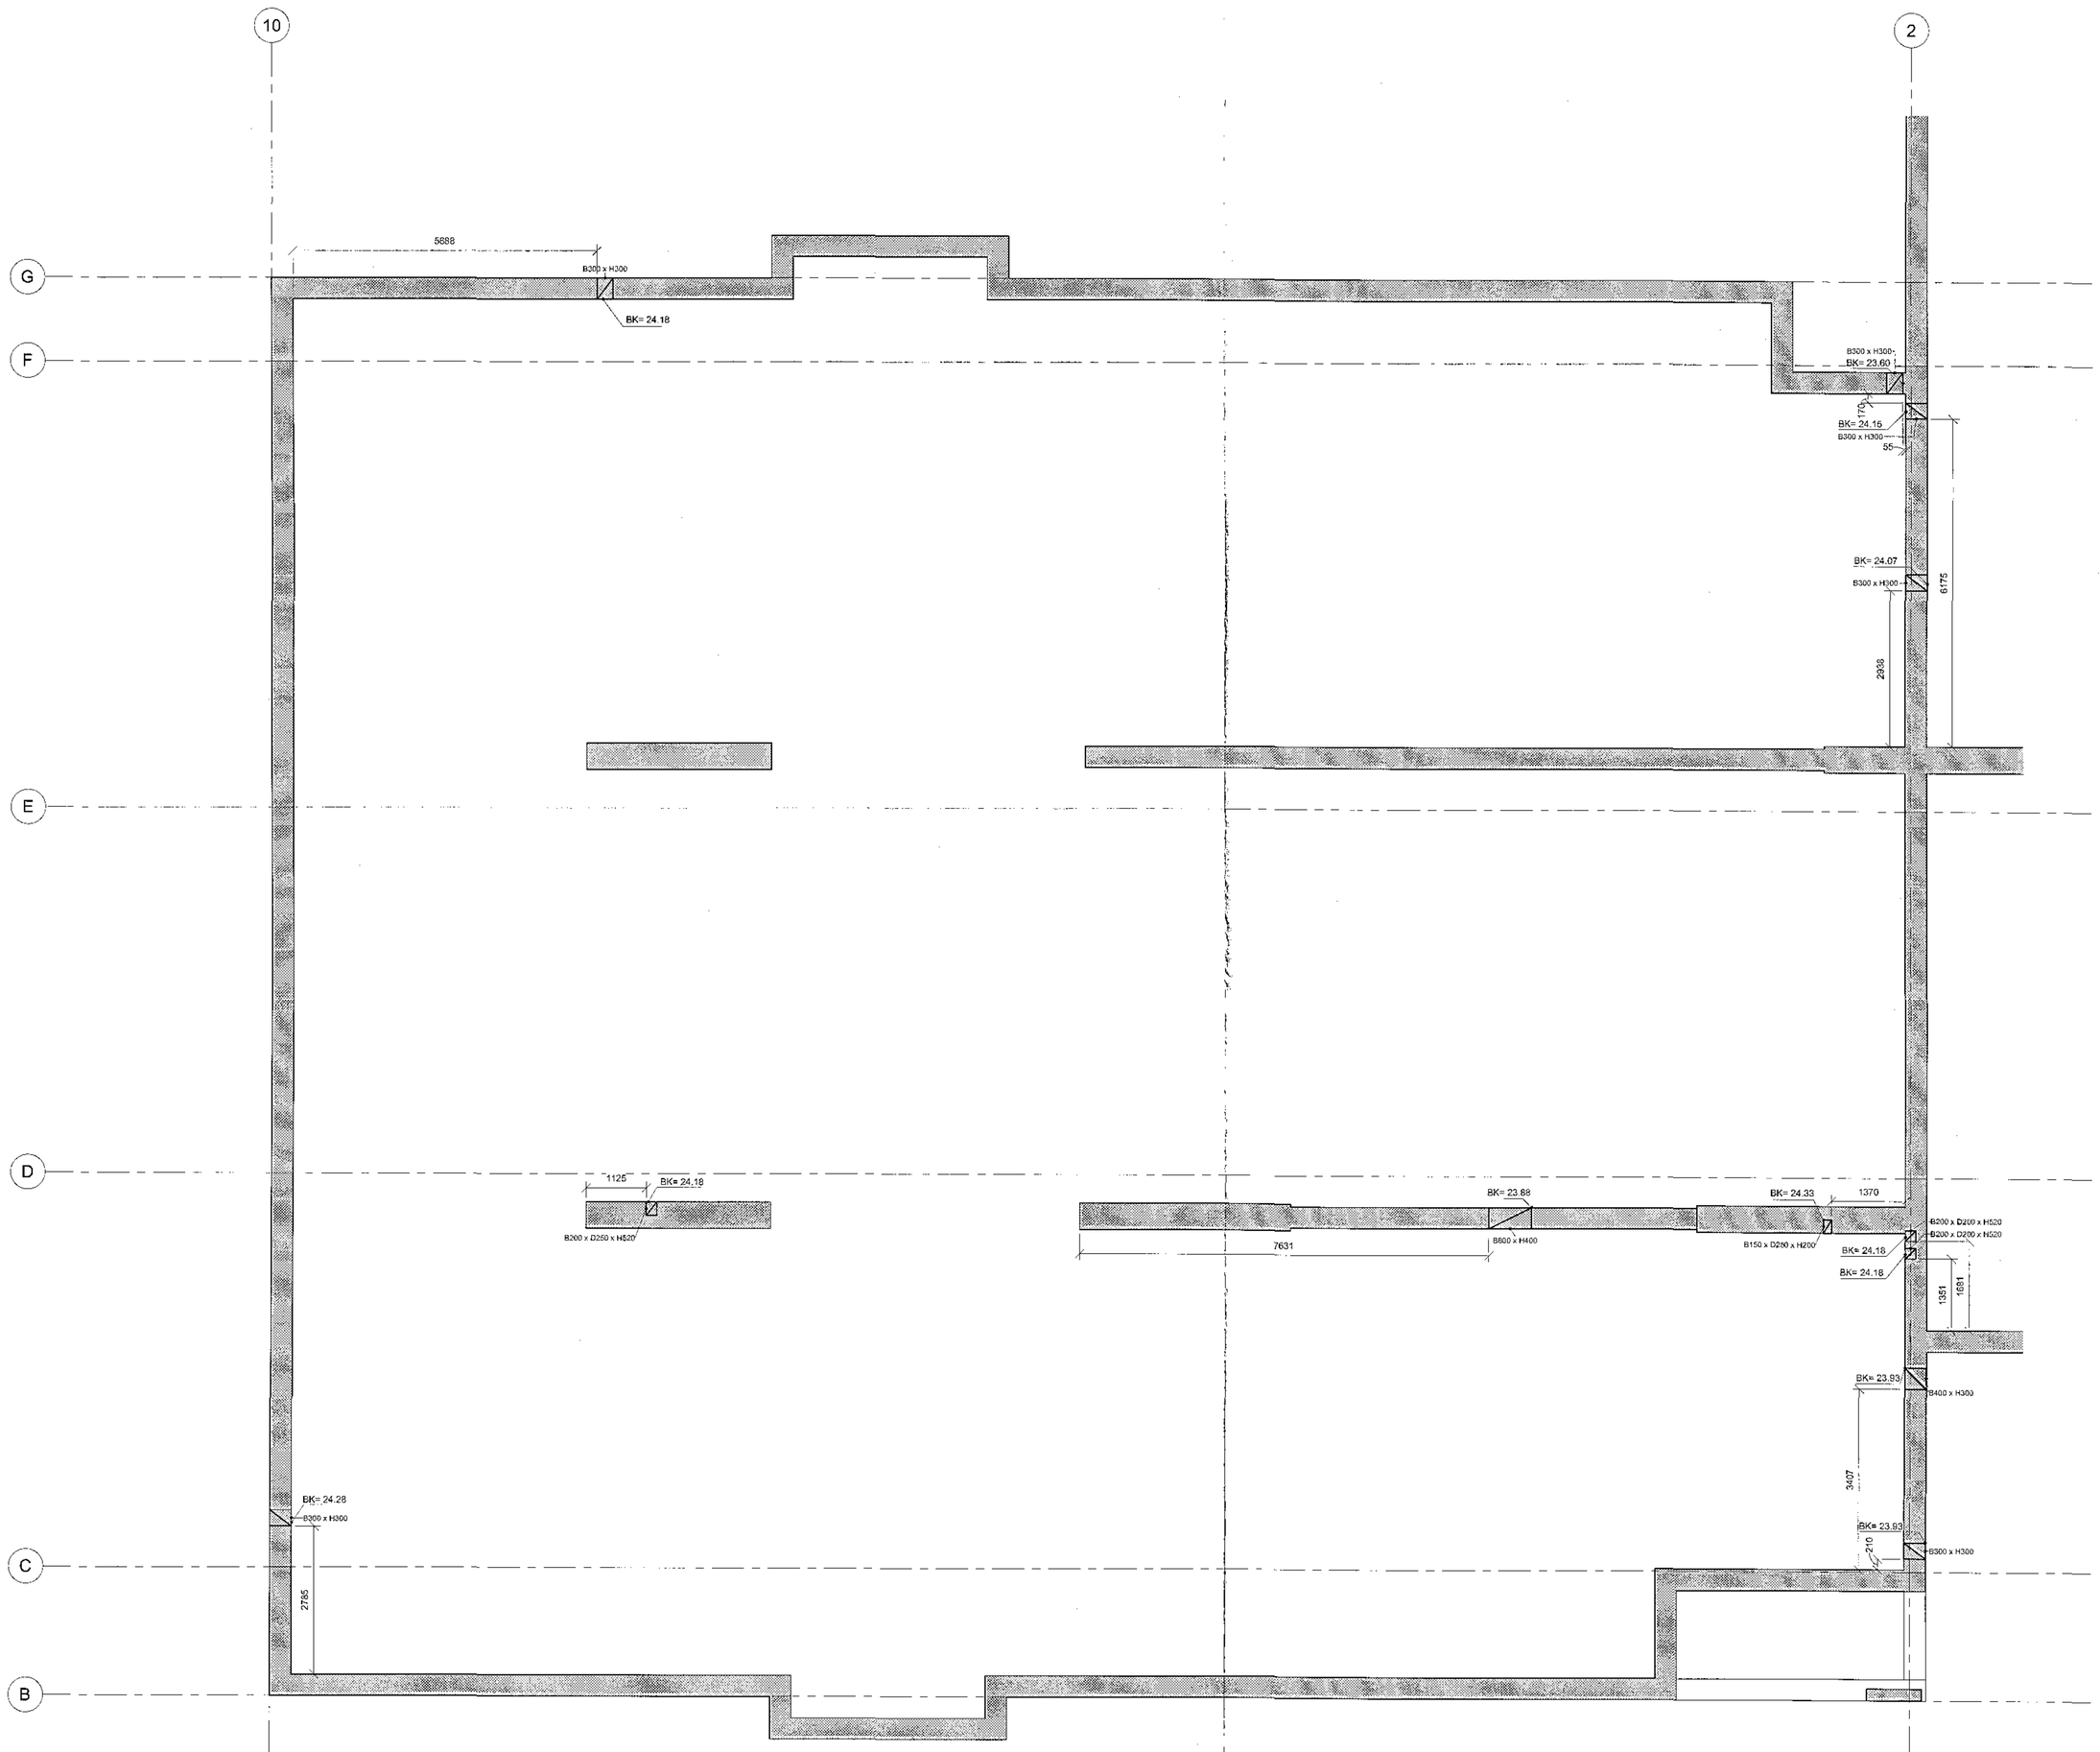

Samþykkt í byggingarnefnd 12. des. 2017

Á kvarðanir eigendaskrár

Deiliskipulag samþykkt af bæjarstjórn

Gólf í undirstöðu, gat í vegg:
B/Ø,xx = NS á miðri brún gats
Ø,xxx x H,xx = hringlaga gat
Ø,xxx x B,xx x H,xx = ferhyrnt gat

Gólf í undirstöðu, gat í vegg:
B/Ø,xx = NS á miðri brún gats
Ø,xxx x B,xx x H,xx = ferhyrnt gat

Skarð gat í vegg:
Mynd ... = Mál yfir op

/ R = Merking á skalanum og kótum um gólfkant raðhúsa.

Tilvísanir:

Almennar skýringar L1-A-01

Br.	Dags.	Breyting	Rökn.

Tark
Verkfræðistofa ehf.
Byggingarverkfræðingur

Verkteikning

VSÓ RÁÐGJÖF

Hádegisskarð 1, Hafnarfirði
Skóli, mhl. 01

Gataplan	Hannað/teiknað:	SH	
Gólf í sökkli	Yfirfarið:		
Grunnmynd	Samþykkt:	Ágúst Hróðmarsson	
	Kt.	270167-5929	
Kvarði: 1:50 (A0)	Útgáfudags:	20.12.2017	
Verknr.	Teikn. nr.		Kt.
17207	L7-GU-01		

1:50 0 0,5 1 1,5 2 2,5

Slóð: C:\Users\thora\Documents\17207-Skóli í Skarðshlíð - Lagnir og Ark_Thora.rvt