Grunnlagnir - mátl.-2-3 / C-J, Hluti B

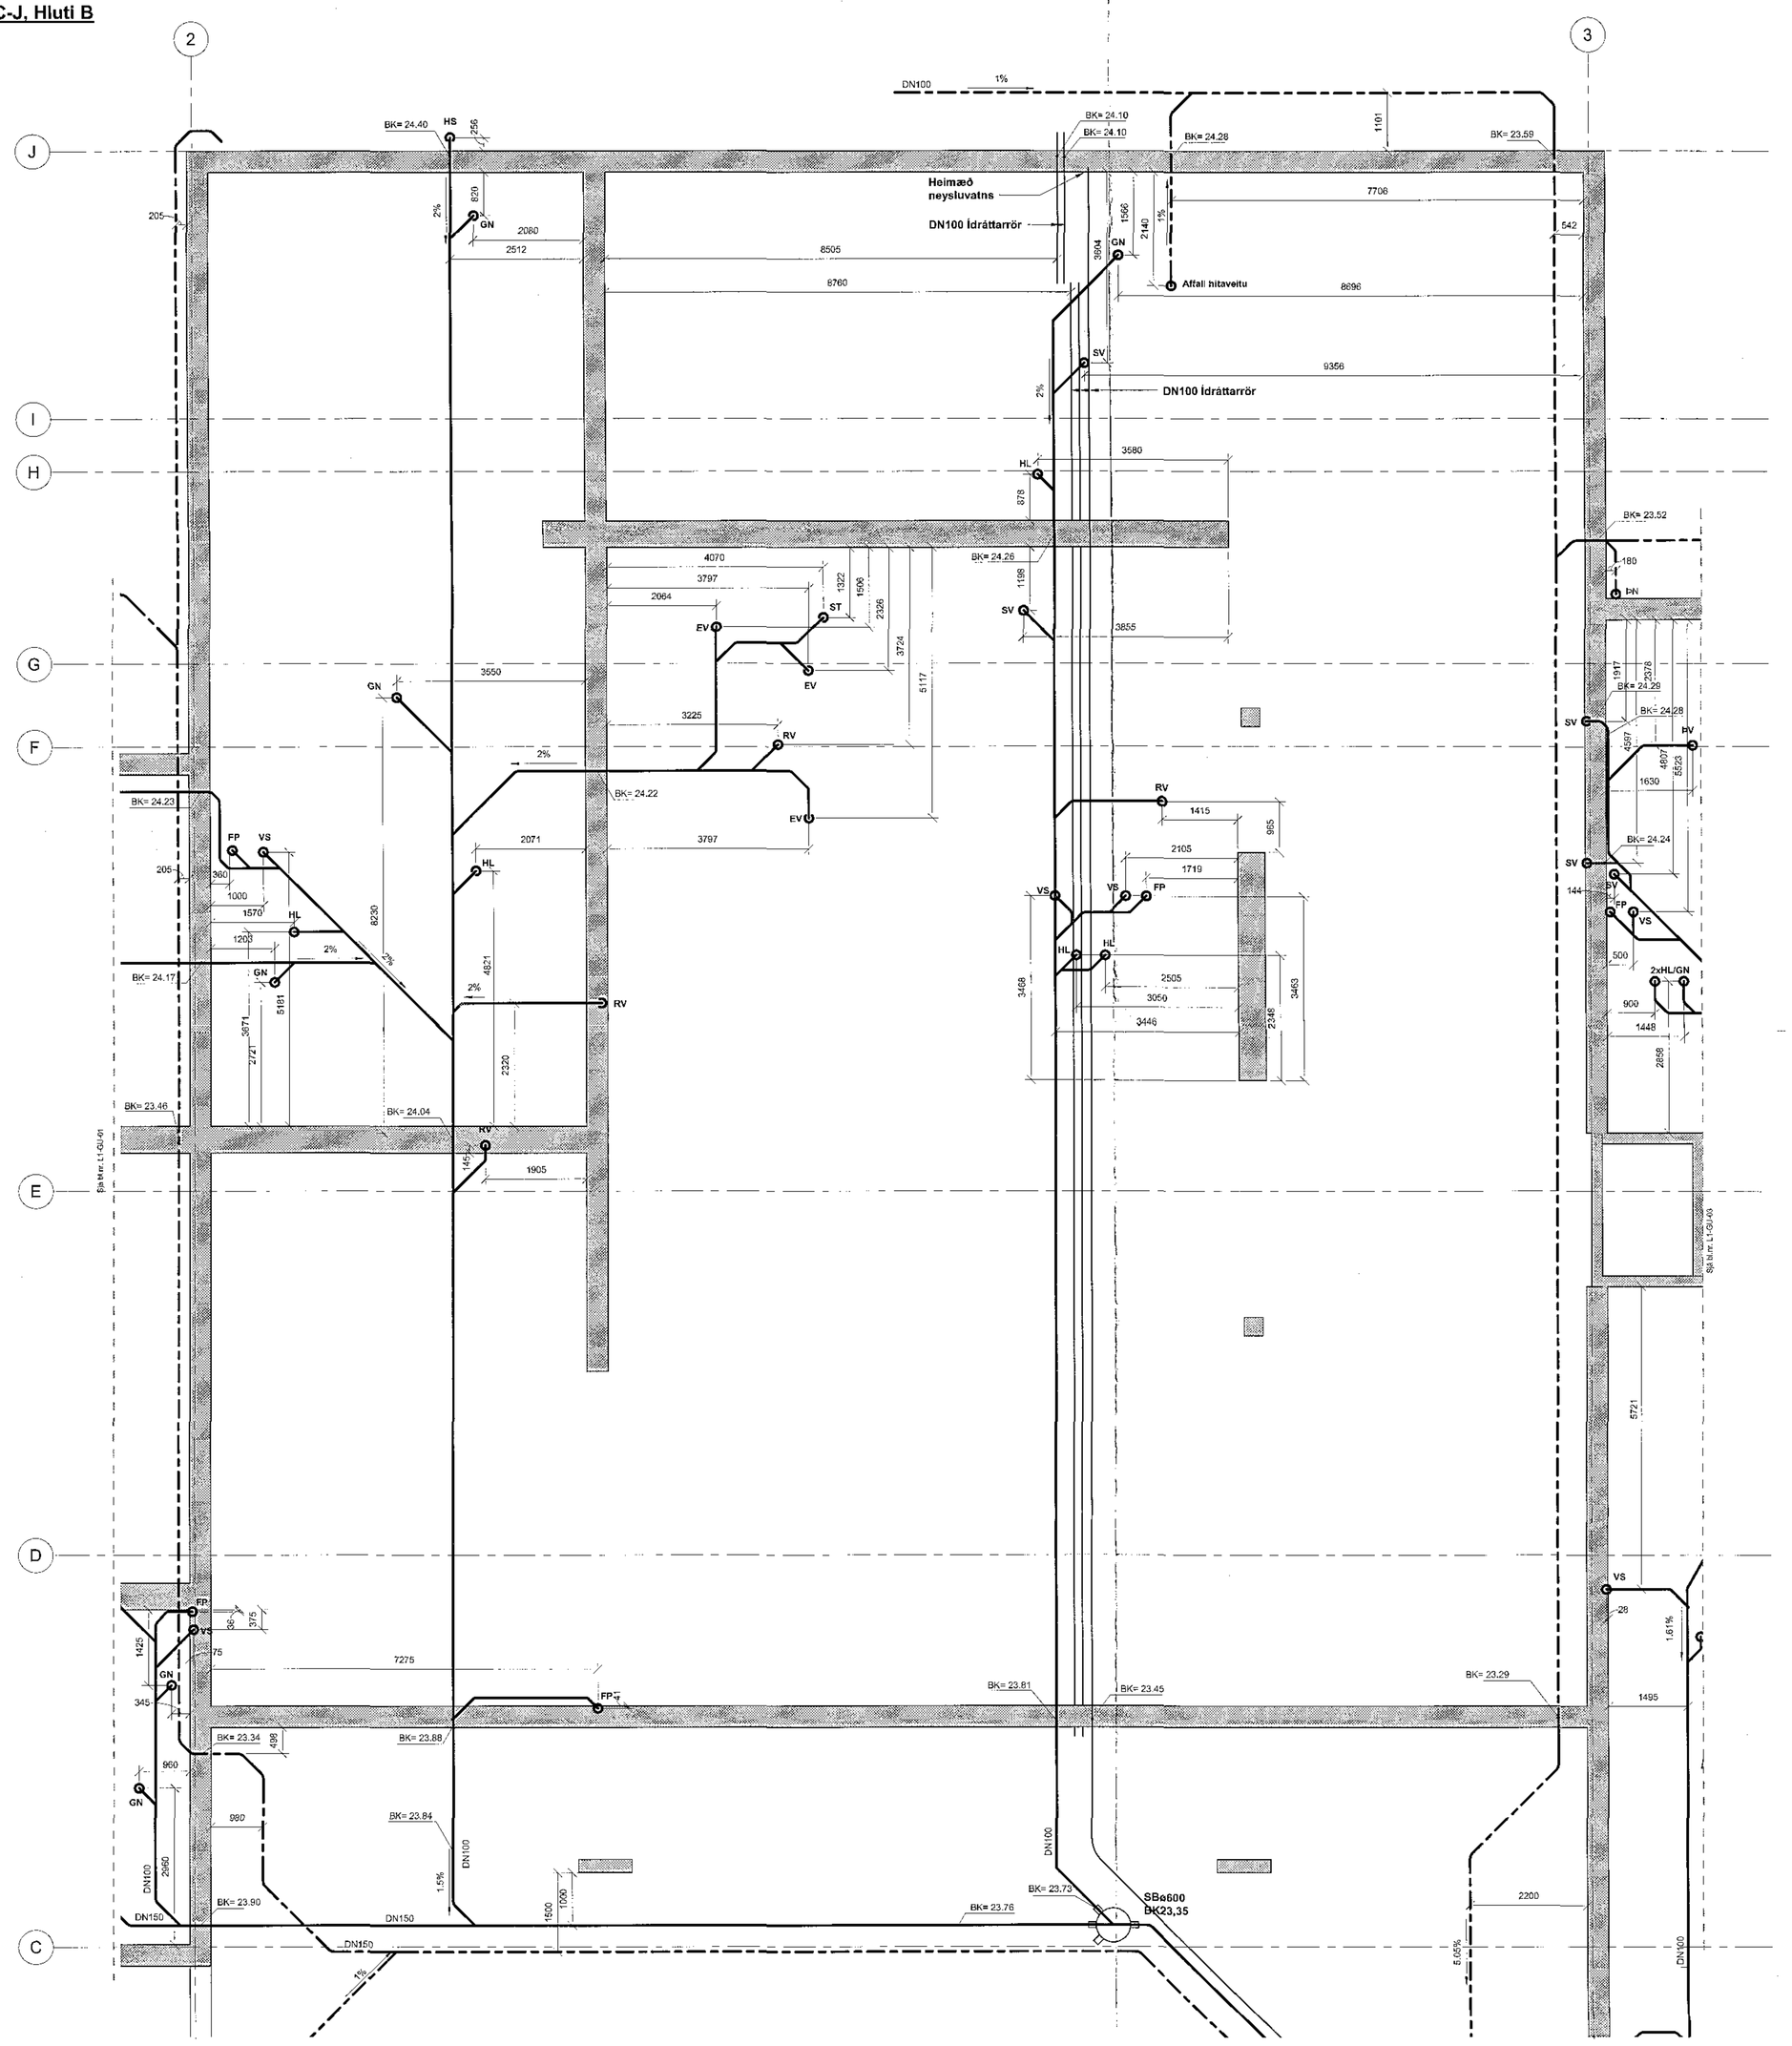

Samþykkt þann
22. des. 2017
Byggingarfulltrúinn í Hafnarfirði

Árkut sekvisningsfrámsúðar

Dagsetning samþykkis aðaluppdrátta

Tark
Yfirtarnin og kerfinnlar uppdráttur, sáu ikkuvaðum byggingarfulltrúinn
Jón Ólafur Ólafsson FAT FSSA
Kt 141152-4159

Távisanir:

Almennar skýringar L1-A-01

Br.	Dags.	Breyting	Rakn.

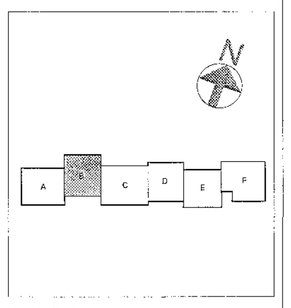

Verktelkning

VSÓ RÁÐGJÖF

KÓRÓNÁTÚNI 33 · 105 RÉYKJAVÍK · SÍMI 585 0500 · SÍTTAVÍK VSÓ.IS

Hádegisskarð 1, Hafnarfirði

Skóli, mhl. 01

Þrifakerfi	Þarnæst í skrá: EH
Lagnir í grunni	Yfirfarð:
Grunnlyssd	Samþykkt: Kjartan Hlöggvarsson
	Kt: 200887-2869
Kvarði: 1:50 (A0)	Kvarðaðar: JÓ 10.2017
Vörðar: 17207	Teikn.nr.: L1-GU-02

Skóð: C:\Users\dora\Documents\17207-Skóli í Skarðshlíð - Lagnir og kft_Thora.rvt