Grunnlagnir - mátl.-2-10 / G-B, Hluti A

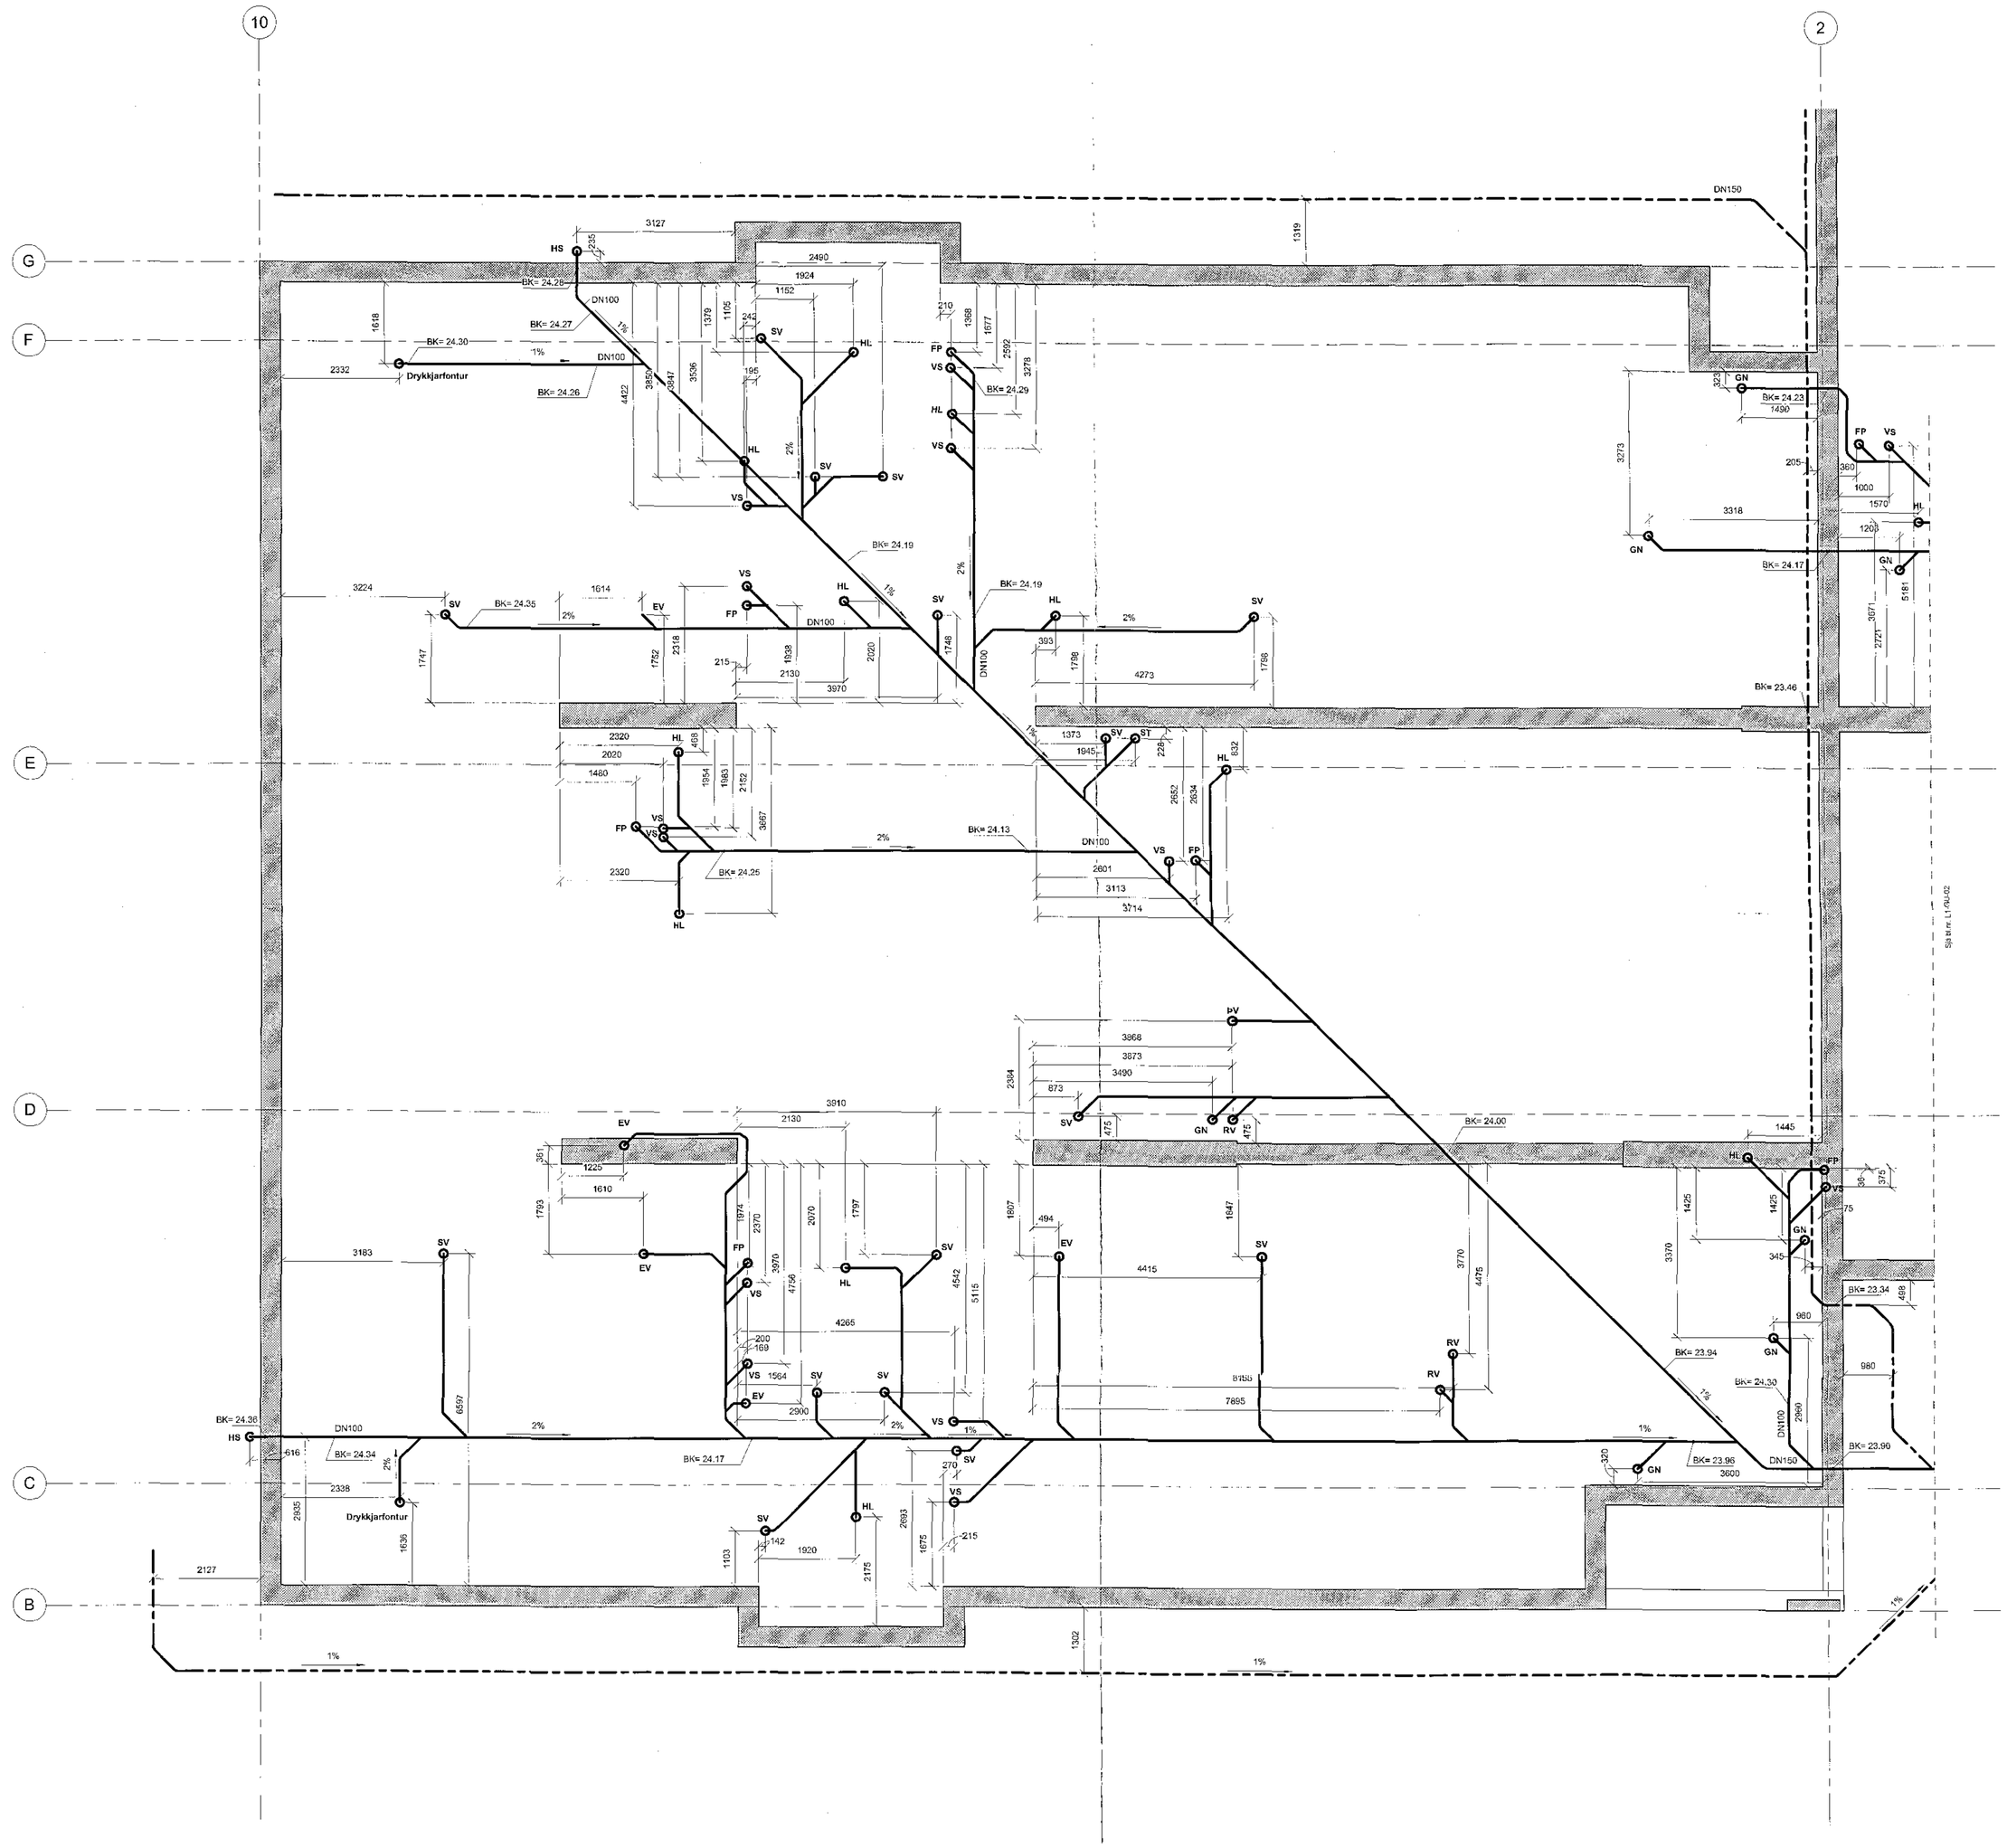

Móttekið
22. des. 2017
Skipulagsfulltrúi Hafnarfjarðar

Áríun samræmingaraðilar/ar

Dagsetning samþykkis eða athugasemdir

Tilvísanir:

Almennar skýringar L1-A-01

Br.	Dags.	Breyting	Ritstj.

Verkteikning

VSÓ RÁÐGJÖF

Hádegisskarð 1, Hafnarfirði

Skóli, mhl. 01

Þrídrakerfi
Lagnir í gluvi
Gluvamyndir

Hannað / teiknað: SH
Yfirfarið:
Samþykkt: Kjartan Helgason

Kvarði: 1:50 (A0)
Útgáfudk.: 20.10.2017

Verknr.: 17207
Teikn. nr.: L1-GU-01

1:50 0 0,5 1 1,5 2 2,5 m

Sjá á ens. L1-A-02

S:\p\17\17207\Sérfræðingar\Documents\17207-Skóli í Skarðshlíð - Lagnir og loft_Thora.rvt