Grunnlagnir - mátl.-3-5 / B-l, Hluti C

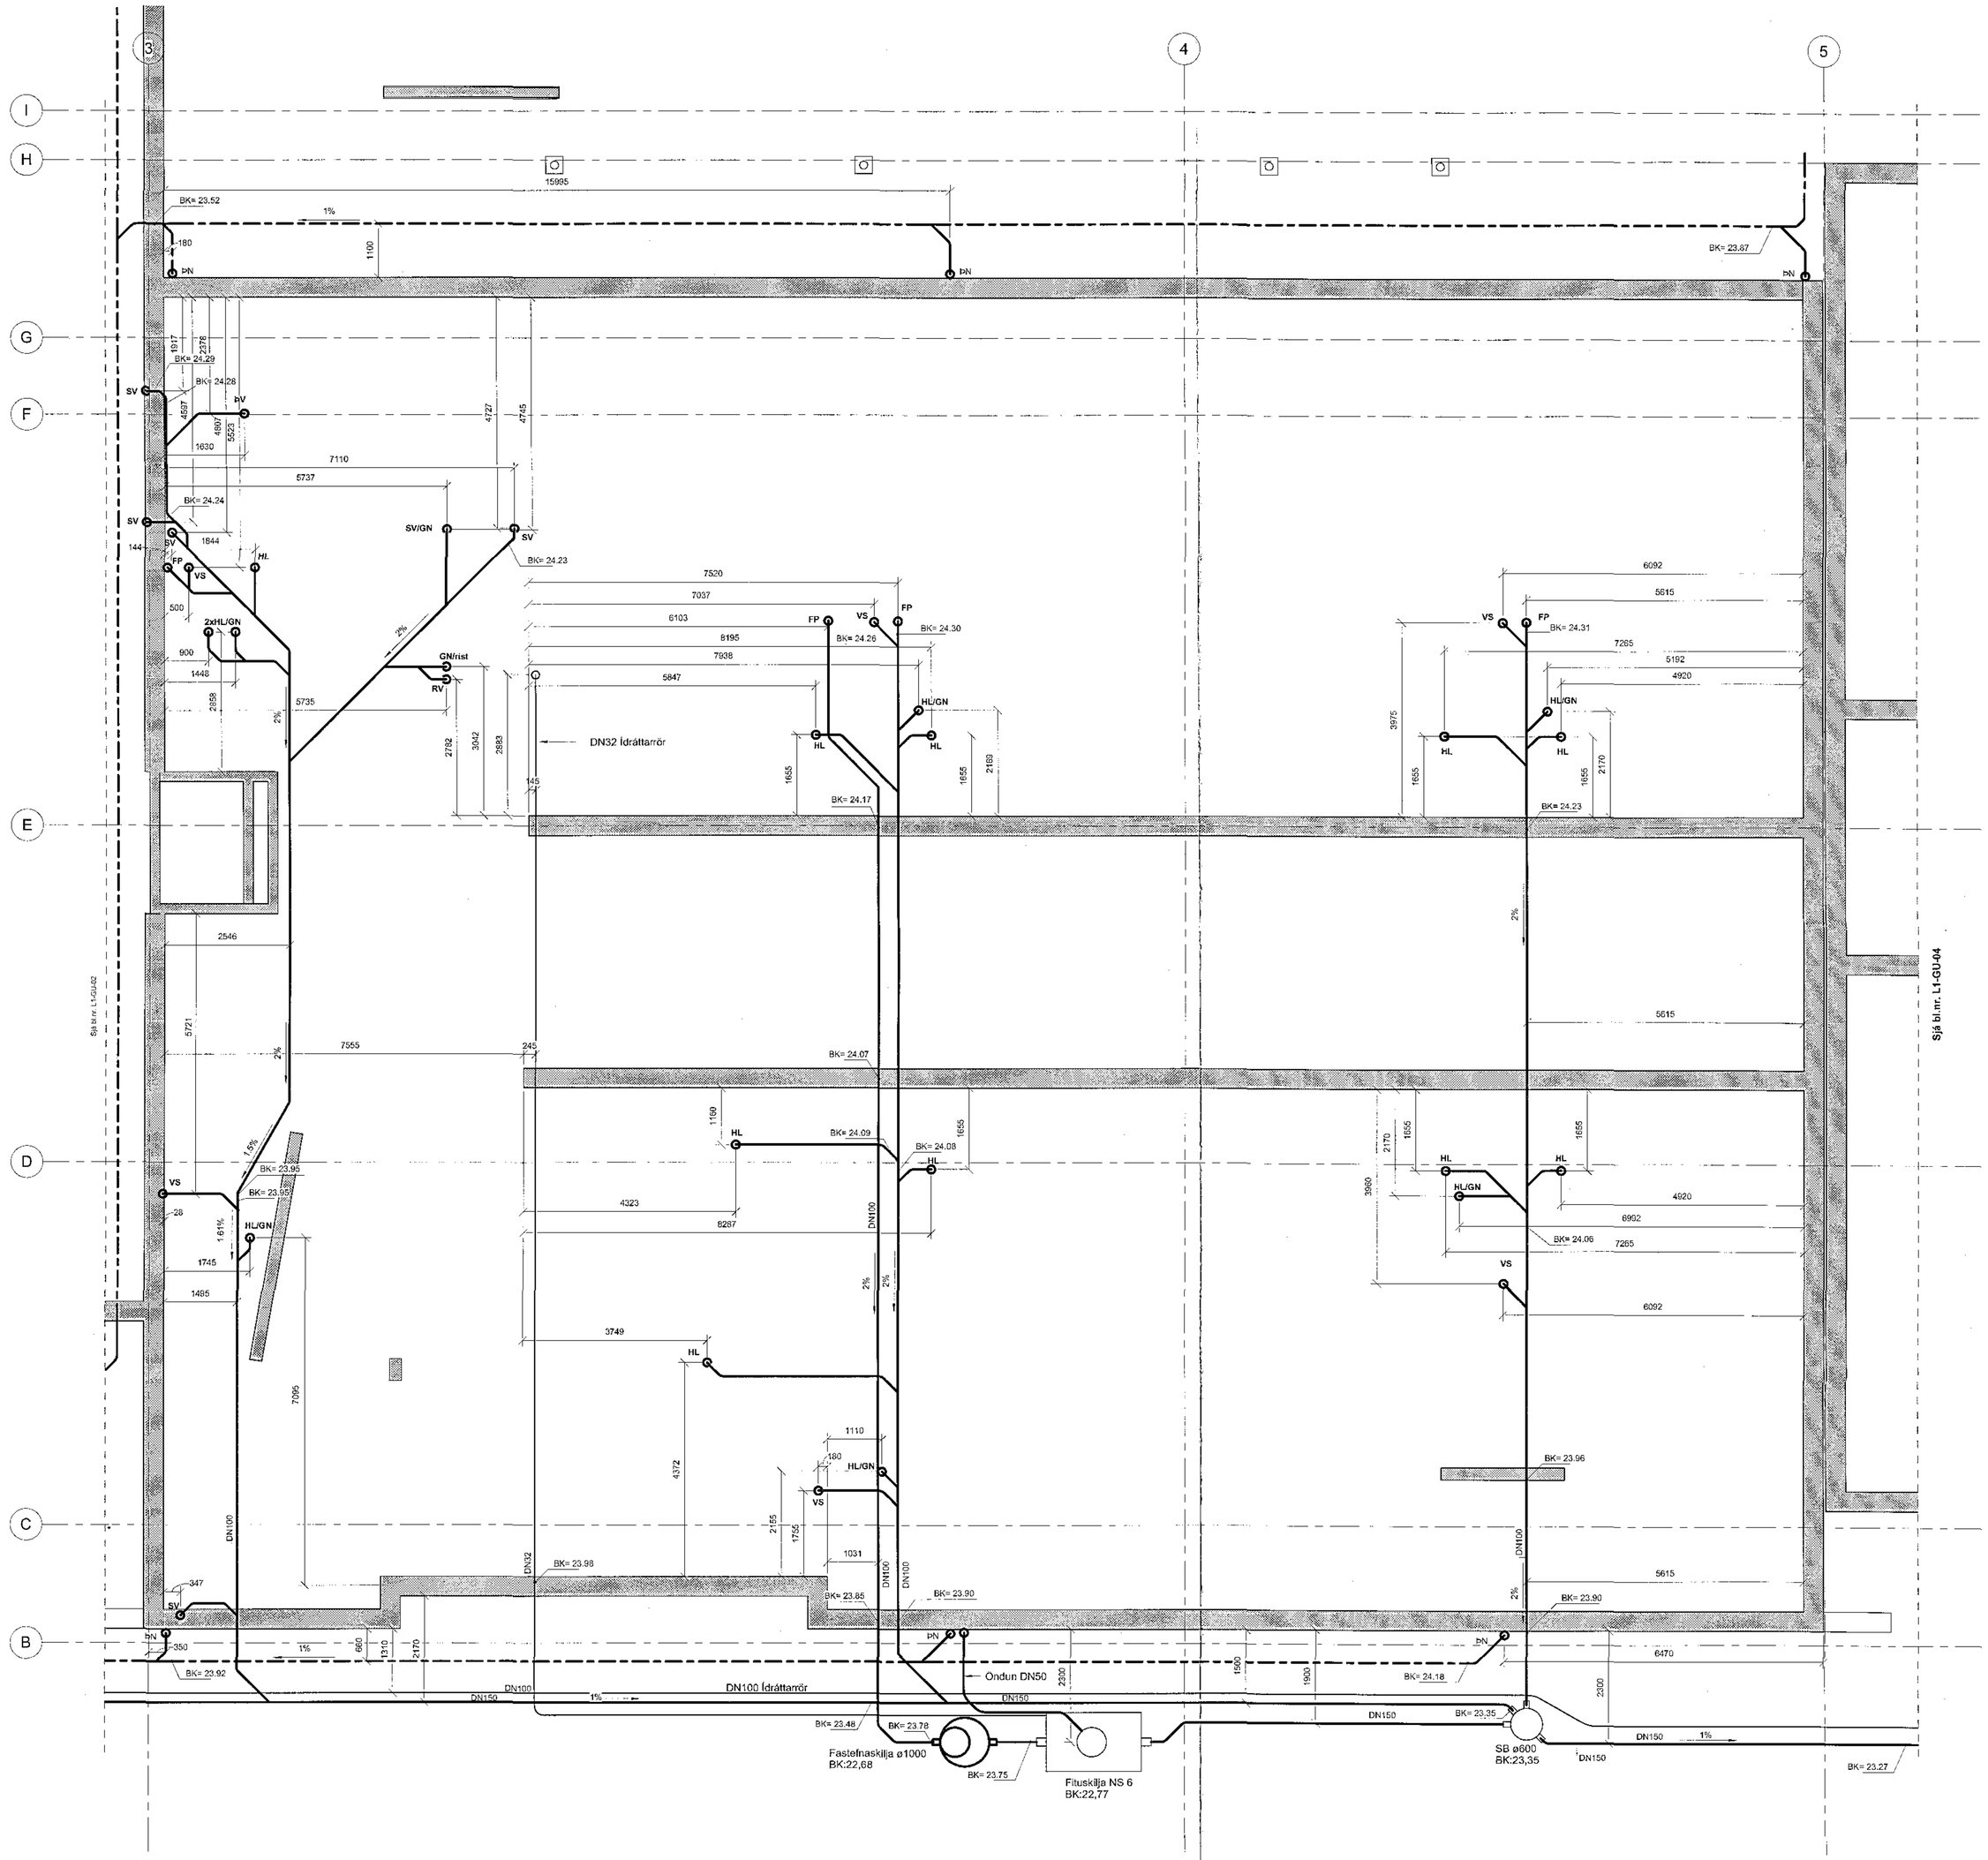

Samþykkt í hönn
22. des. 2017
Byggingarfulltrúinn í Hafnarfirði

Áfruit tækiferingarhönnuðar

Eigandi/ umsjónarmaður áfangaskiptar

Tark
Tæknifræðingur byggingarverkfræðingur
Jón Bjarni Ólafsson, kt. 141180-4169

Táknsaga:

Almennar skýringar L1-A-01

Br.	Dags.	Breyting	Ritkn.
D	20.10.2017	Fleiri mælingar á lóðinni	ÁSGM
C	20.10.2017	Sýnd tengt. kant við gólfplötu	ÁSGM
B	10.10.2017	Mörk frá BK. mælsetning kant í kantsteins	EH/HH
A	04.10.2017	Mælmeguninnkl. kant í kant mil	EH/HH

VSÓ RÁÐGJÖF
KÓPAVOGSBÚ 150 REYKJAVÍK, KÓPAVOGUR, SÍMI 412 6000 WWW.VSO.IS

Verktelkning

Hádegisskarð 1, Hafnarfirði
Skóli, mhl. 01

Þrívíddarmynd

Lagnir í grunni

Grunnmynd

Hannað í forritinu: BIM

Teiknað:

Samþykkt: Ágúst Hafsteinn

Kv.: BIM/FB/BKÓ

Kvarði: 1:50 (A0)

Útgáfudags.: 21.04.2017

Verknr.: 17207

Teikn. nr.: L1-GU-03

D

Slóð: C:\Users\thora\Documents\17207-Skóli í Skarðshlíð - Lagnir og loft_Thora.rvt