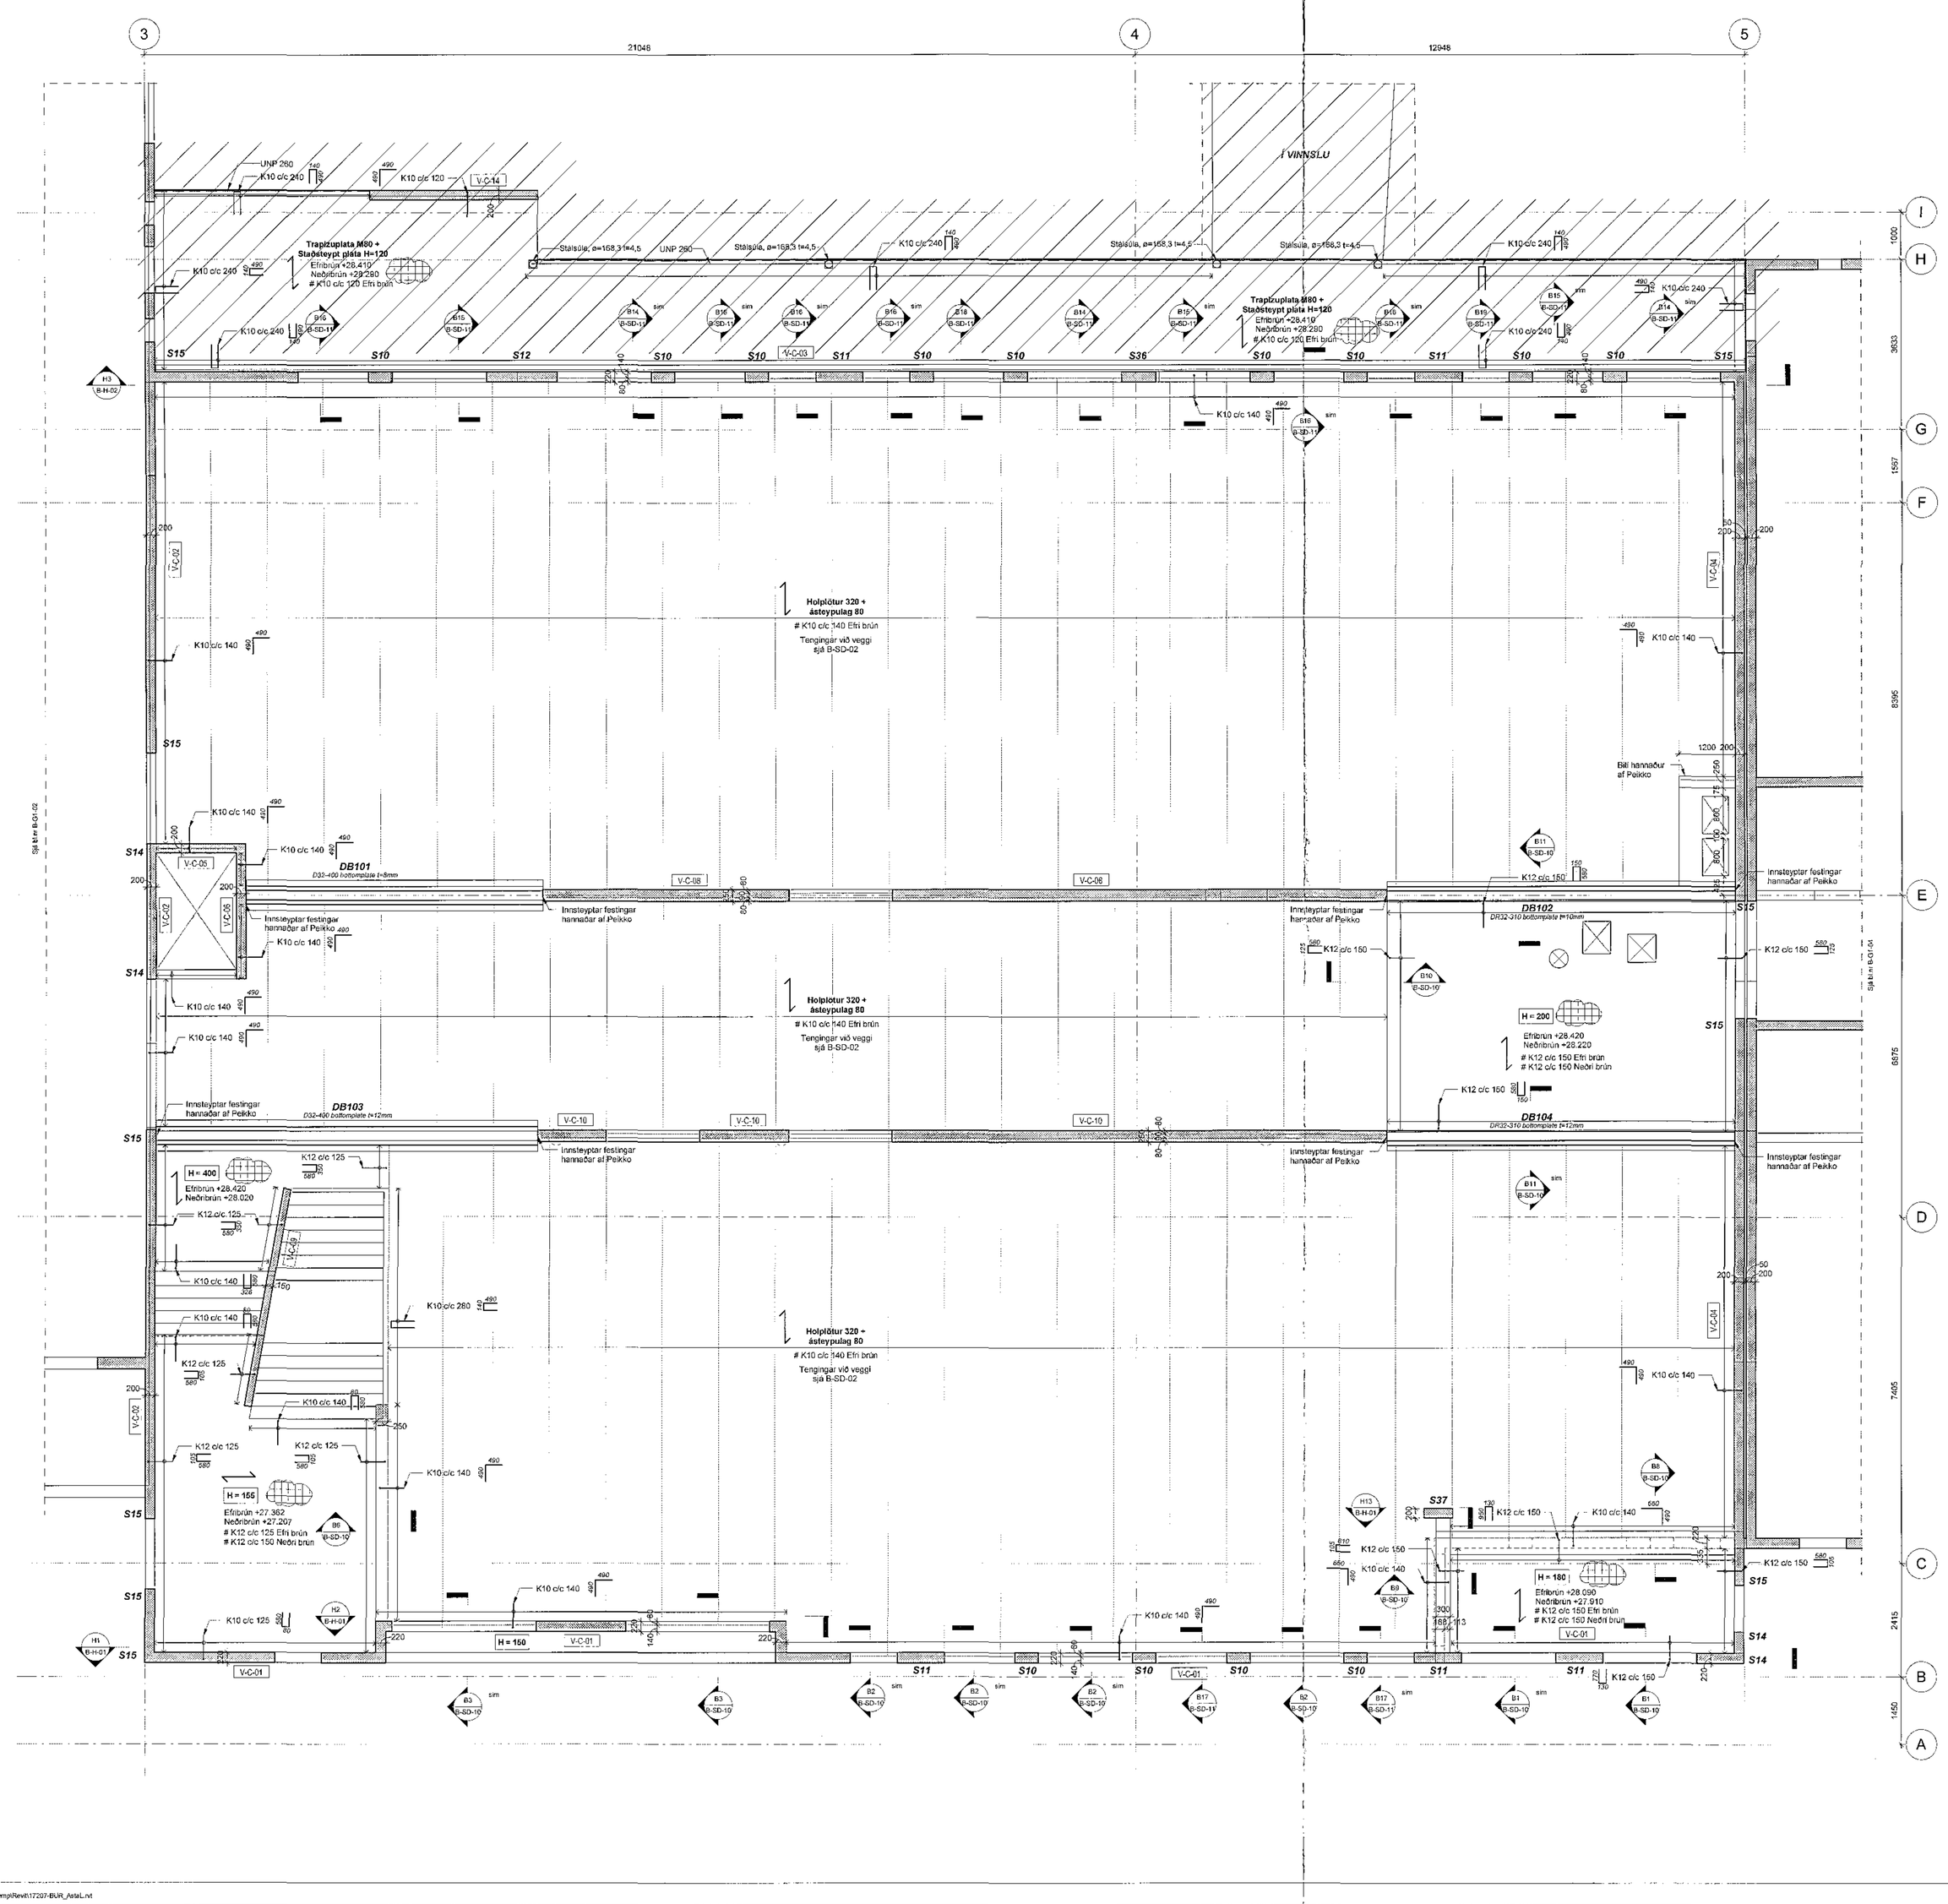

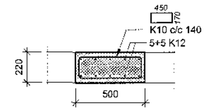

S10 - Hluti C, 1.h, 500x220
1 : 20

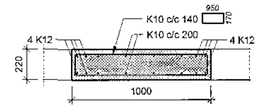

S11 - Hluti C, 1.h,1000x220
1 : 20

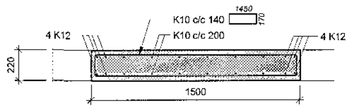

S12 - Hluti C, 1.h, 1500x220
1 : 20

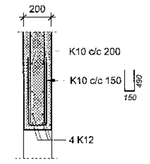

S14 - Hluti C, 1.h, veggendi
1 : 20

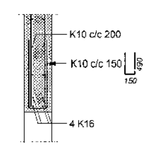

S15 - Hluti C, 1.h, veggendi
1 : 20

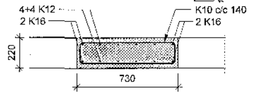

S36 - Hluti C, 1.h, 730x220
1 : 20

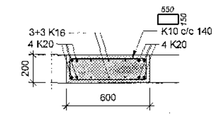

S37 - Hluti C, 1.h, 600x200
1 : 20

Móttekið
22. des. 2017
Byggingarfulltrúinn í Hafnarfirði

A-hluti samþykktargagna mótar

Eftirfarandi samþykki áritast á gögnin

Skýringar:

Öll mál eru í millimetrum.
Allir kótar í metrum.

Allar málsetningar og kótar koma fram á teikningum arkitekta og skal samkeyra öll mál við þær. Byggjumál jafna skal saman og bera saman við málsetningar á steyptum byggingarhlutum skv. arkitektateikningum og fyrirskilaða steypuhulu skv. teikningum VSÓ Ráðgjafar

Ekki skal taka öryggisstoðir fyer en plötur hafa náð fullum styrk og álag á þær veður ekki meira en þær eru hannaðar fyrir.

Sjá skal til þess að plötu se haldið blautri þar til hún hefur náð amk 80% af fyrirskriðuðum styrk.

Sjá gatoplan fyrir örtök í steypu.

Einangrun er skv. teikningu arkitekta

Álagsforsendur 1.hæðar:

Eiginþyngd án hoplotu :	3,71 KN/m²
Notalag :	3,0/5,0 KN/m²

Brunavarnir á hoplötum og deltabitum, sjá teikningar arkitekta.

Hönnun og val á holplötum, deltabitum, tengingum þeirra og innsteyptum festingum er gert af framleiðanda út frá álagsforsendum uppgefnum frá VSÓ

Skýringar:

Almennar skýringar	B-A-01
Almenn smíð	B-SD-01-02
Bending veggja	B-A-05

Lagnateikningar
Gatoplön
Teikningar arkitekta

Tark
Ytri Skeiðarás 1, 210 Garðabæ, kt. 440105-4160

Br.	Dags.	Breyting	Rekst.

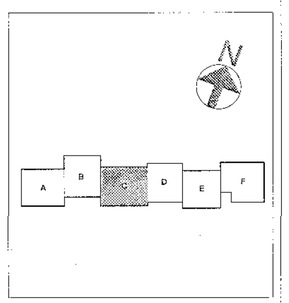

Verkteikning

VSÓ RÁÐGJÖF
BORGARTÚNI 20 · 105 REYKJAVÍK · SÍMI 560 8000 · VSO.IS · VSÓ RÁÐGJÖF Á FACEBOOK

Hádegisskarð 1, Hafnarfirði
Skóli, mhl.01

Burðarvirki
Platta yfir 1. hæð - Hluti C

Hannað / teiknað: KÞG/ÁSN/JÞ
Yfirlesið: ÁSH
Samþykkt:
Útgáfa: 22.12.2017

Kvarði: 1:50 (A0)
Teikn. nr.: 17207
Útgáfa: B
B-G1-03

1:50 0 0,5 1 1,5 2 2,5 m

Slóð: C:\temp\Revit\17207-BUR_AstaLn1