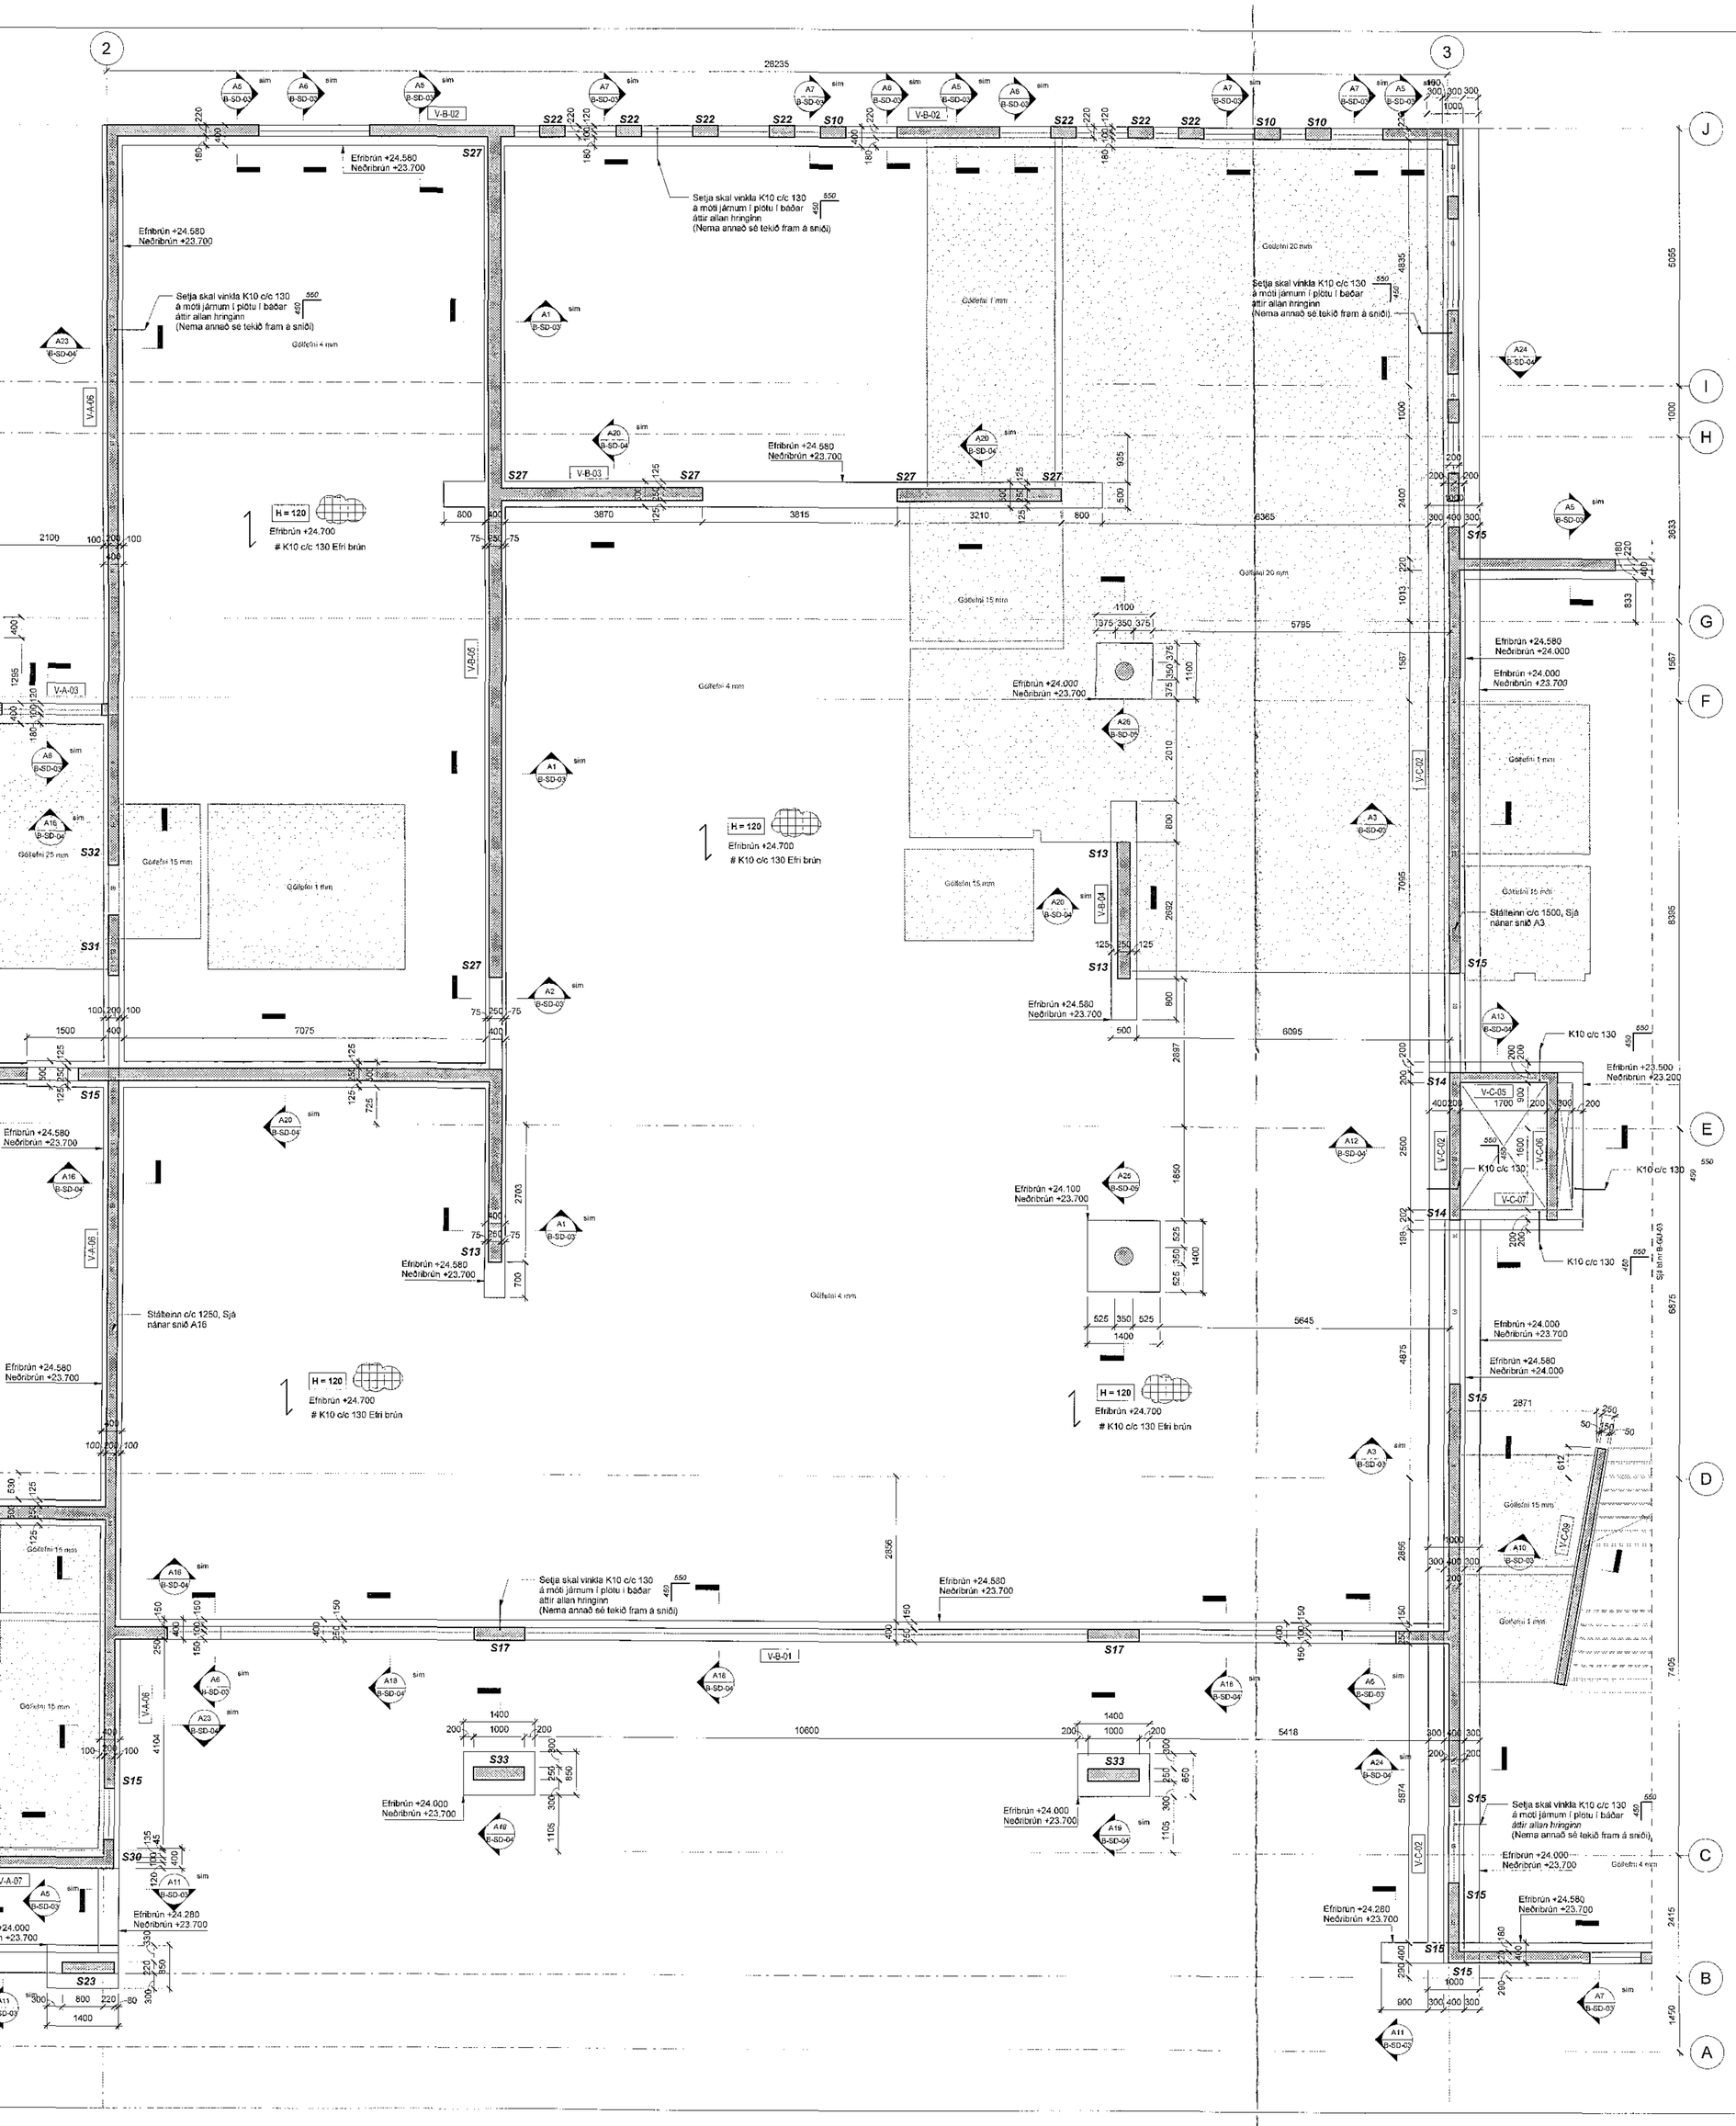

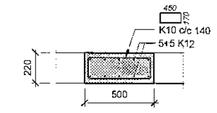

S10 - Hluti B, 500x220
1 : 20

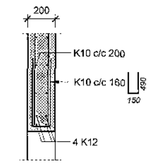

S14 - Hluti B, veggendi
1 : 20

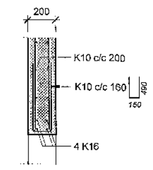

S15 - Hluti B, veggendi
1 : 20

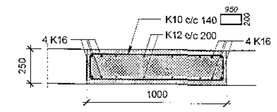

S17 - Hluti B, 1000x250
1 : 20

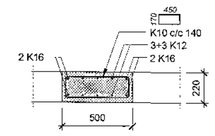

S22 - Hluti B, 500x220
1 : 20

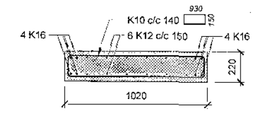

S23 - Hluti B, 1000x220
1 : 20

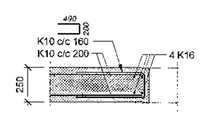

S27 - Hluti B, veggendi
1 : 20

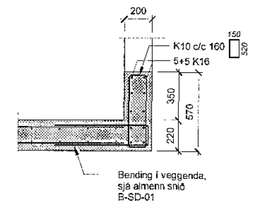

S30 - Hluti B, 570x220
1 : 20

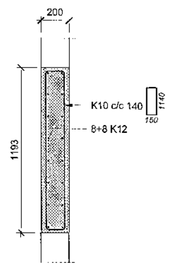

S31 - Hluti B, 200x1193
1 : 20

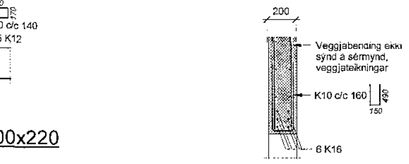

S32 - Hluti B, veggendi
1 : 20

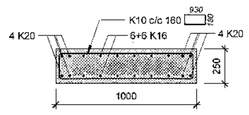

S33 - Hluti B, 1000x250
1 : 20

Samþykkt þann
22. des. 2017
Byggingarfulltrúi Hafnarfjarðarbæjar

Áritun samræmingarhönnuðar

Eigandaáritun samþykkis eftirlitsaðila

Skýringar:

Öll mál eru í millimetrum.
Allir kótar í metrum.

Allar mælisetningar og kótar koma fram á teikningum arkitekta og skal sannreyna öll mál við þær. Beyggjumál járna skal sannreyna og bera saman við mælisetningar á steypuum byggingarhlutum skv. Arkitektateikningum og fyrirskriftaðu steypuhulu svk. teikningum VSÓ Ráðgjafar

Sjá gataplan fyrir örtök í steypu.

Einangrun er skv. teikningu arkitekta

Þéttiborði skal beeddur yfir öll steypuskil í útveggjum og að veggjum sem fylltir er að.

Skýringar:

Almennar skýringar	B-A-01
Almenn snið	B-SD-01-02
Lagnateikningar	
Gataplön	
Teikningar arkitekta	

Tark
Yfirfarnir útreikningar uppfyllast, skv. áðurnefndum byggingarreglugerðar
Kjartan Ólafsson, verkfræðingur FAÍ FSÍ/SI
Id.1411034459

Br.	Dags.	Breyting	Rakn.

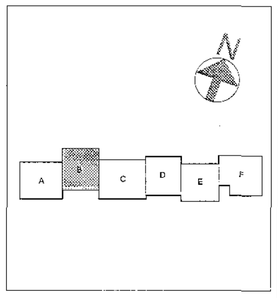

Verkteikning

VSÓ RÁÐGJÖF
BORGARTÚN 31, 105 REYKJAVÍK, ÍSLAND, SÍMI 585-1800, WWW.VSO.IS

Hádegisskarð 1, Hafnarfirði
Skóli, mhl.01

Burðarvirki
Undirstöður - Hluti B

Hannað í tölvuforriti: KORÞAKALF
Yfirfarið: [illegible]
Samþykkt: Eyþór Magnússon
Id.: 2407577.5169

Kvarði: 1:50 (A0)
Útg.dag: 25.10.2017
Br.:

Verknr.: 17207
Teikn. nr.: B-GU-02

1:50 0 0,5 1 1,5 2 2,5 m