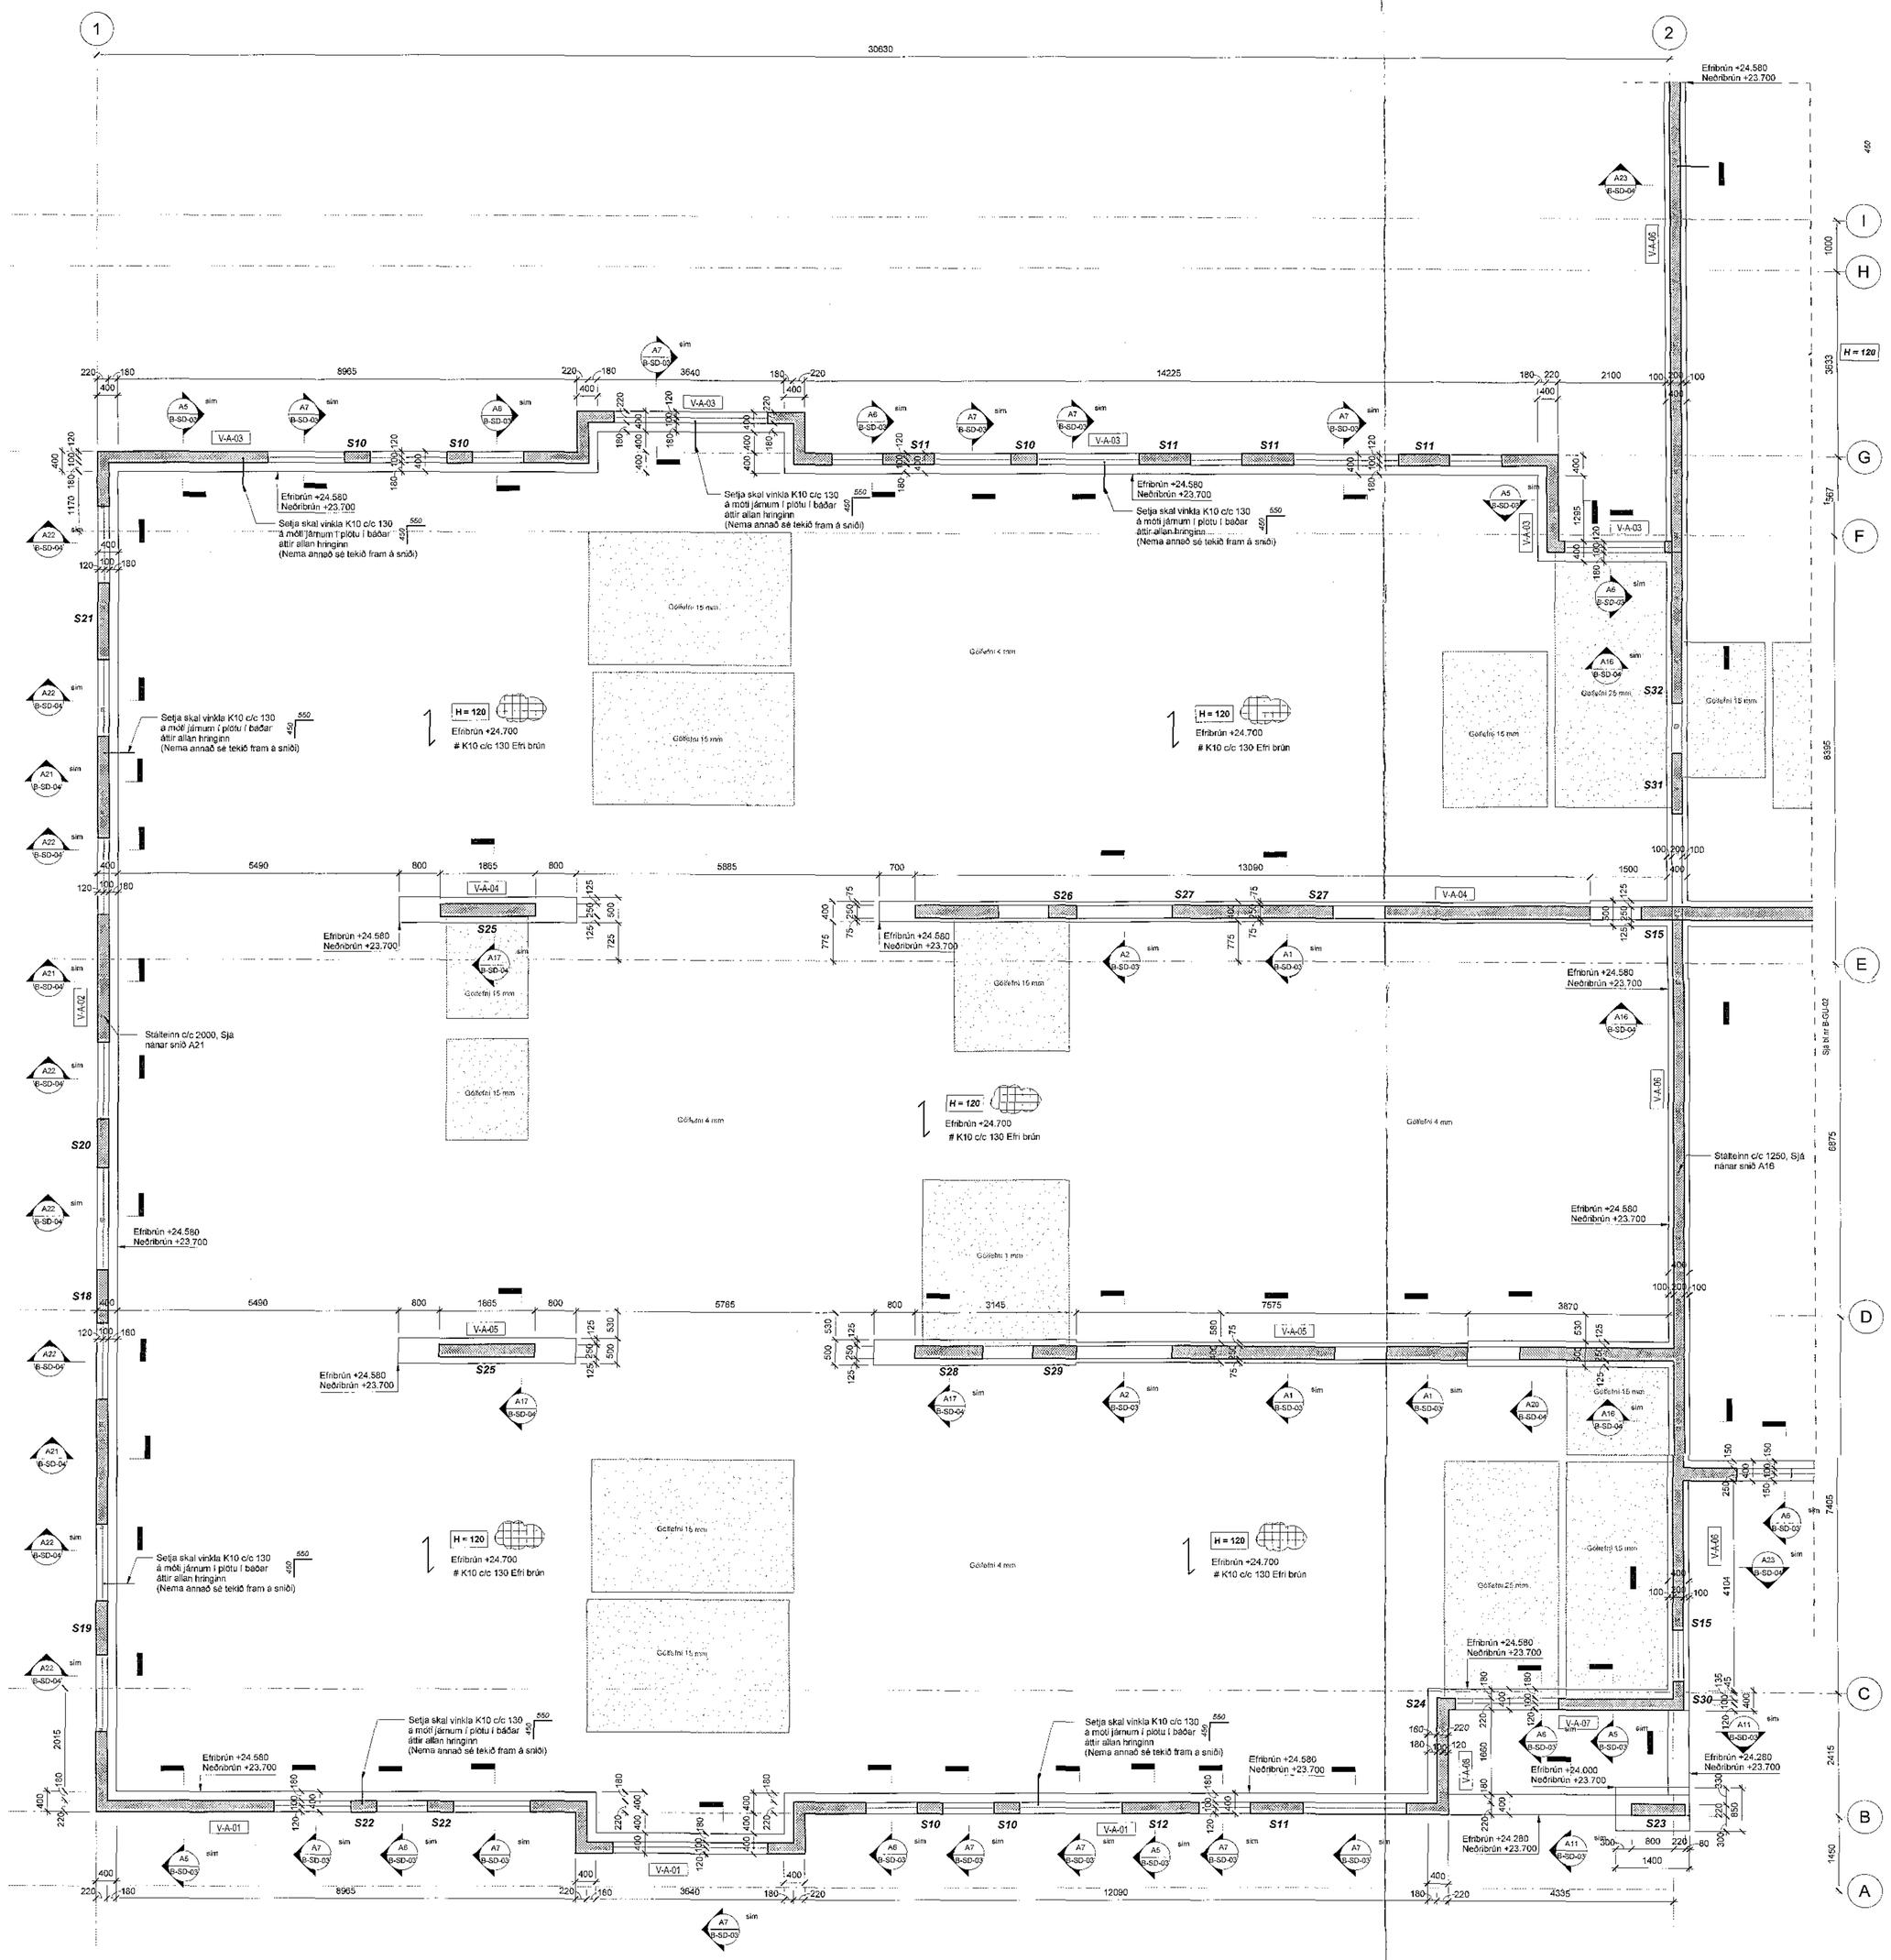

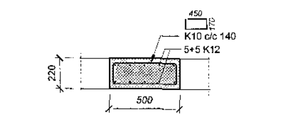

S10 - Hluti A, 500x220
1 : 20

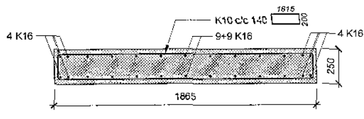

S25 - Hluti A, 1865x250
1 : 20

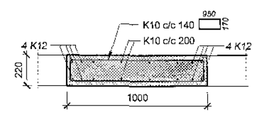

S11 - Hluti A, 1000x220
1 : 20

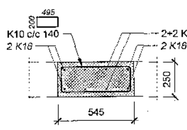

S26 - Hluti A, 545x250
1 : 20

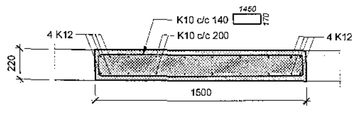

S12 - Hluti A, 1500x220
1 : 20

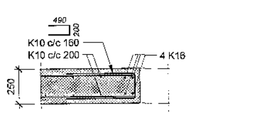

S27 - Hluti A, veggendi
1 : 20

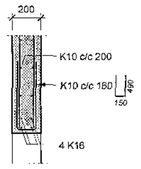

S15 - Hluti A, veggendi
1 : 20

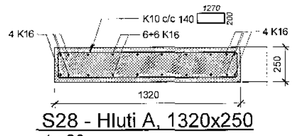

S28 - Hluti A, 1320x250
1 : 20

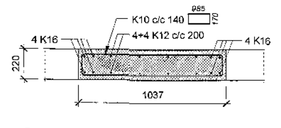

S18 - Hluti A, 1037x220
1 : 20

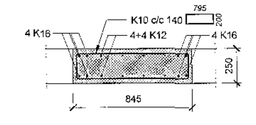

S29 - Hluti A, 845x250
1 : 20

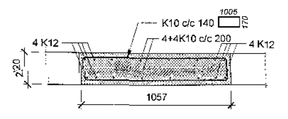

S19 - Hluti A, 1057x220
1 : 20

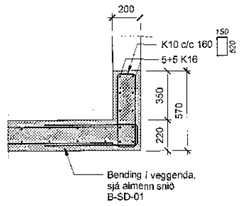

S30 - Hluti A, 570x220
1 : 20

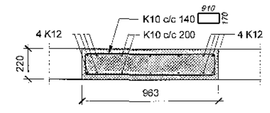

S20 - Hluti A,963 x220
1 : 20

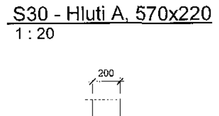

S31 - Hluti A, 200x1193
1 : 20

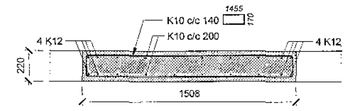

S21 - Hluti A, 1508x220
1 : 20

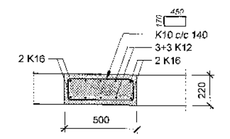

S22 - Hluti A, 500x220
1 : 20

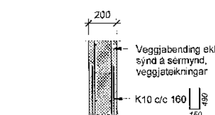

S32 - Hluti A, veggendi
1 : 20

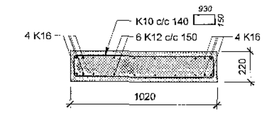

S23 - Hluti A, 1000x220
1 : 20

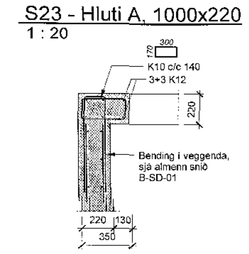

S24 - Hluti A,350x220
1 : 20

Skýringar:

Öll mál eru í millimetrum.
Allir kotar í metrum.

Allar málsetningar og kótar koma fram á teikningum arkitekts og skal sannreyna öll mál við bær. Beygjumál járna skal sannreyna og bera saman við málsetningar á steyptum byggingarhlutum skv. Arkitektateikningum og fyrirskriftaða steypuhulu skv. teikningum VSÓ Ráðgjafar.

Sjá gataplan fyrir ótök í steypu.

Einangrun er skv. teikningu arkitekta

Þéttiborði skal breiddur yfir öll steypuskil í útveggjum og að veggjum sem fylltir eru að.

Samþykkt
22. des. 2017
Byggingarfulltrúinn í Hafnarfirði

Aðrir samþykktir/leyfisskilmálar

Dagsetning samþykkis áhaldaleigubíla

Skýringar:

Almennar skýringar — B-A-01
Almenn lýsing — B-SD-01-02

Lagnateikningar
Gatagöt
Teikningar arkitekta

Br.	Dags.	Breyting	Reikn.

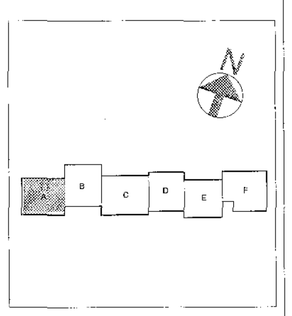

Verkteikning

VSÓ RÁÐGJÖF
BORGARTÚN 20, 105 REYKJAVÍK, KT.460905-1670 VSO.IS

Hádegisskarð 1, Hafnarfirði
Skóli, mhl.01

Burðarvirki: Undirstöður - Hluti A
Hönnuður / Teiknað: ÁSTA/ÁRÞÓ
Yfirfarið:
Samþykkt:
Kt.: 140707-3460
Kvarði: 1:50 (A0)
Dags.: 20.10.2017
Verknr.: 17207
Teikn. nr.: B-GU-01

1:50 0 0,5 1 1,5 2 2,5 M

Slóð: C:\temp\Revit\17207-BUR_Asbl..rvt