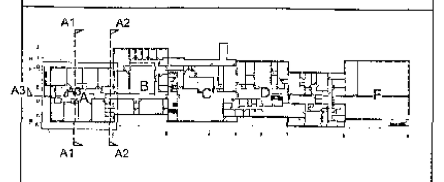

GK Gólfkóti á fullfrágengnu gólfi

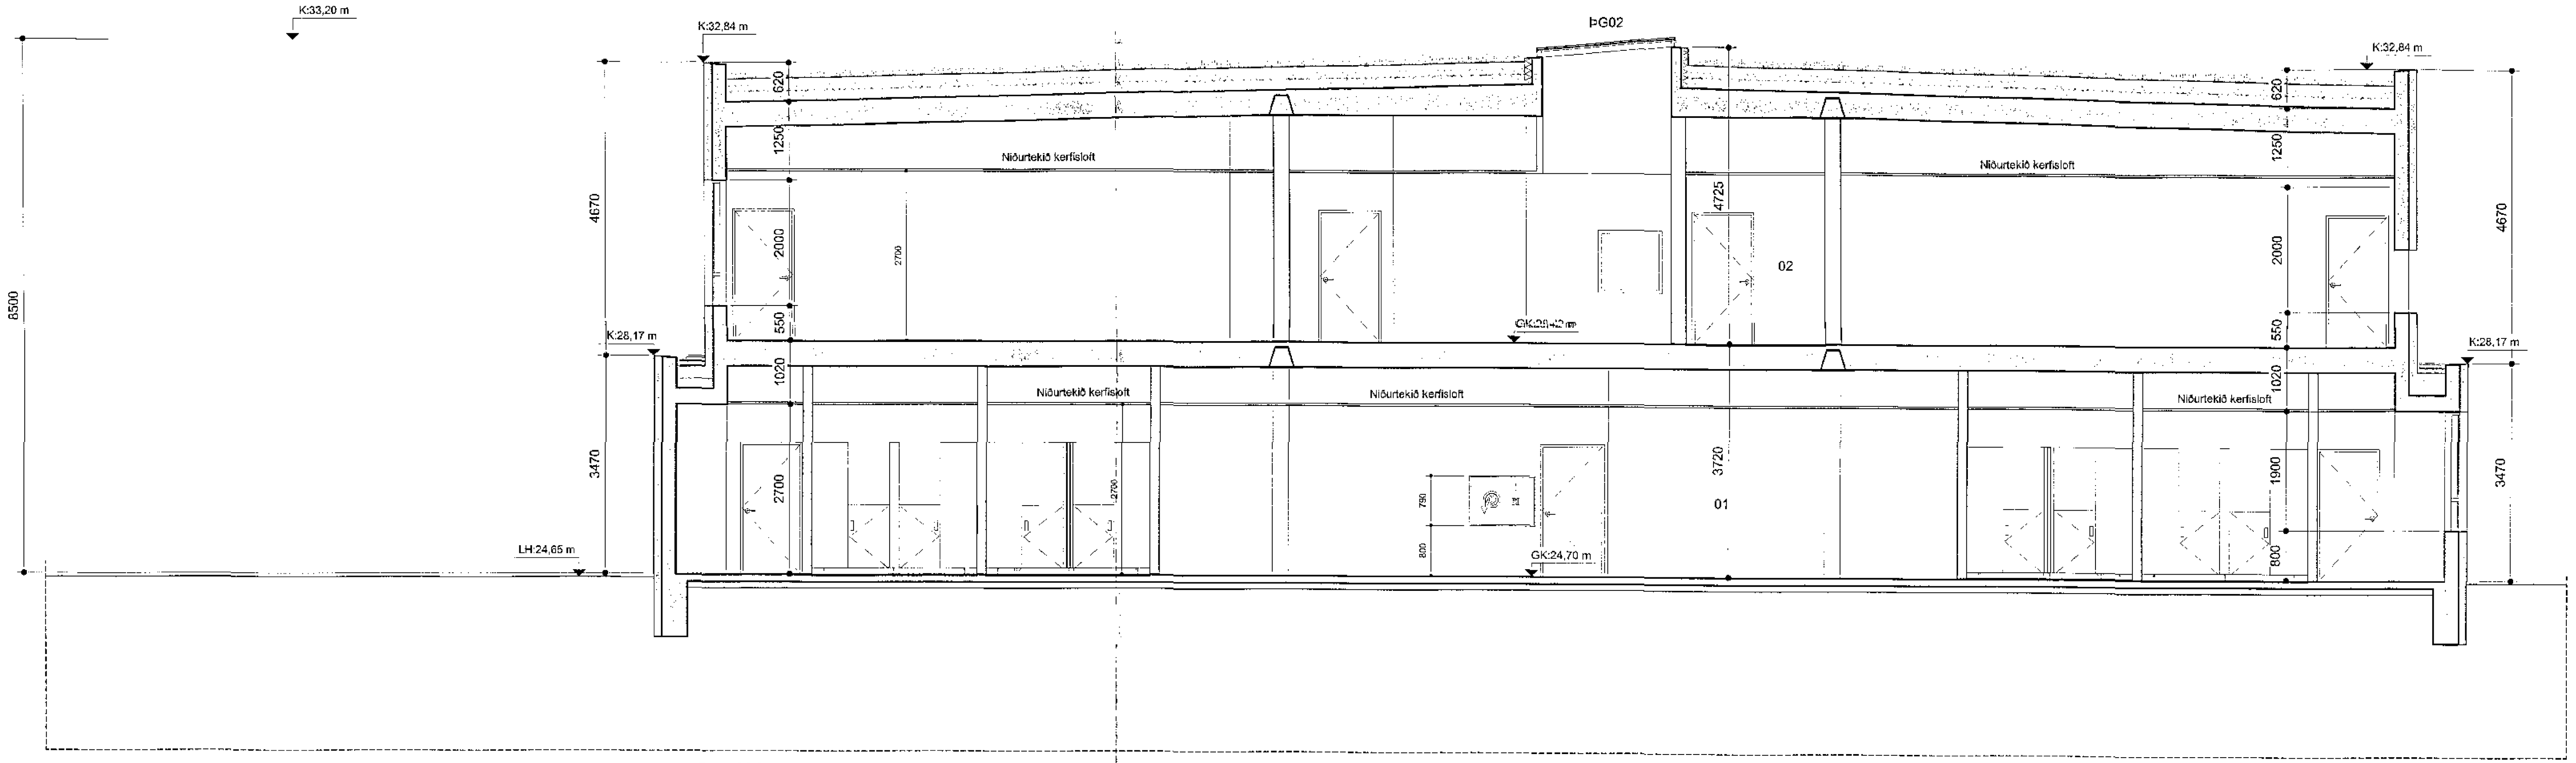

Sneiðing A1-A1
mkv: 1 : 50

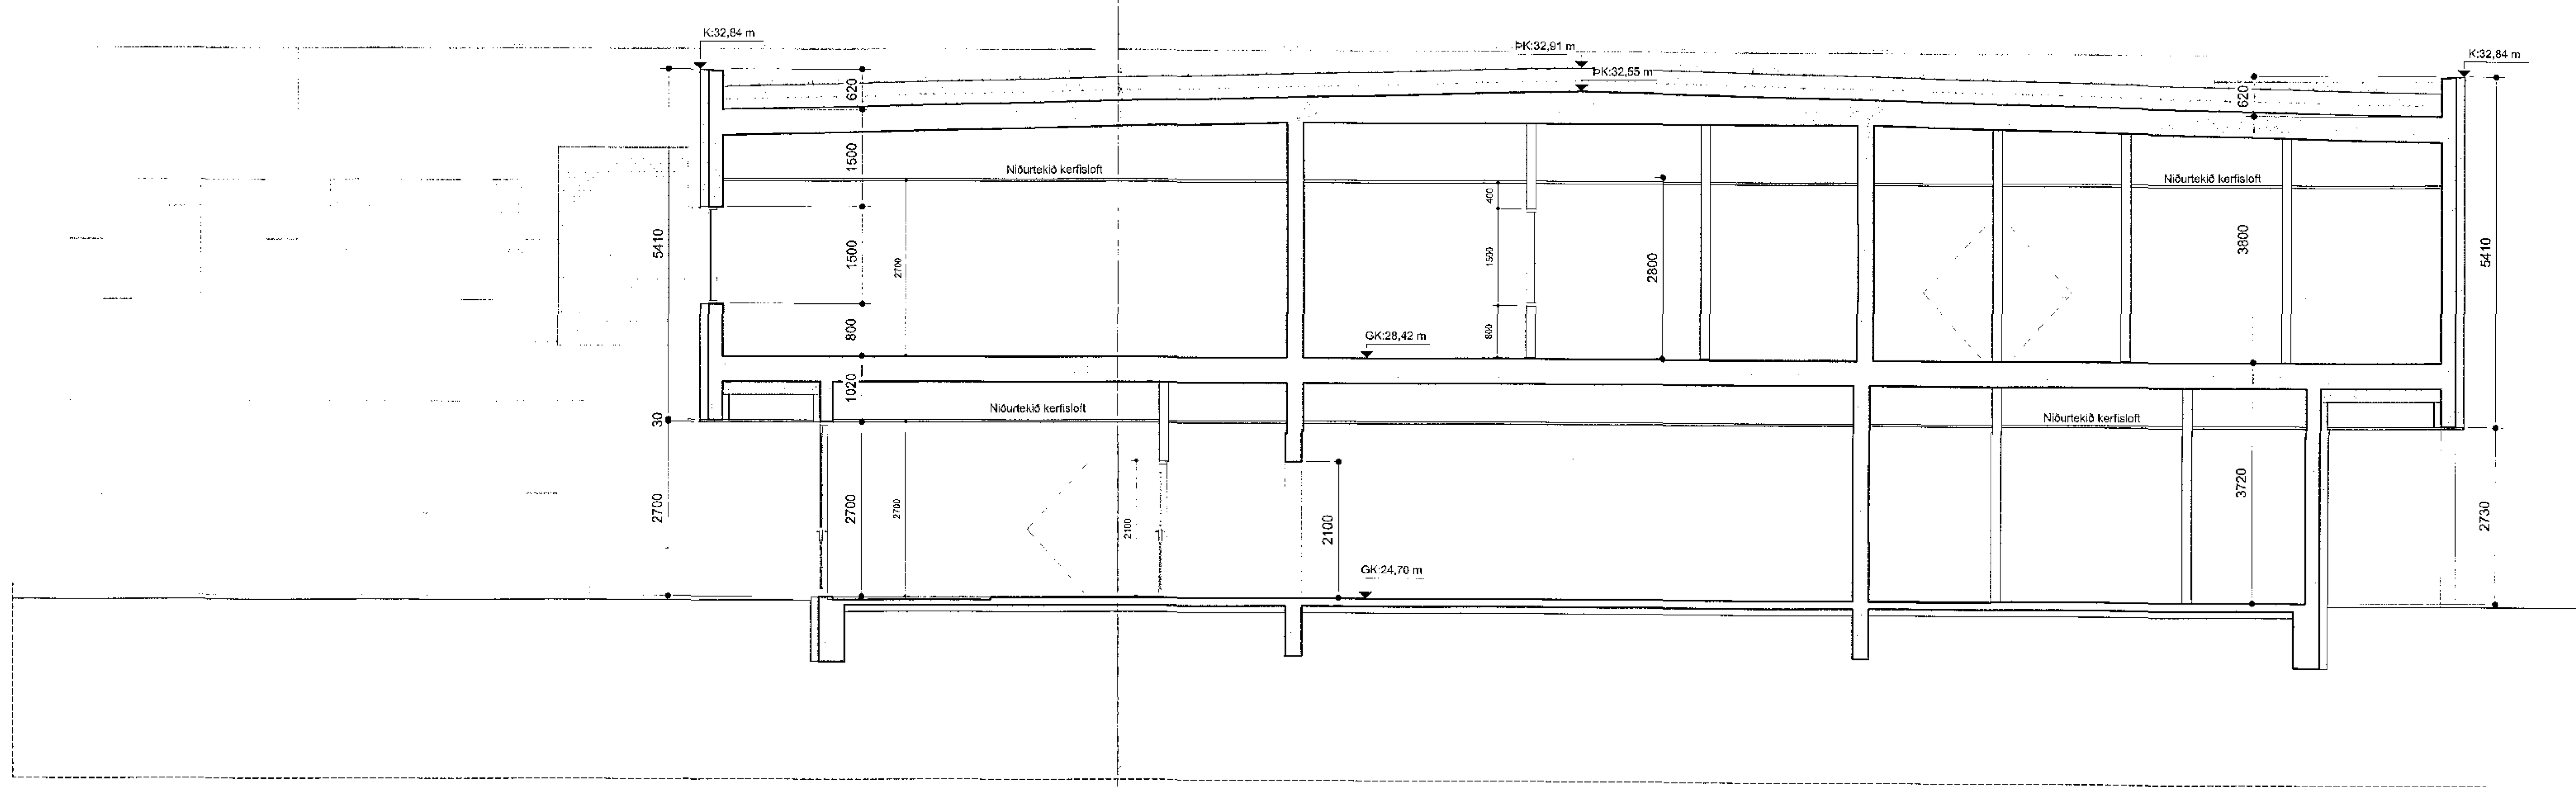

Sneiðing A2-A2
mkv: 1 : 50

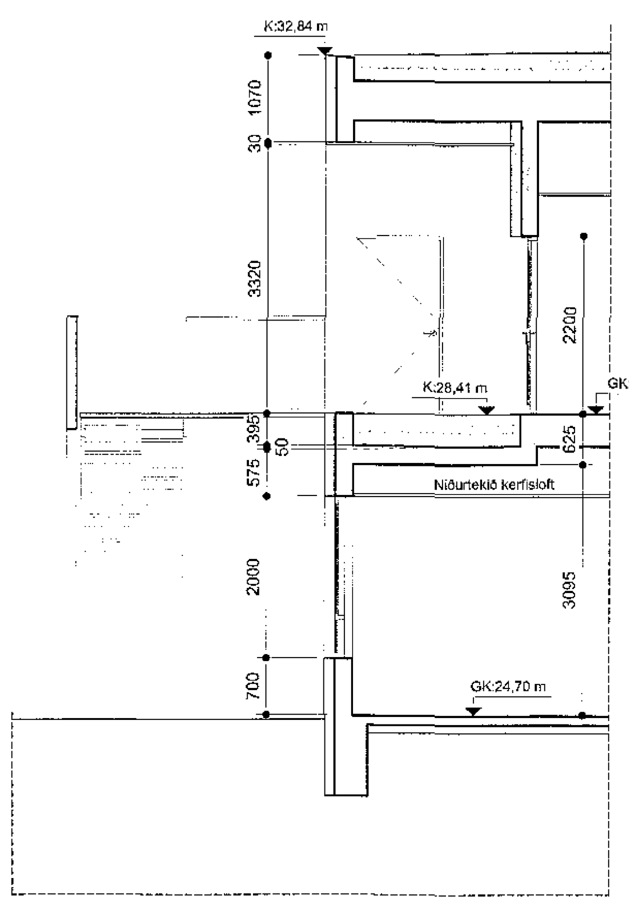

Sneiðing A3-A3
mkv: 1 : 50

BREYTINGAR

VERKHEITI
Hádegisskarð 1, Hafnarfirði
Skóli
Verkteikningar

VERK
Sneiðingar A1-A1 til A3-A3

MÁL: 1 : 50
DAGS.: 12.12.2017
HANNAÐ: ISC
TEIKNAÐ: ES/HP
YFIRFARIÐ: Svági
VERKNÚMER: 484-02
FL: 04
TEIKNINGANÚMER: 2.2-01

T.ark
ARKITEKTAR
BRAUTARHOLTI 6 - 105 REYKJAVÍK - ÍSLAND
Sími: 540 5700
teiknistofan@tark.is
www.tark.is

SAMÞ.: Ivon Stefán Cilia Arkitekt FAÍ FSSA Kt.:141155-4159

Öll afnot og afrit teikninga, að hluta eða heild, er háð samþykki höfunda, skv. ákvæðum höfundalaga.