

Almennar skýringar

Búnaður á lagnastiga er merktur með ls

Búnaður í lagnajárninu er merktur með tr

Búnaður ofan loftis er merktur með of

Öll mál eru frá fulltragengou gótti og í málju dos eða úr mibí dos í málju **ÖSS** í fulltragengun vegg

Þar sem pípur eru lagðar hið við hið í loftum eða veggjum skal hafa að minnsta kosti 10mm bil á milli róra þannig að stoppa góti auðveldlega runnið niður á milli

Til shortsprönuvarnar skal nota nallan og lekstraumsrófðm

Málmhúsa lagna, tæjga, lampu og rafbúnaður skal jörðbinda vandlega

Málmraumur nota skal vera minnst 10A og tengla 16A

Jörðbinda skal pípukerfi fyrir heita-
Rafvæðing

Skila skal mælingu af jörðbindingunni og skal hún uppfylla kröfur orkefveitu

Öll tákna eru tekið tillit til og ber að samræma lagningu af tækjum eftir aðstoðum á staðnum og oflur sérstaklega

Allar smáspennulagnir eru úr 20mm plettpípur

Smáspennulagnir innan húsa er í báku liggja í smáspennuskáp þess húsa

Nema annað sé tekið fram

Teikniflokkar

- 0- Almennir
- 1 Firsíða
- 2 Skýringar
- 3 Afskoðunarmynd, sökkubúnaður og innrök

Lagnaleiðir

- 1 Lagnir
- 2 Lagnuálfir
- 3 Uppseteypa

Lágspenna

- 1 Einkaútvindur
- 2 Lagspenna
- 3 Lagspenna lampar
- 4 Lág- og smáspenna
- 5 Loftbrásukerfi
- 6 Sundlaugakerfi

Kerfismyndir

- 9 Kerfismyndir

Smáspenna

- 1 Fjarskipakerfi
- 2 Brúnaakerfi
- 3 Aðgang- og örggikerfi
- 4 Myndaútlakerfi
- 5 Ílljóð- og myndakerfi
- 6 Sundlaugakerfi
- 7 Ljósakerfi

Kerfismyndir

- 9 Kerfismyndir

Sermyndir

- 1 Lampajlan
- 2 Snú og deili
- 3 Ásýndir
- 4 Priváttmyndir

Lagnaleiðir

- Tengjaterma
- Lagnastigi
- Lagnastigi í gólf
- Brúnaakerfi

Einkalína


- Einkalína
- Stýrlína
- Tefjalína
- Skilríki
- Varrófi

Lokakerfi

- Lokakerfi
- Sambyggingar lokakerfi og sjálfvör
- Sjálfvör

Raðing

- Raðing
- Alfíki
- Stýrlíki
- Skenna

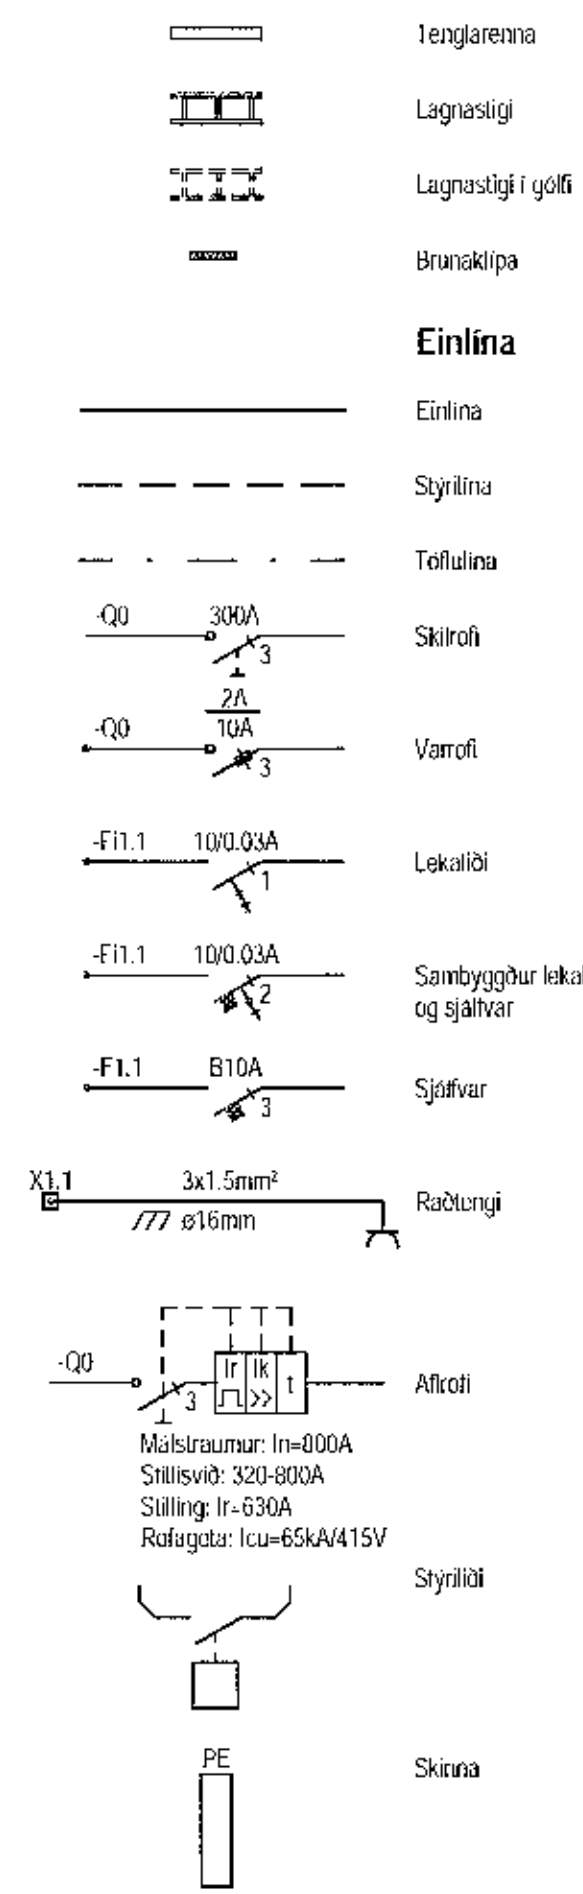

Lágspenna

- Rafmagnsleiða
- Lagn upp
- Lagn niður
- Lagnir milli hæða

- Pípur 016mm / strengur
- Pípur 016mm í gólf / strengur í gólf
- Lausalaug
- Sökkubúnaður
- Jörðbinding
- Tengill hæð 200
- Tengill hæð 1100
- Rúfi hæð 1100
- Rúfi hæð 850
- Samrófi hæð 1100
- Krossrófi hæð 1100
- Þryggrófi hæð 1100
- Þryggrófi hæð 1100
- Dimmar hæð 1100
- Tvöföldur rófi í einni dos hæð 1100
- Hrappur hæð 1100
- Hreyfiskynjari hæð 1100
- Hreyfiskynjari í lofti
- Hiltaneri hæð 1500
- Rafmagnsstraumfestu
- Kjarnuspennir
- Motor
- Veggjos hæð 600
- Veggjos hæð 1850
- Tunguðis
- Lampji
- Stundlampþorbólampji
- Fíflampji
- Innfíflur lampji
- Úljós
- Neyðarljós



Smáspenna

- Smáspennuskápa
- Lagn upp
- Lagn niður
- Lagnir milli hæða

- Pípur 020mm / strengur
- Pípur í gólf 020mm / strengur í gólf
- Veggjos hæð 1500
- Einföldur loftvængill hæð 200
- Tvöföldur loftvængill hæð 200
- Símí hæð 200
- Loftnet hæð 200
- Hatalari hæð 200
- Núllvængill hæð 200
- Hrappur hæð 1100
- Dyráttgjafi hæð 2300
- Dyráttgjafi hæð 1500
- Dyráttgjafi hæð 1500
- Hiltaneri hæð 1500
- KNX hrappur hæð 1100
- Optískur neyðskynjari
- Jónskur neyðskynjari
- Cassskynjari
- Háskynjari
- Línuskynjari
- Inn-útgangspening
- Húsbólur hæð 1300
- Brúnaakerfi hæð 2300
- Húðsögull hæð 2000
- Counttjís
- Hreyfiskynjari við loft
- Hjódgjafi hæð 2300
- Hrappborði hæð 1500
- Nándarsari hæð 1500
- Nándarsari með hrappborði hæð 1500
- Brótolí hæð 1300
- Rafkassing
- Húðanomi
- Vatnsnemi við gólf

Sermynd af smáspennuskáp í mkv.1:10

- Vö staðsetningu smáspennuskáps skal taka mið af innviðingateikningu

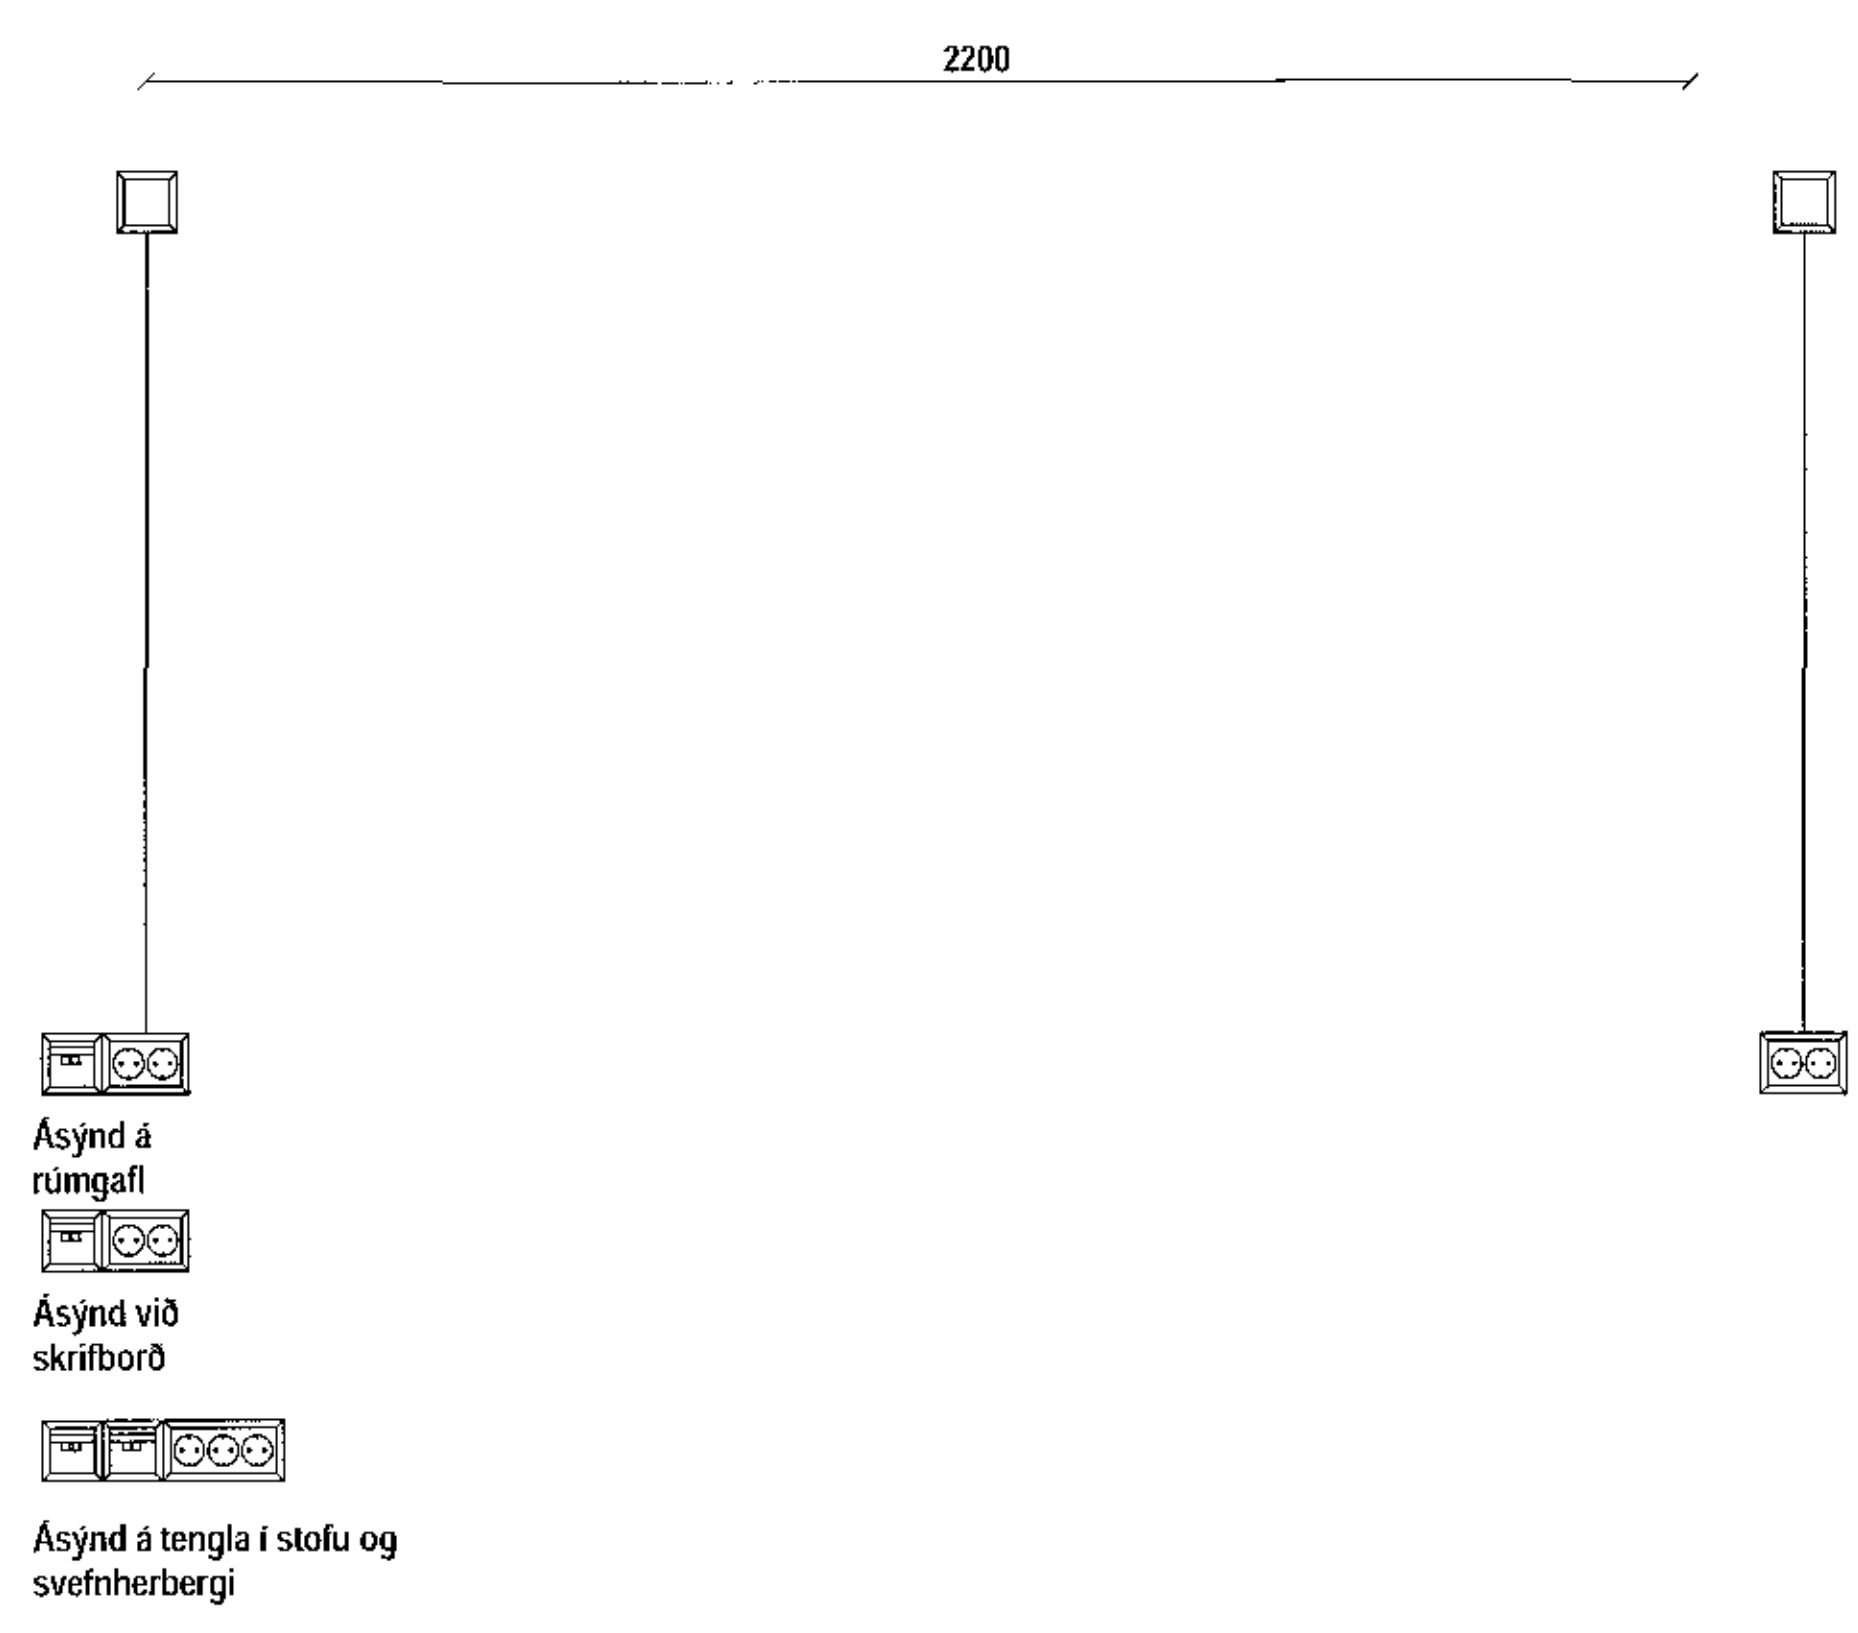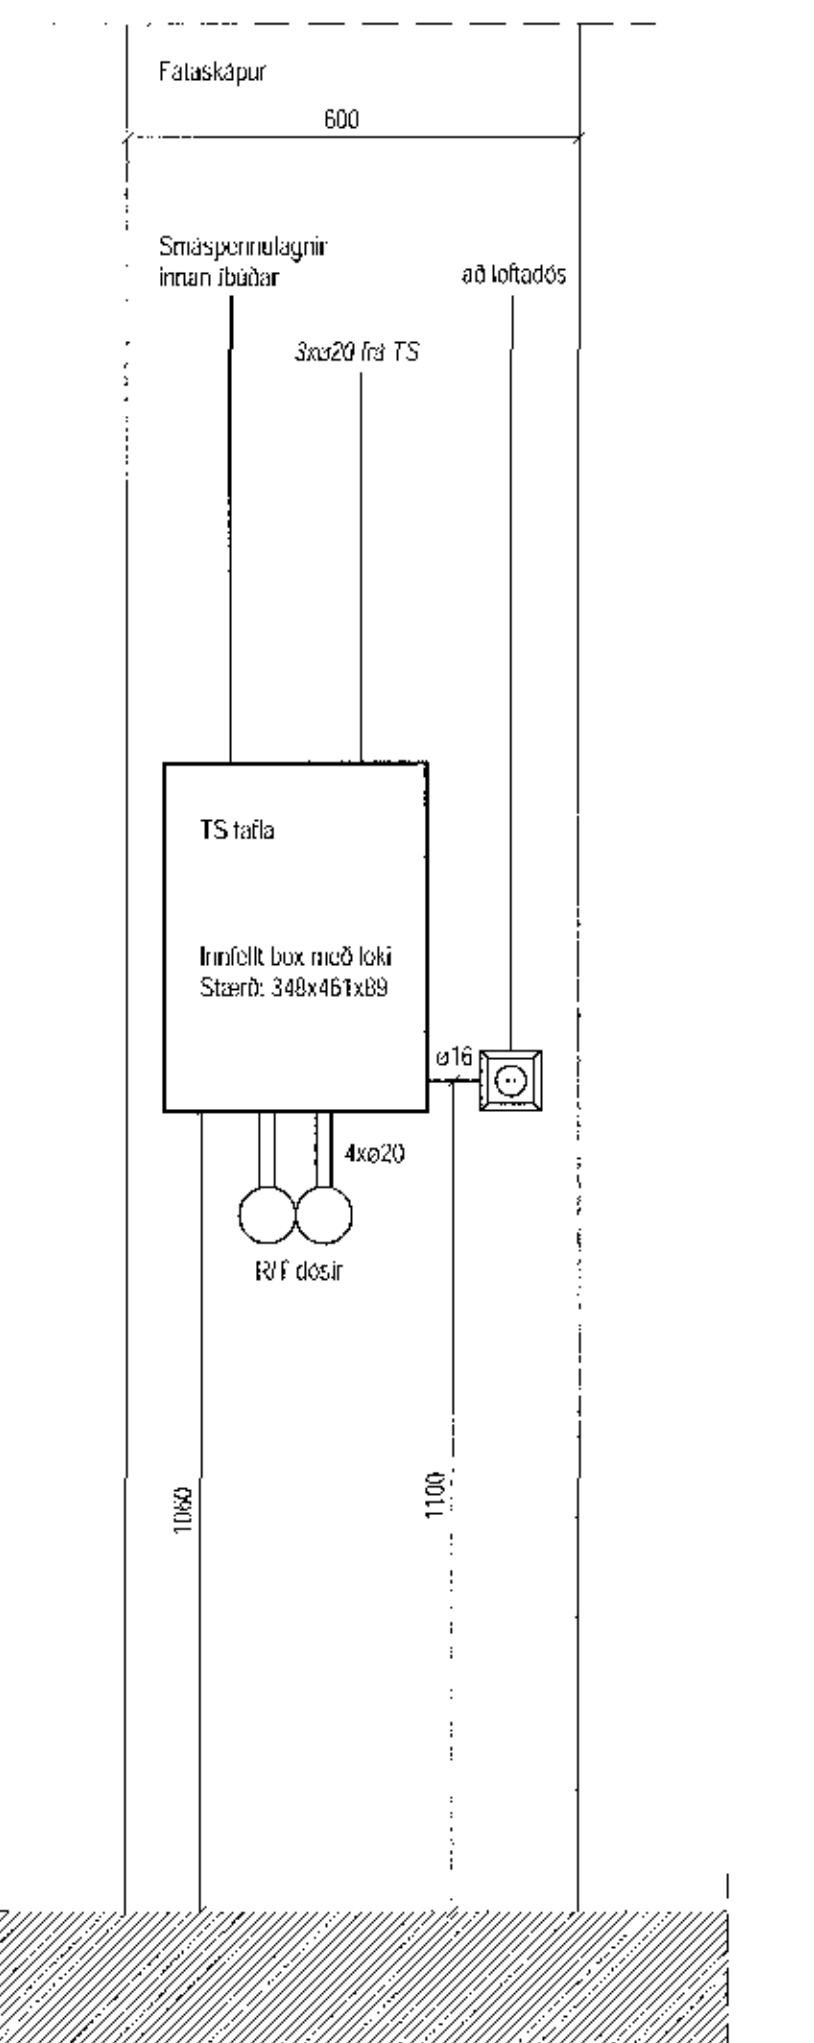

Ásýnd á rúmgafi

Ásýnd við skrifborð

Ásýnd á tengla í stofu og svefnherbergi

MÓTTAKIN

ÁRITUN ADALFRÉDDAR
ÚTI
 A R K I T E K T A R
 BAIDUR Ó. SVAVARSSON
 ARKITEKT FÁ. SAMMÁK
 120257 5149

Útg. Dags. Skýring. | Bl. | Sp.

VERKHÖNNUN
 VERKFRÆÐIRÁÐGJÖF

ÞÓRHAUÐSTUN 2, 105 REYKJAVÍK
 Sími 590-8400, fíx 630 107-1280
 WWW.VERKHONNUN.HE, VERKHONNUN@VERKHONNUN.IS

Magnús B. Þórðarson 1100879-4149
 Stofud. V. Svavarsson

Útvefingun er skýringarritun.

Verka. pl

GEISLASKARD 2
 RAFLAGNIR
 ALMENNAR SKÝRINGAR

Áskjaldaður

Þróðarverkefni	BLK	MSB	20.12.2017	A1
Bl. n.	1. bl.	1. bl.	1. bl.	1. bl.

2017-01-058 **02.00.01**

Þessi skýring er höfundur: ÚTI A. LAMM - GÖTULÍF/ÞÓRHAUÐSTUN 2