



Samplykt þann
28. des. 2017
Bygginguformráðgjafi

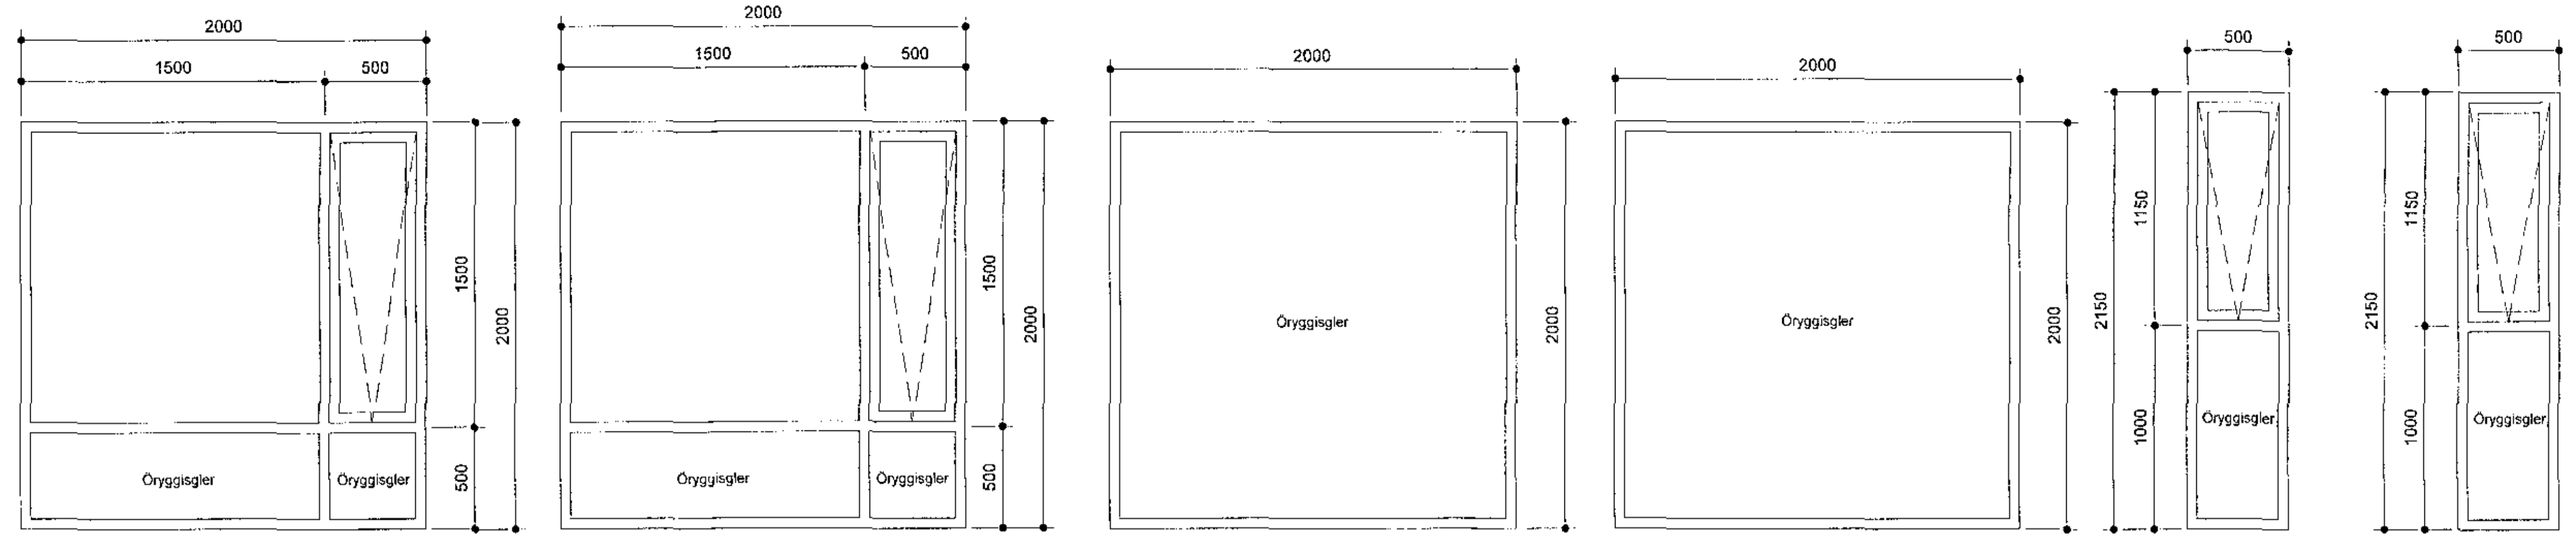

Ásýnd glugga G08.2-G10.1

Nr. G08.2	Nr. G08.3	Nr. G09	Nr. G09.1	Nr. G10	Nr. G10.1
Fjöldi 1	Fjöldi 6	Fjöldi 3	Fjöldi 11	Fjöldi 27	Fjöldi 36
Hluti A 1	Hluti A	Hluti A	Hluti A 5	Hluti A	Hluti A
Hluti B	Hluti B	Hluti B	Hluti B	Hluti B 6	Hluti B 21
Hluti C	Hluti C 3	Hluti C 1	Hluti C 4	Hluti C 2	Hluti C
Hluti D	Hluti D	Hluti D	Hluti D	Hluti D 8	Hluti D 13
Hluti E	Hluti E 3	Hluti E 2	Hluti E 2	Hluti E 1	Hluti E
Hluti F	Hluti F	Hluti F	Hluti F	Hluti F 10	Hluti F
Litur Dökk grár	Litur Dökk grár	Litur Dökk grár	Litur Dökk grár	Litur Dökk grár	Litur Dökk grár
Efnisáferð Al-Tré	Efnisáferð Al-Tré	Efnisáferð Al-Tré	Efnisáferð Al-Tré	Efnisáferð Al-Tré	Efnisáferð Al-Tré
Brunaból	Brunaból	Brunaból	Brunaból	Brunaból	Brunaból
Hljóðkröfta $Rw \geq 37$ dB, $Rw + Ctr \geq 32$ dB	Hljóðkröfta $Rw \geq 35$ dB, $Rw + Ctr \geq 30$ dB	Hljóðkröfta $Rw \geq 35$ dB, $Rw + Ctr \geq 30$ dB	Hljóðkröfta $Rw \geq 35$ dB, $Rw + Ctr \geq 30$ dB	Hljóðkröfta $Rw \geq 35$ dB, $Rw + Ctr \geq 30$ dB	Hljóðkröfta $Rw \geq 35$ dB, $Rw + Ctr \geq 30$ dB
Oryggisgler Inna og Ytra	Oryggisgler Inna og Ytra	Oryggisgler Inna og Ytra	Oryggisgler Inna	Oryggisgler Inna og Ytra	Oryggisgler Inna

Grunnmynd glugga G08.2-G10.1

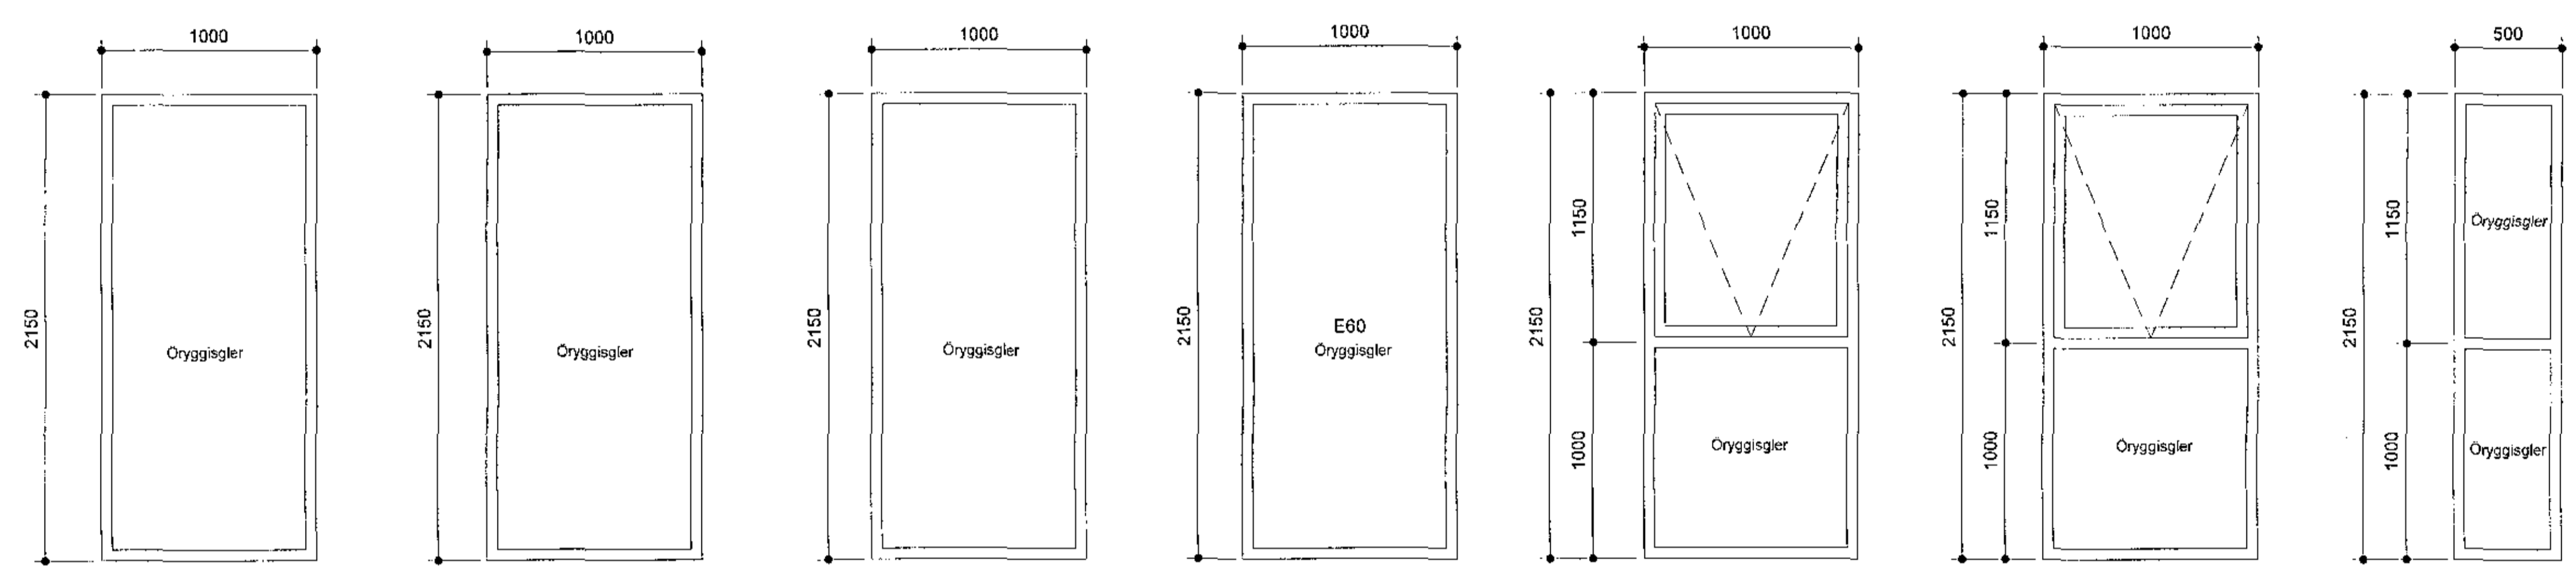

Ásýnd glugga G11-G14

Nr. G11	Nr. G11.1	Nr. G12	Nr. G12.1	Nr. G13	Nr. G13.1	Nr. G14
Fjöldi 17	Fjöldi 32	Fjöldi 2	Fjöldi 1	Fjöldi 5	Fjöldi 4	Fjöldi 5
Hluti A	Hluti A	Hluti A	Hluti A	Hluti A	Hluti A	Hluti A
Hluti B 7	Hluti B 16	Hluti B	Hluti B	Hluti B	Hluti B 2	Hluti B
Hluti C 1	Hluti C	Hluti C	Hluti C	Hluti C	Hluti C	Hluti C
Hluti D 6	Hluti D 13	Hluti D 2	Hluti D 1	Hluti D 5	Hluti D 2	Hluti D
Hluti E	Hluti E	Hluti E	Hluti E	Hluti E	Hluti E	Hluti E
Hluti F	Hluti F 3	Hluti F	Hluti F	Hluti F	Hluti F	Hluti F 5
Litur Dökk grár	Litur Dökk grár	Litur Dökk grár	Litur Dökk grár	Litur Dökk grár	Litur Dökk grár	Litur Dökk grár
Efnisáferð Al-Tré	Efnisáferð Al-Tré	Efnisáferð Al-Tré	Efnisáferð Al-Tré	Efnisáferð Al-Tré	Efnisáferð Al-Tré	Efnisáferð Al-Tré
Brunaból	Brunaból	Brunaból E60	Brunaból E60	Brunaból	Brunaból	Brunaból
Hljóðkröfta $Rw \geq 35$ dB, $Rw + Ctr \geq 30$ dB	Hljóðkröfta $Rw \geq 35$ dB, $Rw + Ctr \geq 30$ dB	Hljóðkröfta $Rw \geq 35$ dB, $Rw + Ctr \geq 30$ dB	Hljóðkröfta $Rw \geq 35$ dB, $Rw + Ctr \geq 30$ dB	Hljóðkröfta $Rw \geq 35$ dB, $Rw + Ctr \geq 30$ dB	Hljóðkröfta $Rw \geq 35$ dB, $Rw + Ctr \geq 30$ dB	Hljóðkröfta $Rw \geq 35$ dB, $Rw + Ctr \geq 30$ dB
Oryggisgler Inna og Ytra	Oryggisgler Inna	Oryggisgler Inna og Ytra	Oryggisgler Inna	Oryggisgler Inna og Ytra	Oryggisgler Inna	Oryggisgler Inna

Grunnmynd glugga G11-G14

ATHUGIÐ!
ATHUGIÐ AÐ UPPGEFIN MÁL ERU GATMÁL
OG SKAL FRAMLEIÐANDI GERA RÁÐ FYRIR
HÆFILEGU BILI TIL ISETNINGAR.

A 31.10.2017 Uppfærsla á fjölda
BREYTINGAR

VERGJEM
Hádegisskarð 1, Hafnarfirði
Skóli
Verkeiðningar

VERK
Útigluggar, G08.2 - G14

VAL 1 : 20 / A1
HÁÐAR
ISC
Sváci
VERK NÚMÉR
484-02

ÞÁÐS
24.10.2017
TFRN.NÚM.
HP
FL. TTSKIRINGAR NÚM.
04 2.4-04

ÚT
A



Samd. Iron Stefan Gili Arkitekt FAI FSSA KL141155-4159

Öl mána og öll tekið. Öf líta eða tekið. Öf líta eða tekið. Öf líta eða tekið. Öf líta eða tekið.