Samþykkt þann 28. des. 2017
Byggingafulltrúinn

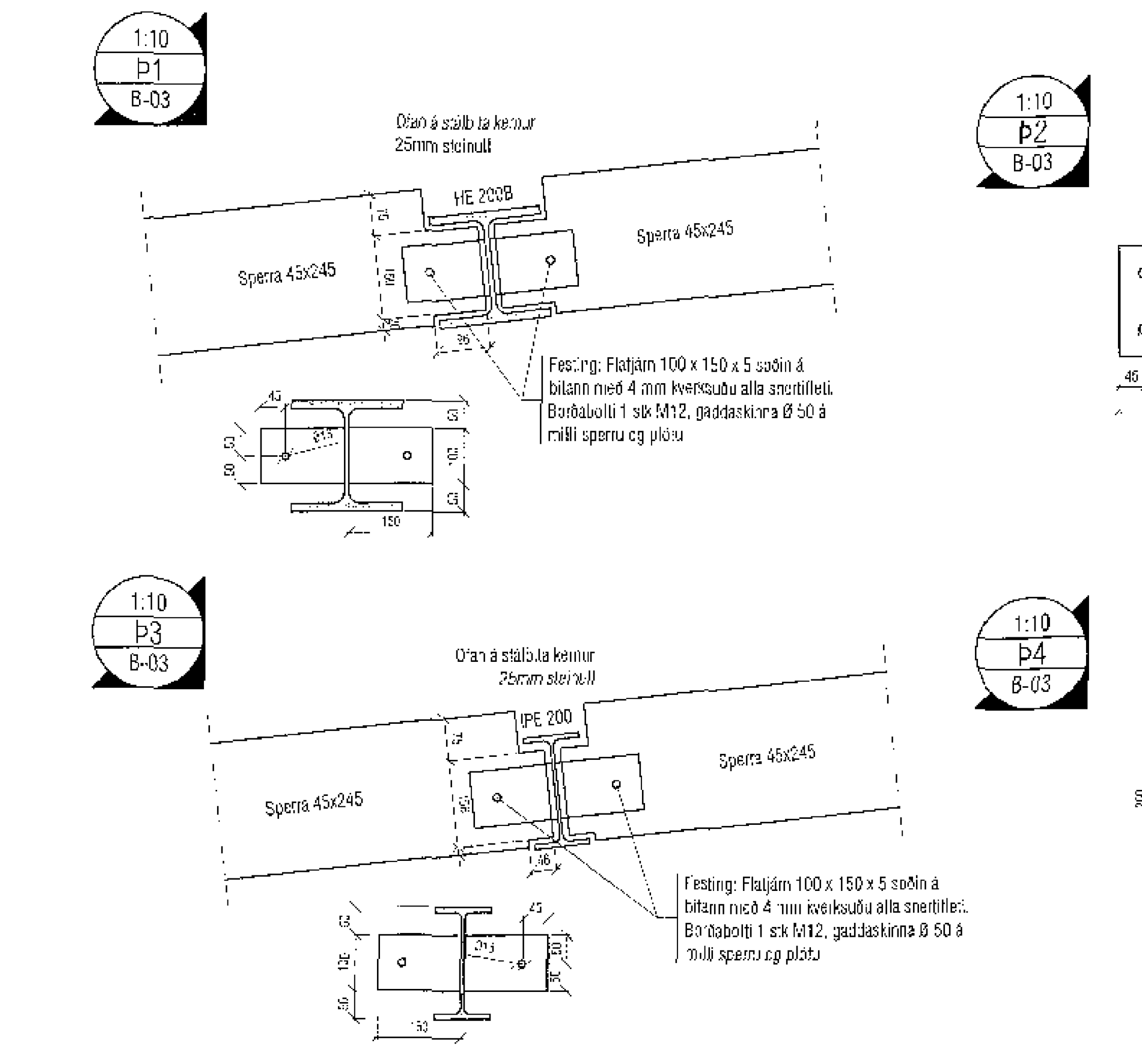

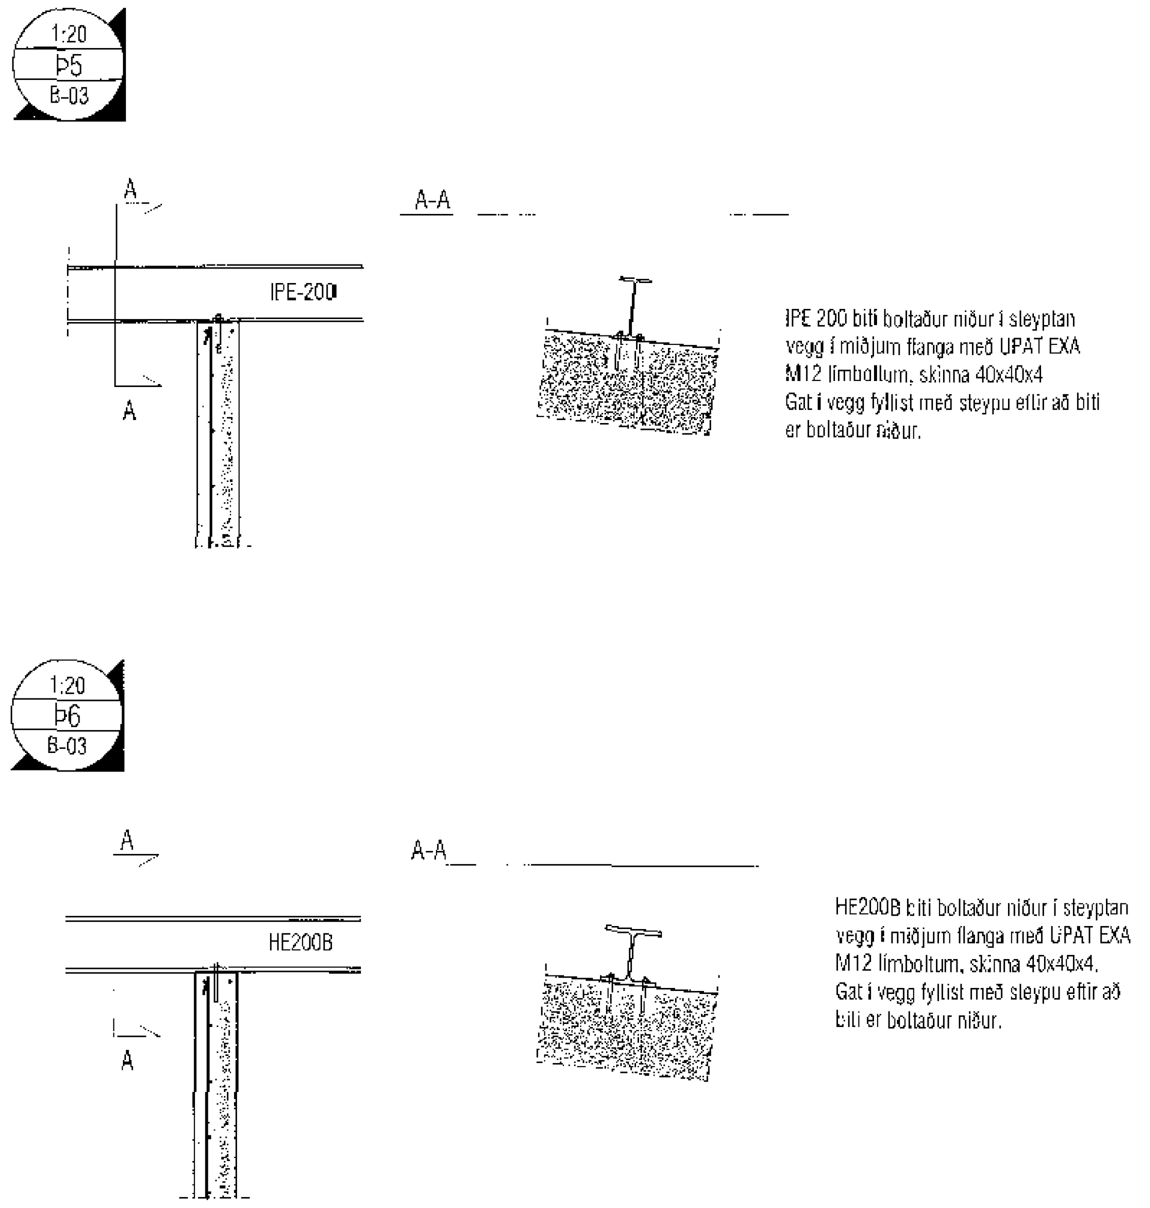

Um nákvæma stærð og staðsetningu einstakra byggingahluta, sjá nánar á sérteikningum aðalhönnuðar. Allstaðar þar sem timbur og steypa koma saman skal setja tjörupappa á milli. Þökin eru klædd skv. lýsingu á teikningu B-01.

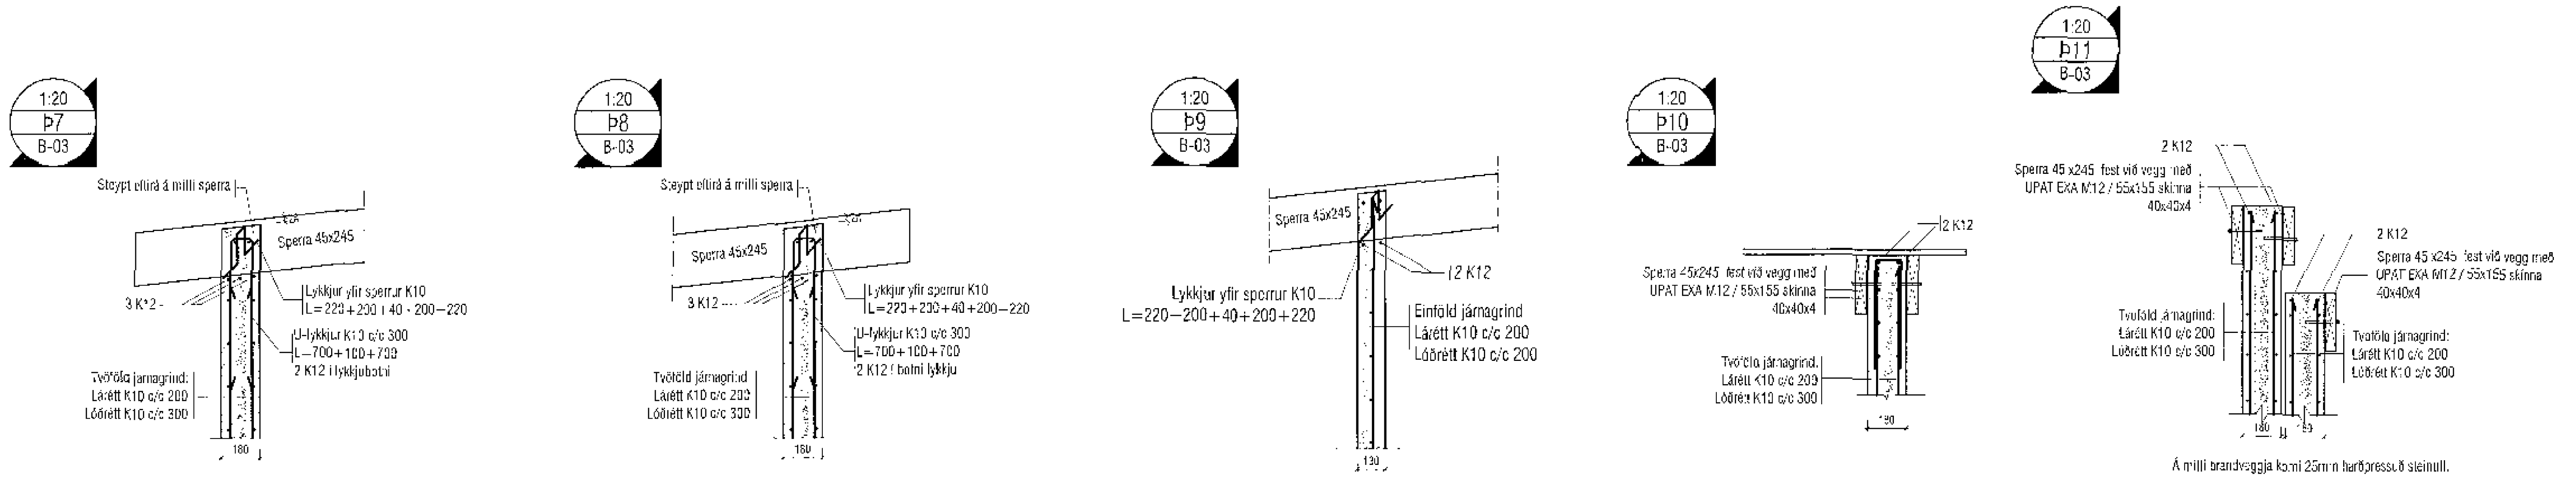

Um loftun þaks er vísað í sérteikningar arkitekts.

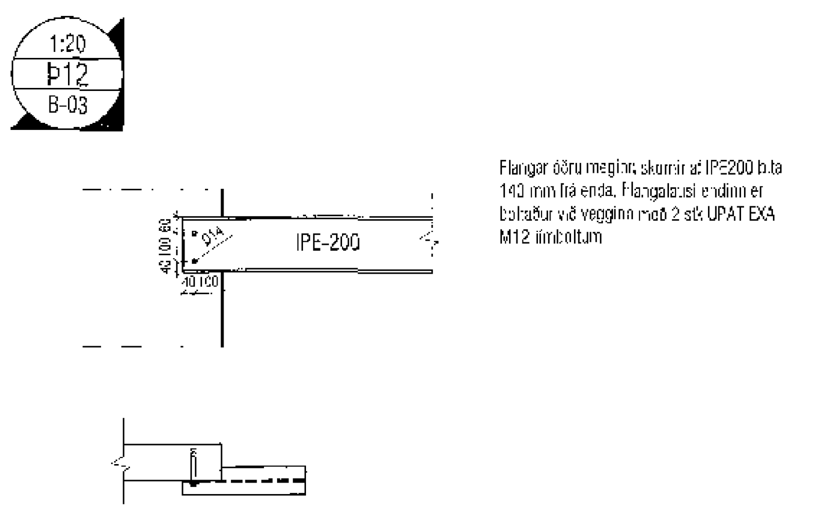

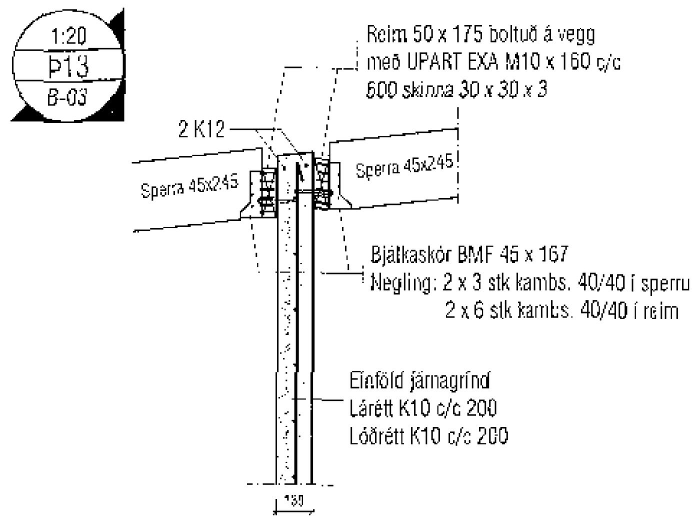

ALMENNT, JÁRNABENDING:

GRUNNBENDING Í NEÐRI BRÚN:
Sjá tákn á viðkomandi plötu.
Járn spanna alla plötuna
og skeytilengd yfir asetur milliveggja.
Neðribrúnarjárn skal skeyta yfir ásetum.

ATH. ÖLL JÁRN SEM ERU SÉRSTAKLEGA TEIKNUÐ Á GRUNNMYND ERU VIÐBÓTARJÁRN SEM BÆTAST VIÐ ÞESSA GRUNNBENDINGU.
Járn með heil li línu í neðri brún.
Járn með strikaðri línu í efri brún.

Skýringar:
Á teikningu B-01 eru almennar skýringar og öll lágmarks ákvæði varðandi steypu og bendistál t.d. frágangur á járnum kringum op og brúnir og fl.
Um nákvæma stærð og staðsetningu einstakra byggingahluta, sjá nánar á sérteikningum aðalhönnuðar.
Göt og raufar (sjá lagnateikn.)
Öll mál skal yfirfara áður en framkvæmdir hefjast.

ATH !
Leiðbeiningar um yfirhæð á plötum og bitum er á skýringablaði B01

ATH!
Heimilt er að nota járnabakka, með sama járnamagni og fyrirskrifað er á uppdráttum, í stað tengijárna úr veggjum í plötur.

ATH!
Steypuhula í útveggjum og útiplötum skal vera 30 mm. Sjá nánar á skýringablaði B01.

VEKTOR - hönnun og ráðgjöf - Síðumúla 3, 108 Reykjavík, s: 554-6650 / 897-5363	Sigurður Hafsteinsson byggingatæknifræðingur Kt. 090959-7749 email: sigurdur@vektor.is	MALARSKARÐ 13-15, HAFNARFIRÐI
		ÞAK, DEILI
Samþykkt		Hannað: IJ/SH — Teiknað: ES
		Dagsetning: 12.12.2017 — Verk nr.: — Mælikvarði: 1/20, 1/10 — Teikn. nr.: B-04