
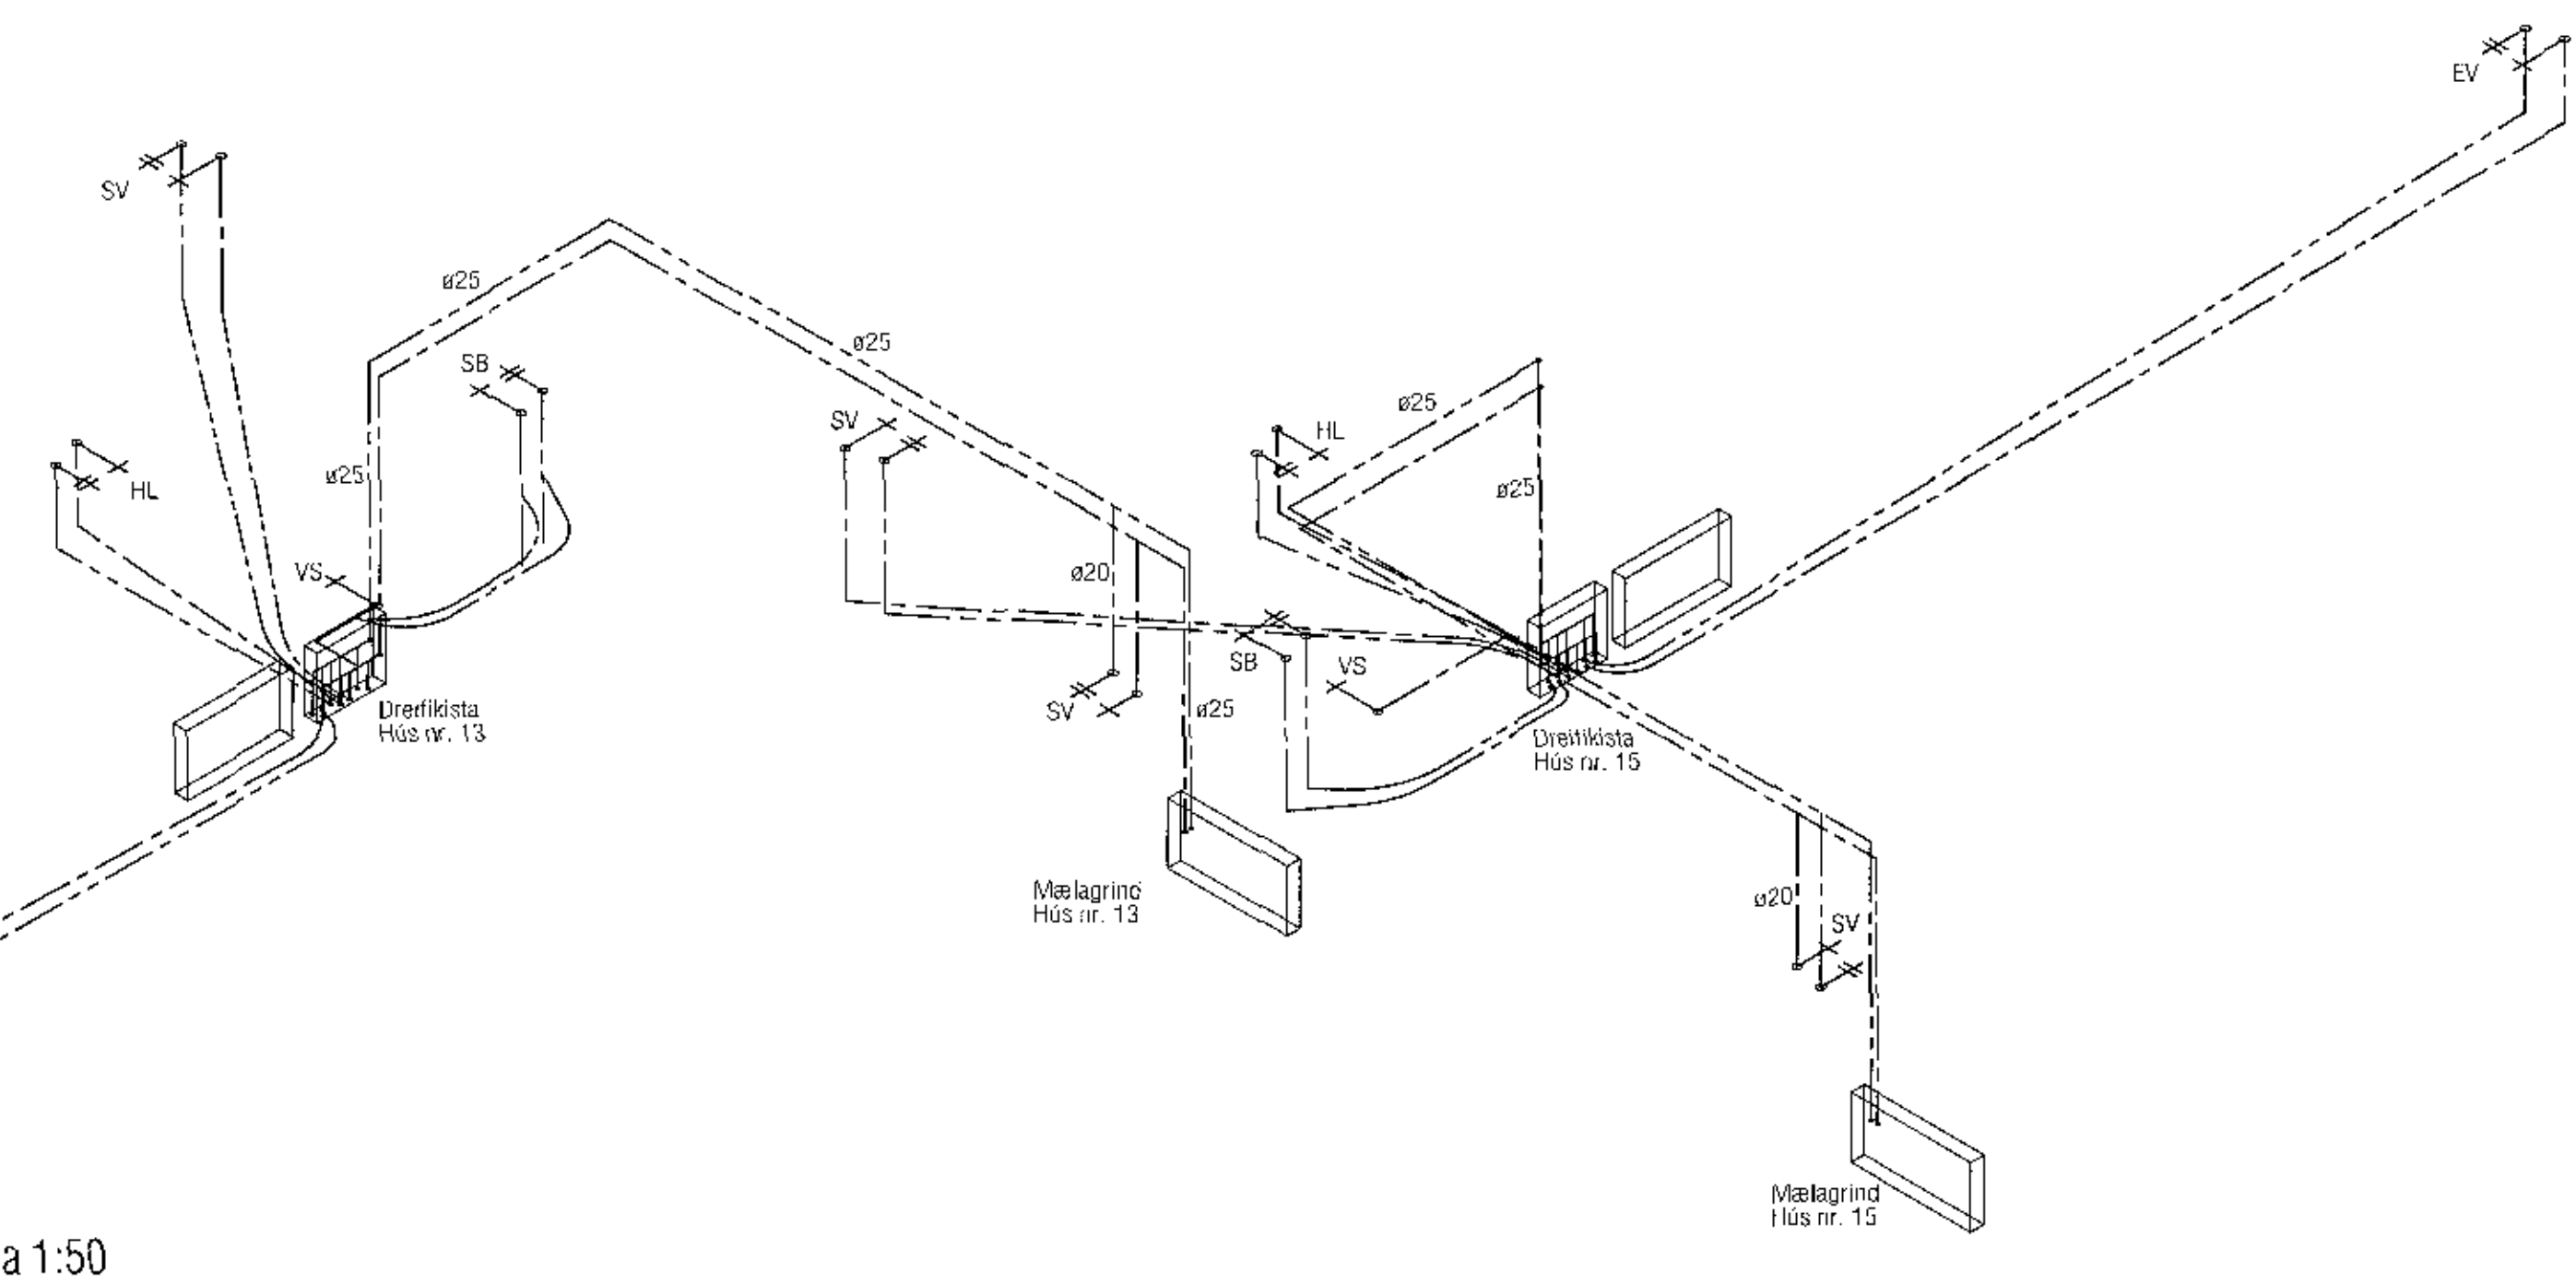
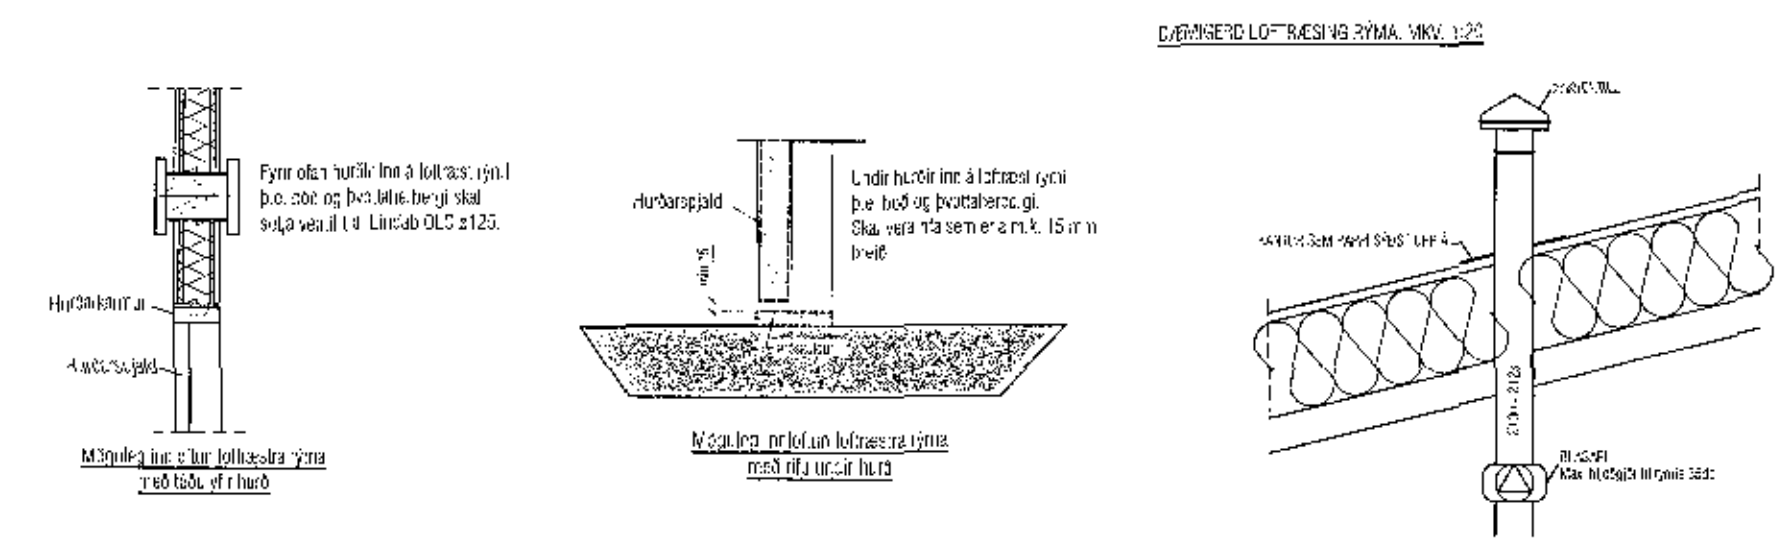


Samþykkt þann
28. des. 2017
Byggingaformáttinn í Hljóðmynd

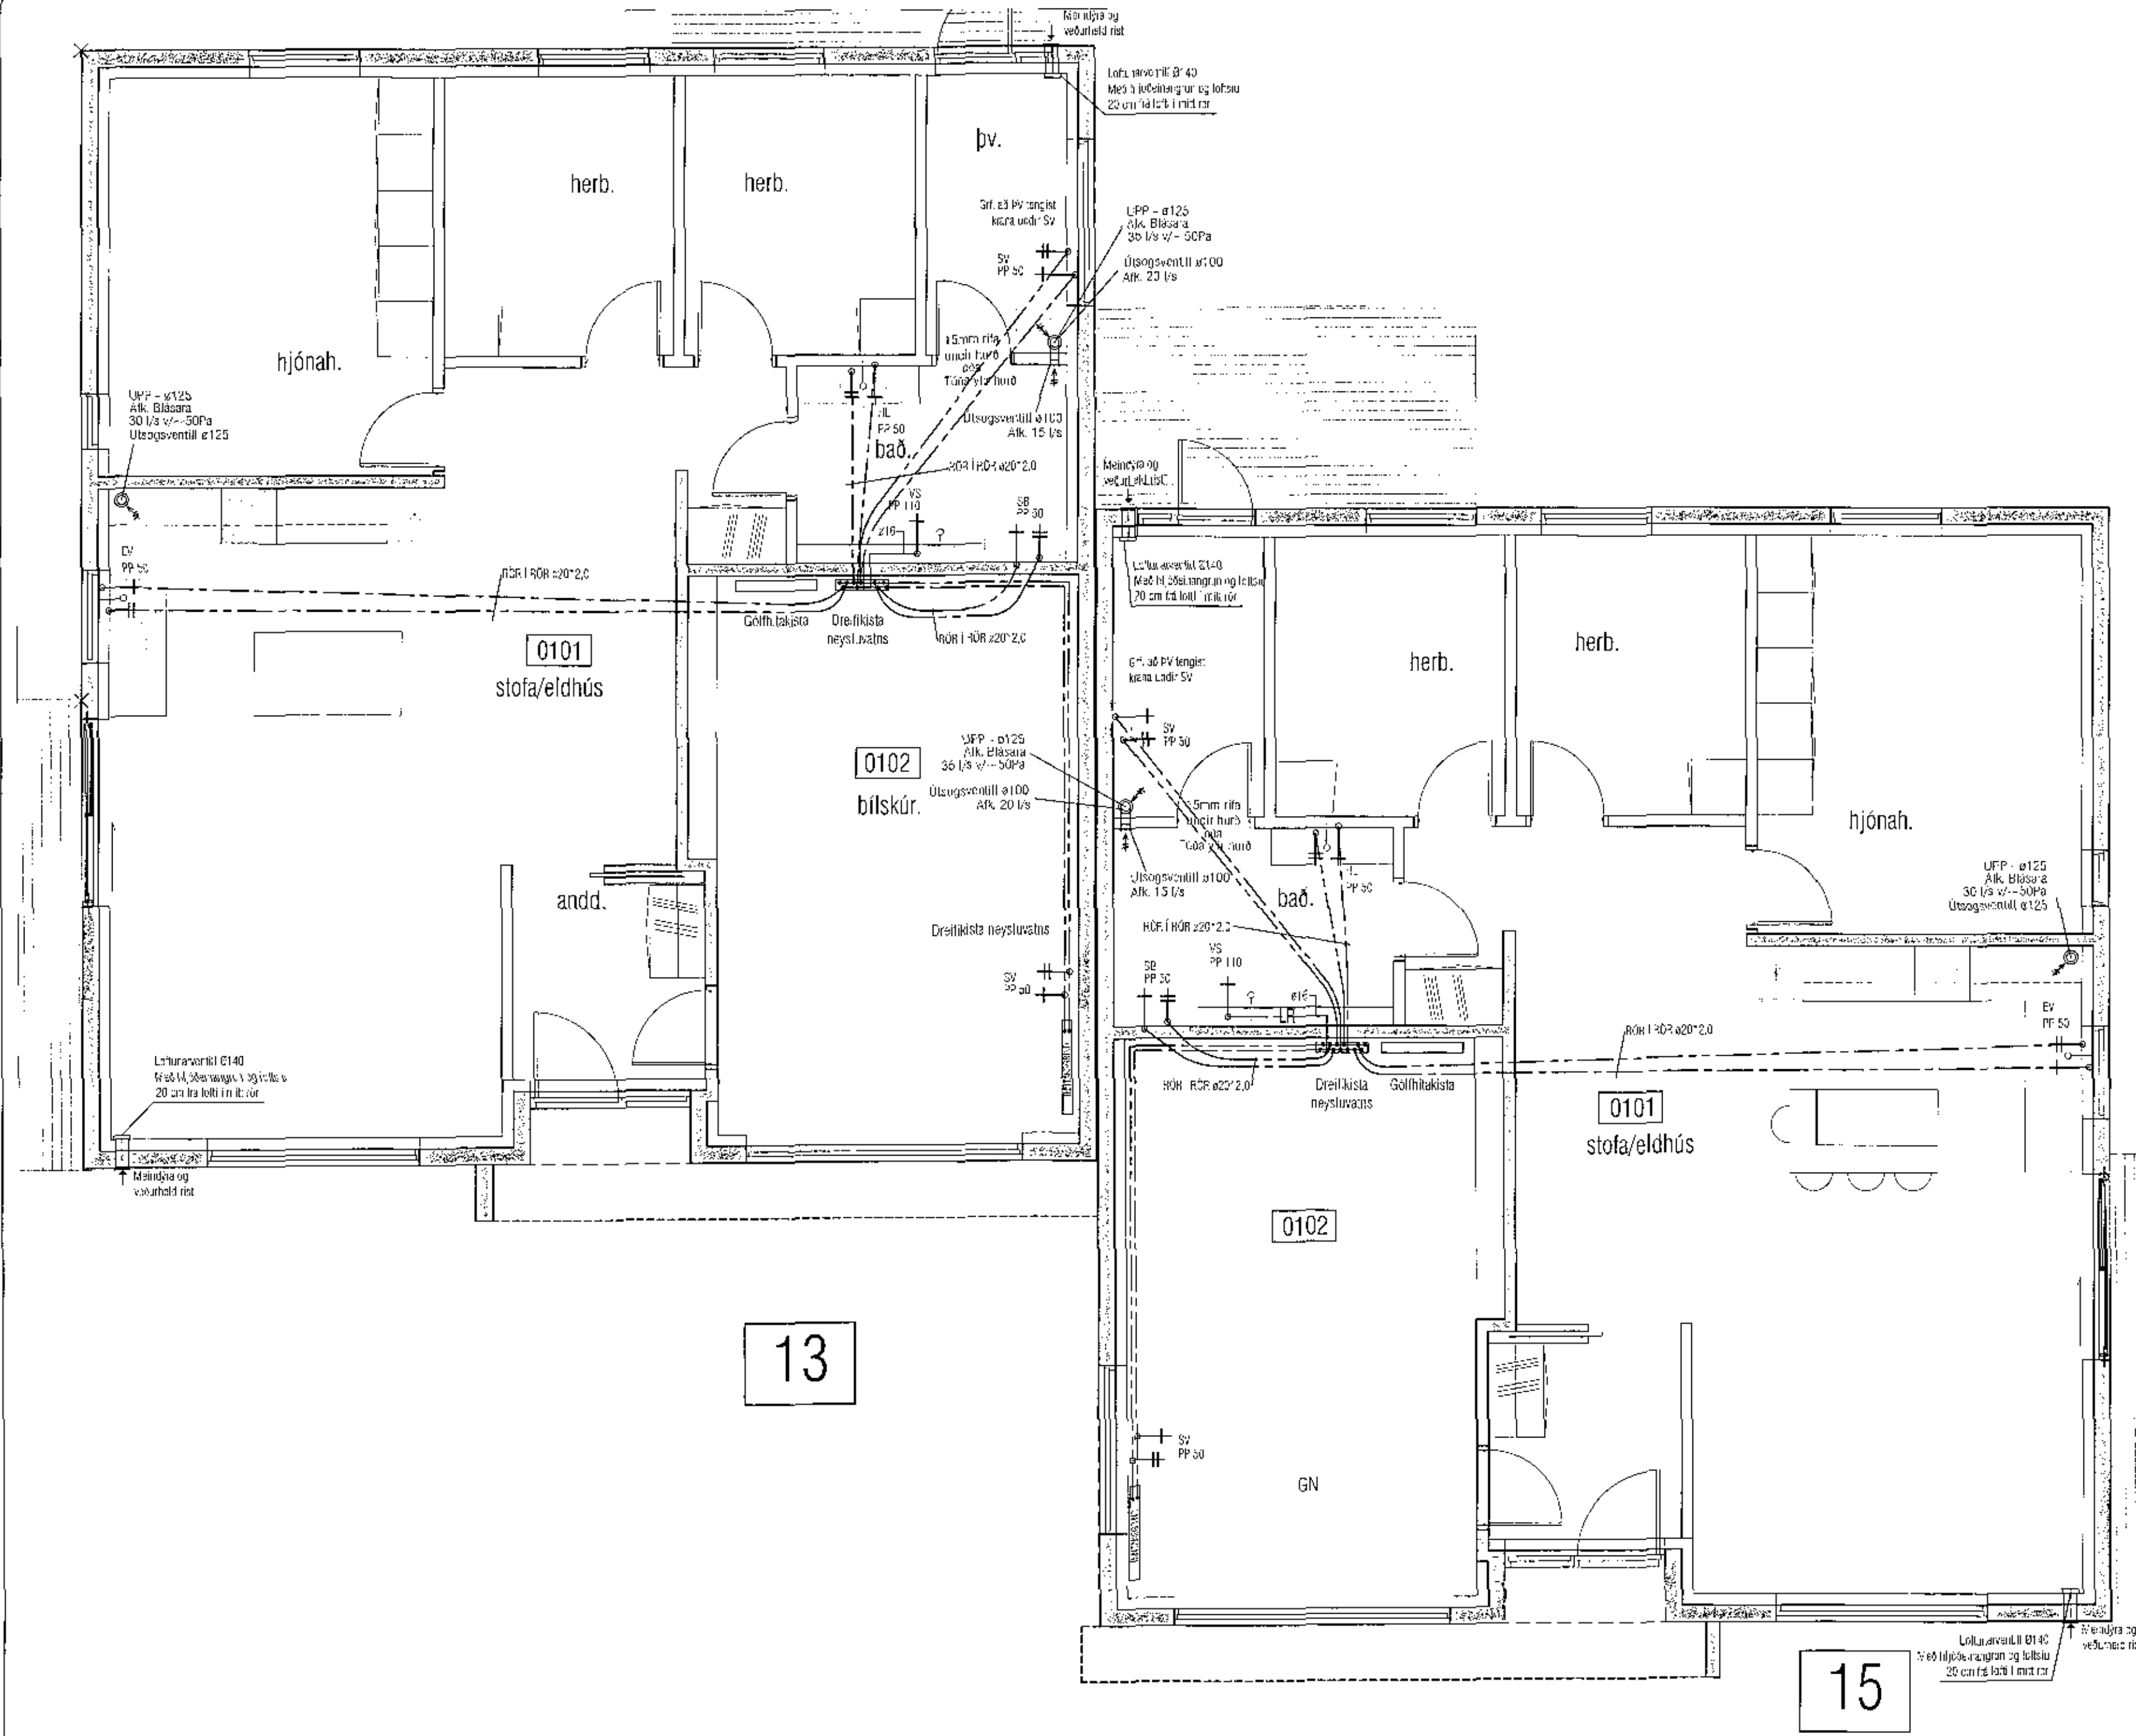

Rúmmynd þrítalagna 1:50

VEKTOR - hönnun og ráðgjöf - Stjornvalla 3, 105 Rvk, s. 354-6550 / 897-5363		Sigríður Hafsteinsdóttir Byggingeðmiðnema d. 03059-7749 email: sigr@vektor.is	MALARSKARÐ 13-15, HAFNARFJ. PRÍFALAGNIR OG LOFTRÆSTING GRUNNMÝND OG RÚMMÝND												
Tölur / Gæði / aed.	Sigríður Hafsteinsdóttir	Sv. / Ums.	<table border="1"> <tr> <td>Húsn.</td> <td>Ekki</td> <td>Teknað</td> <td>ÖJ</td> </tr> <tr> <td>Útgefing</td> <td>vef. n.</td> <td>Málkostur</td> <td>Þeir. v.</td> </tr> <tr> <td>15.12.17</td> <td></td> <td>1.50</td> <td>L-201</td> </tr> </table>	Húsn.	Ekki	Teknað	ÖJ	Útgefing	vef. n.	Málkostur	Þeir. v.	15.12.17		1.50	L-201
Húsn.	Ekki	Teknað	ÖJ												
Útgefing	vef. n.	Málkostur	Þeir. v.												
15.12.17		1.50	L-201												