



Samþykkt þann
 2. des. 2017
 Byggingafulltrúinn í Hafnarfirði

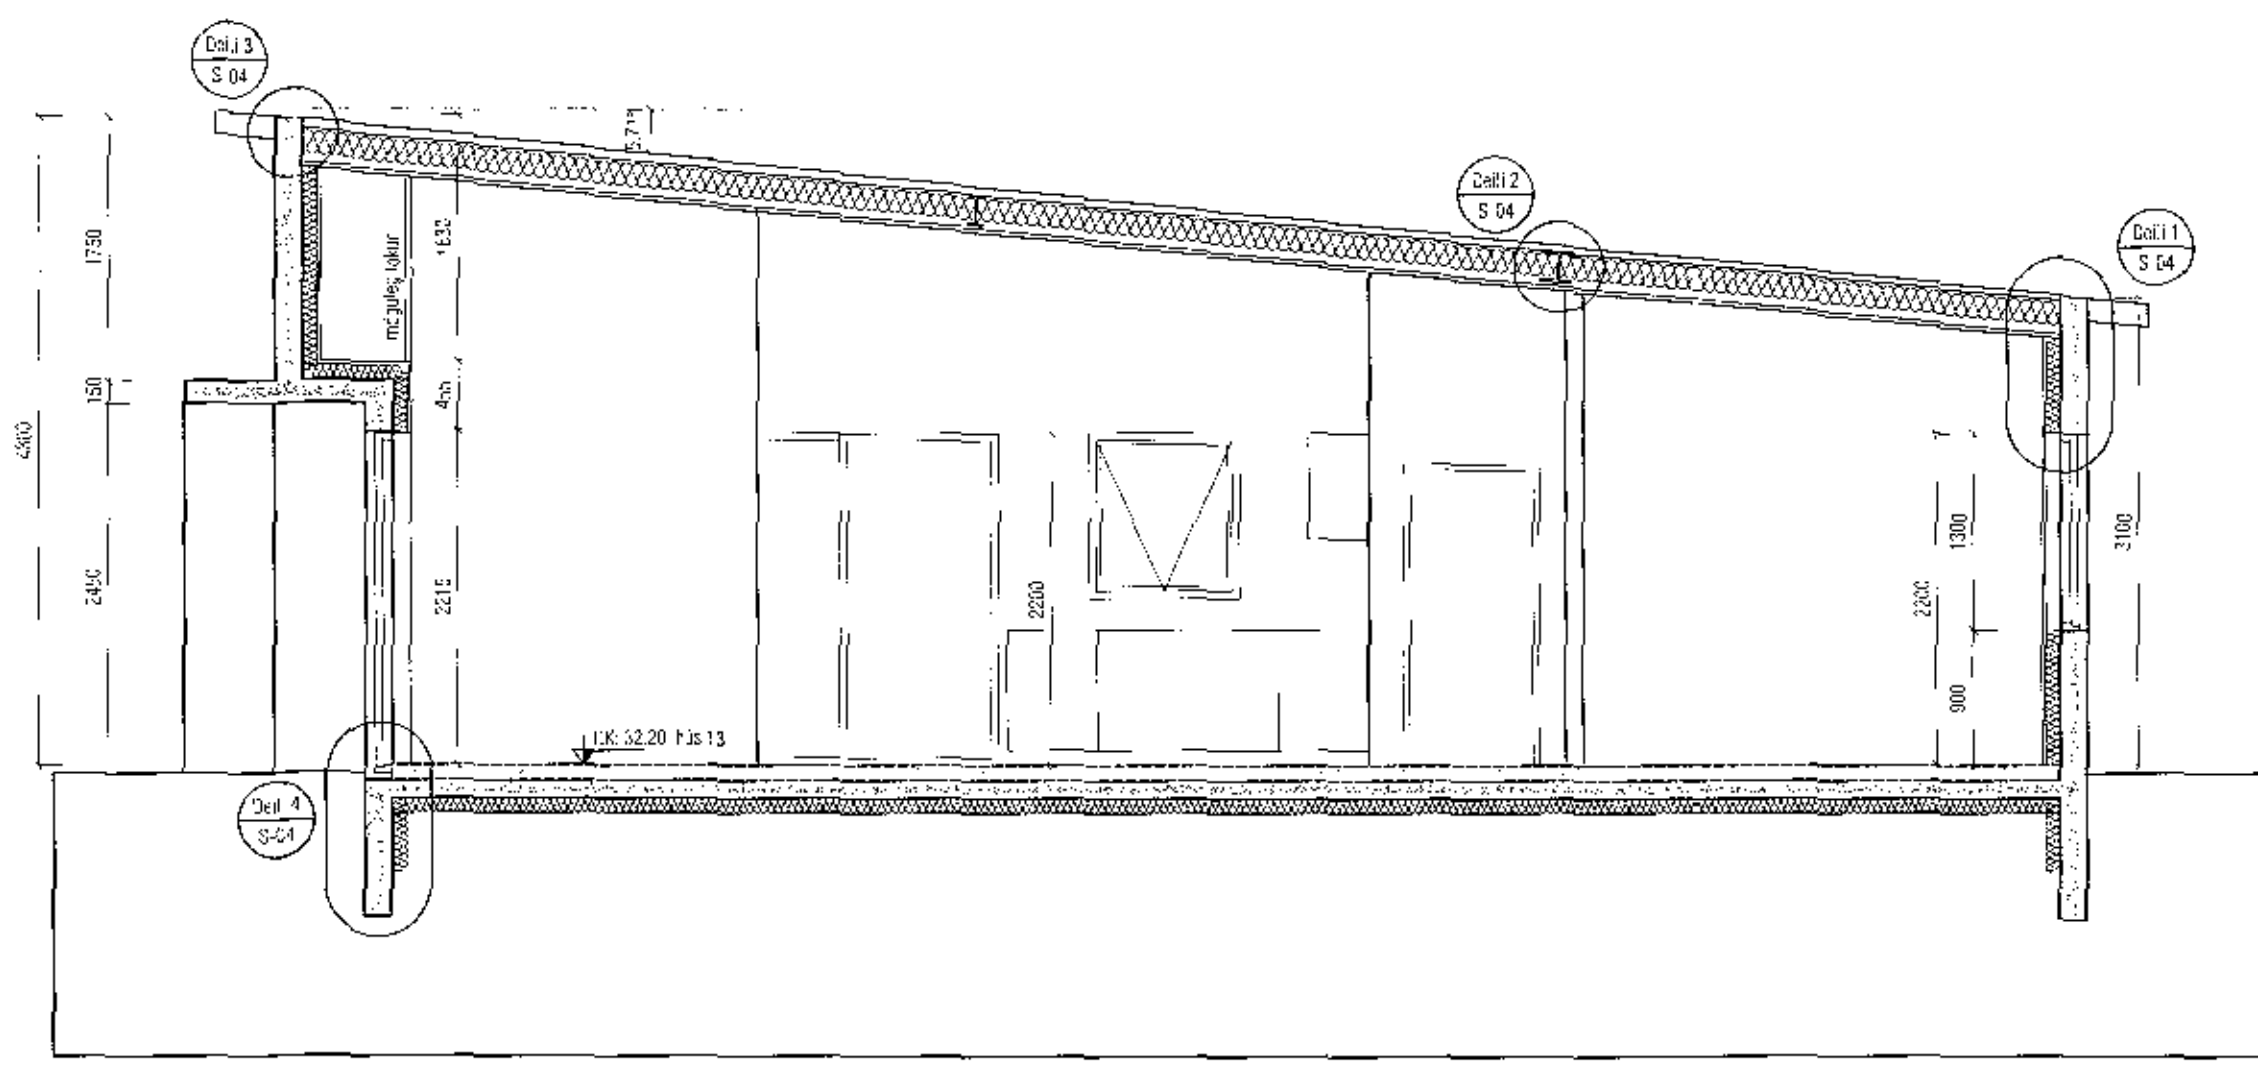

Sníð A-A

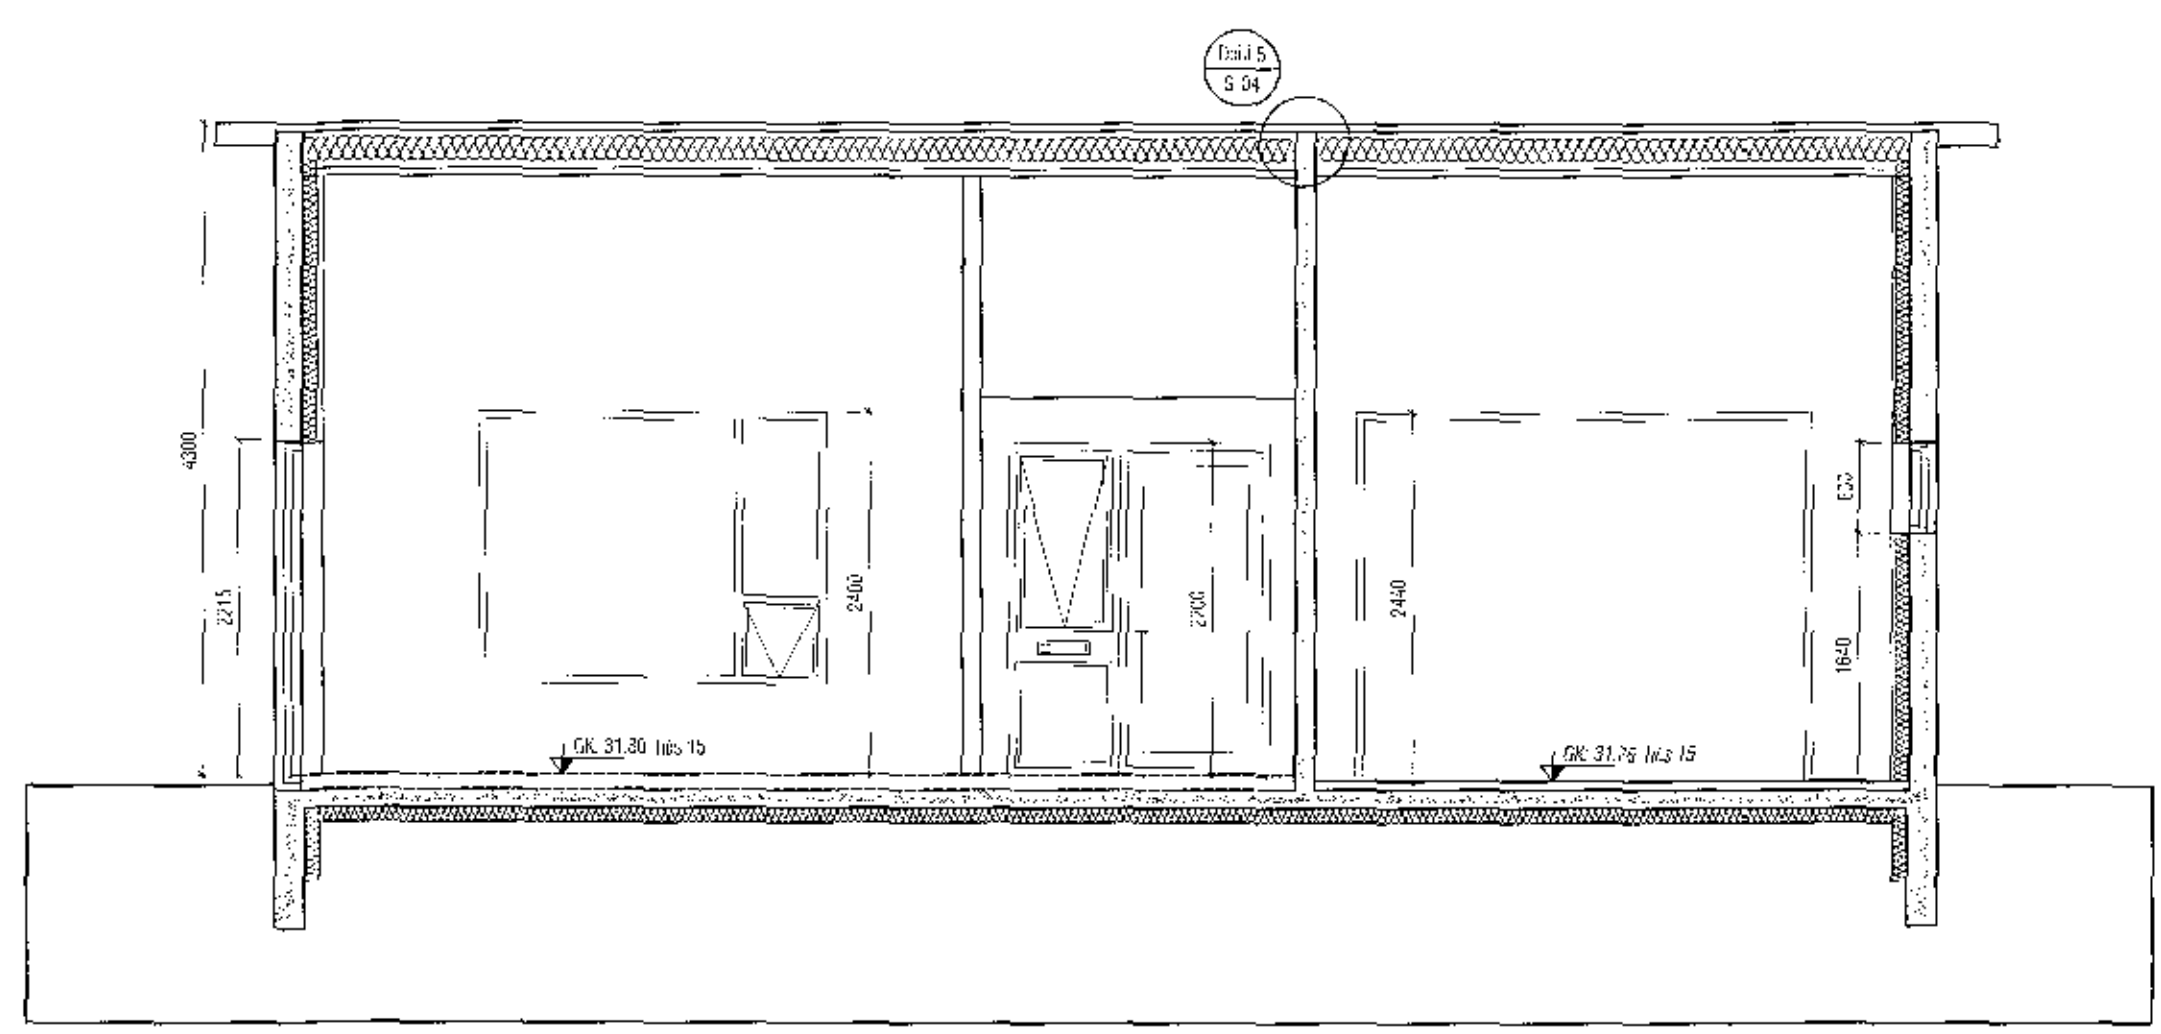

Sníð B-B

VEKTOR - hönnun og ráðgjöf - Síðumúla 3, 108 Pvk, s: 554-6650 / 897-5363		Sigurður Halfréimsson bygginga- og teki-fermaðingur Mt. 060859-7749 email: sigur@vektor.is	Malarskarð 13-15, HAFNARFIRÐI SNÍÐ A-A OG B-B
Ískil. nr. Samþykkt	[Signature] [Signature]	St. _____ Dags _____	Hlutarnr. SH Dagafr. 07.12.2017
		Talskrif MA	St. hl. og. hl. 1/50 Talskrif S-03