




Mkv. 1:10  
**DEILI 3**  
503  
FRÁGANGUR VÍÐ  
ÞAKKANT

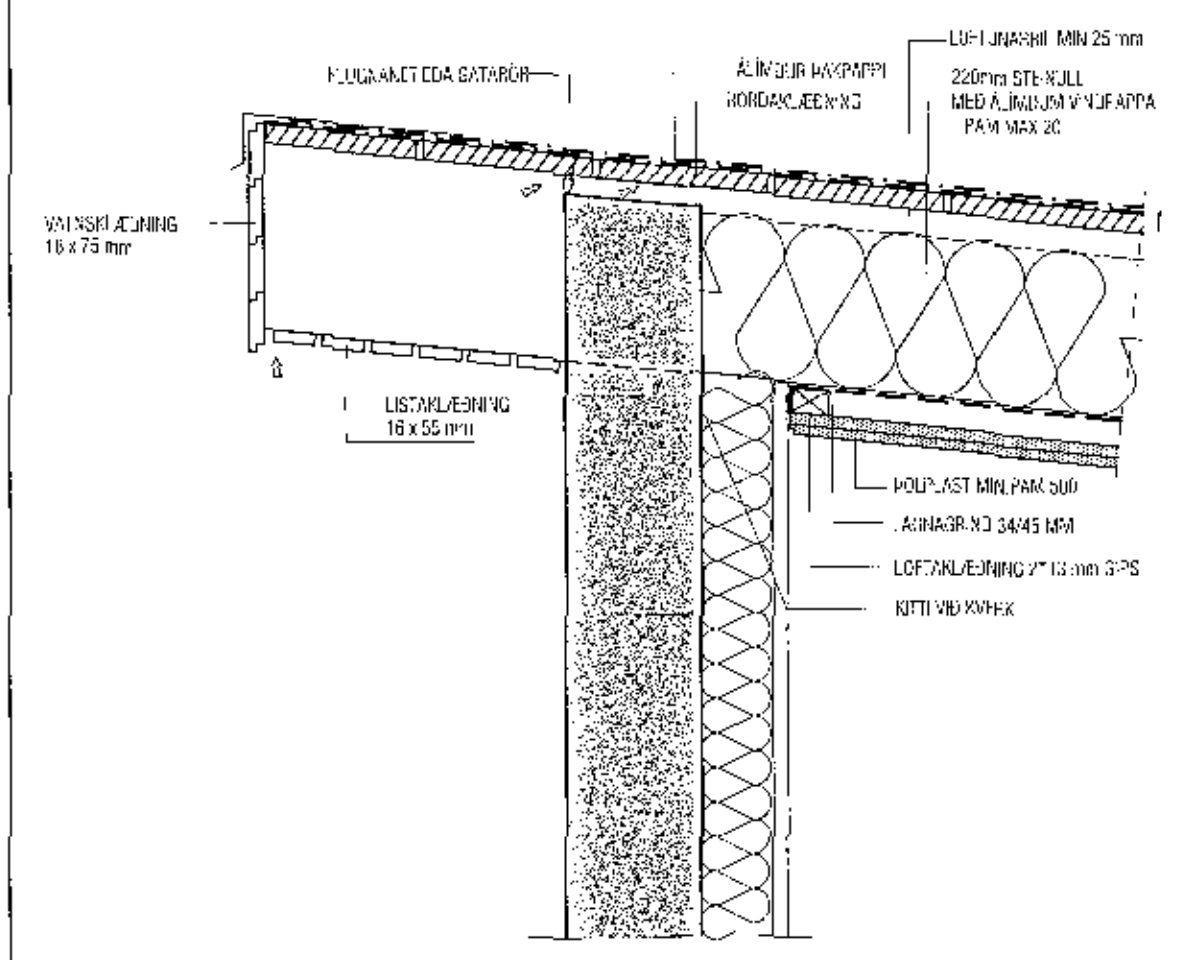

Mkv. 1:10  
**DEILI 2**  
503  
FRÁGANGUR VÍÐ  
STÁLBITA

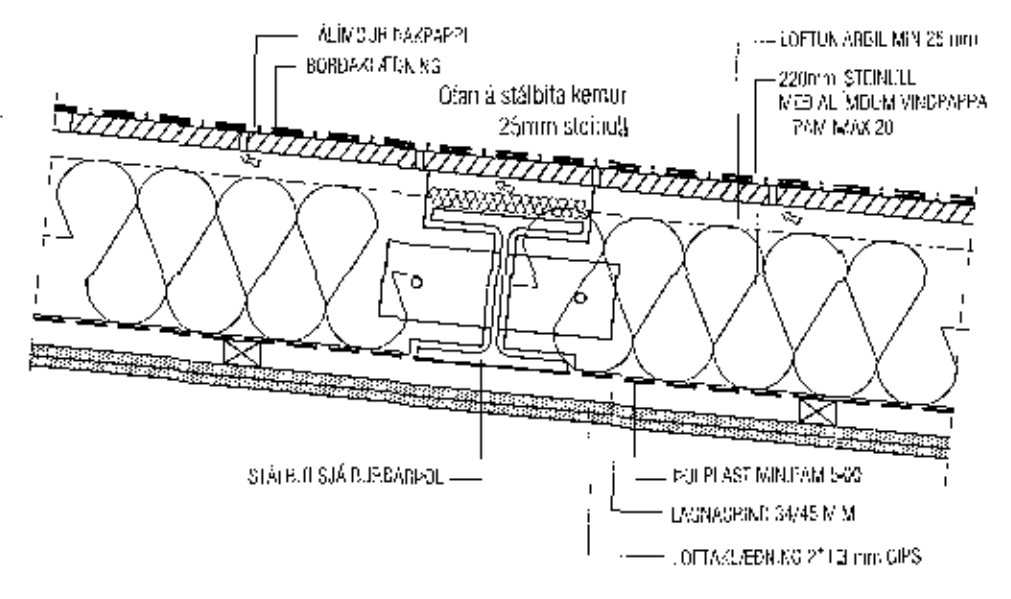

Mkv. 1:10  
**DEILI 1**  
503  
FRÁGANGUR VÍÐ  
ÞAKKANT

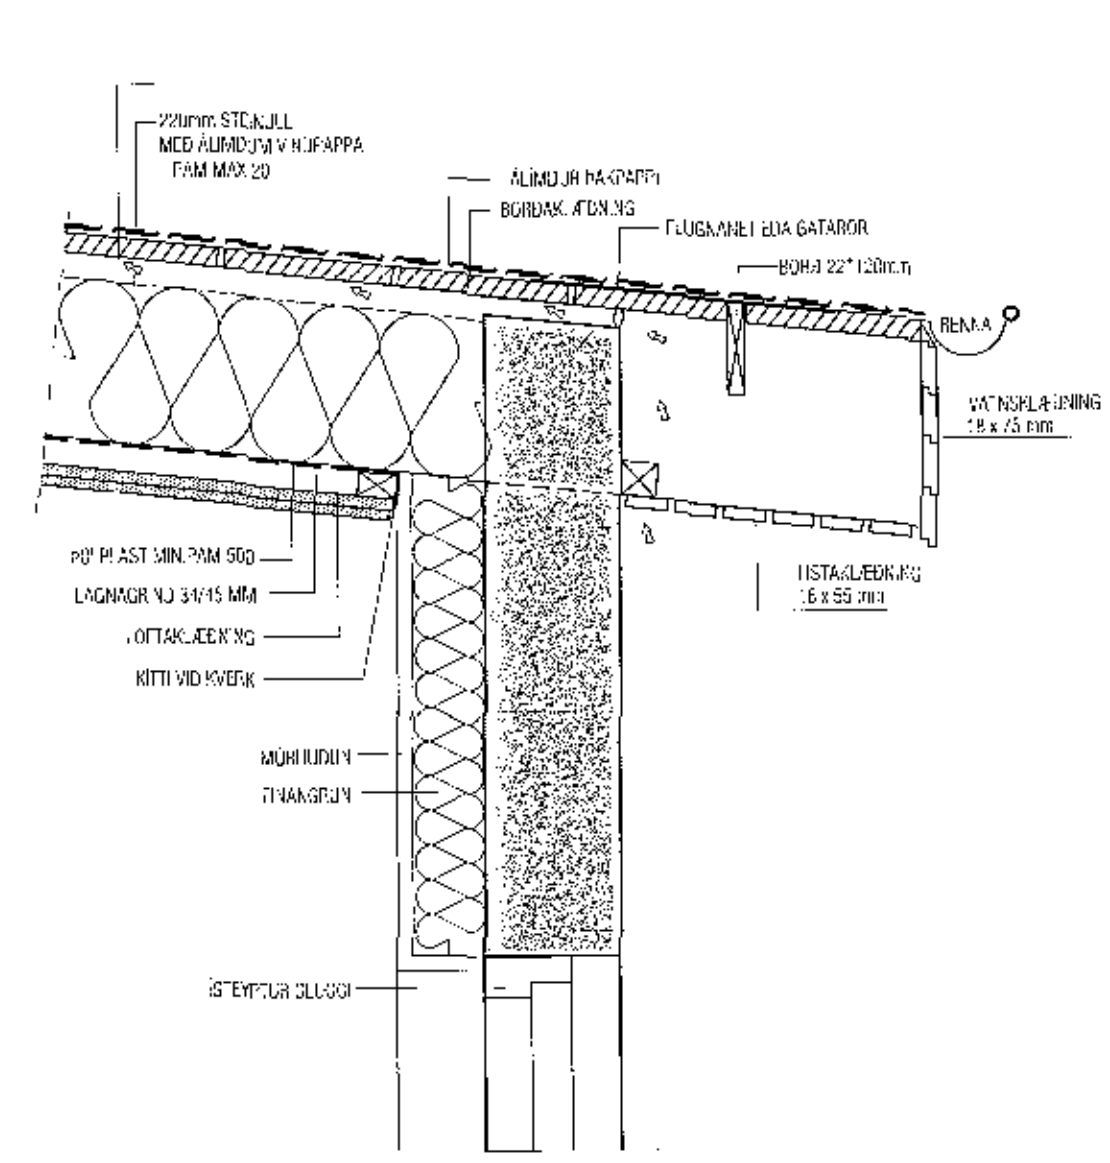


Samþykkt þann  
28. des. 2017  
Byggingafróðleikni í Hafnarfirði


ALLS STADAR ÞAR  
SEM TRÉ LIGGUR AÐ  
STEINI, SKAL VERA  
PAPPAMILLILEGG

RAKAVARNALAG:  
RAKAVARNALAG KLEMMIST Í  
KÍTTI VÍÐ ALLAR KVERKAR

Mkv. 1:10  
**DEILI 4**  
503

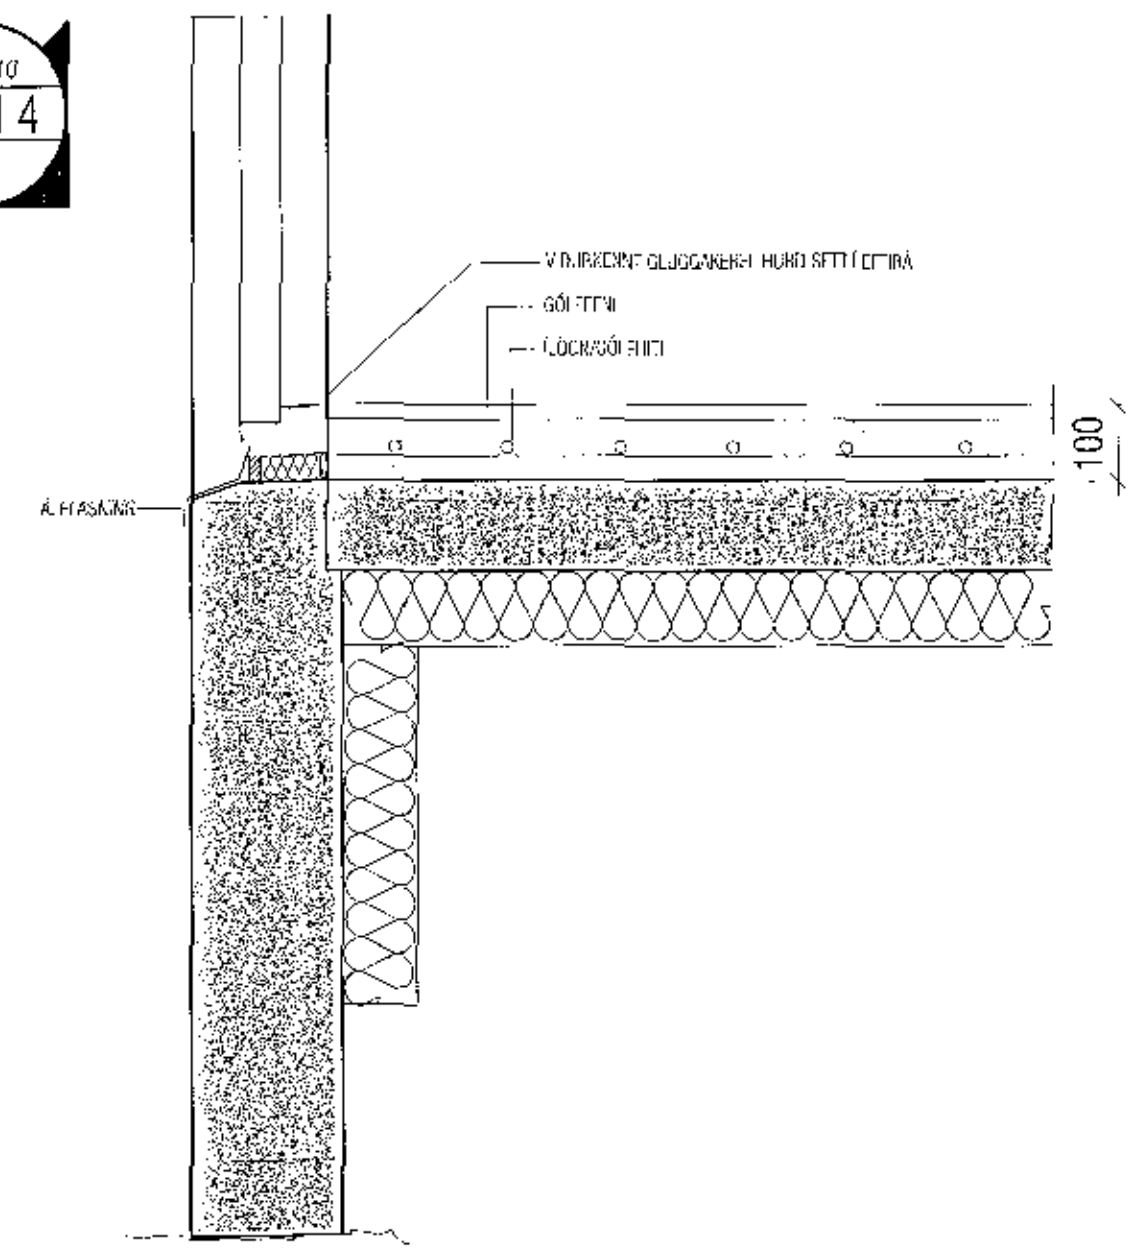

Mkv. 1:10  
**DEILI 5**  
503  
FRÁGANGUR VÍÐ  
EI-60 VEGG/ÞAK

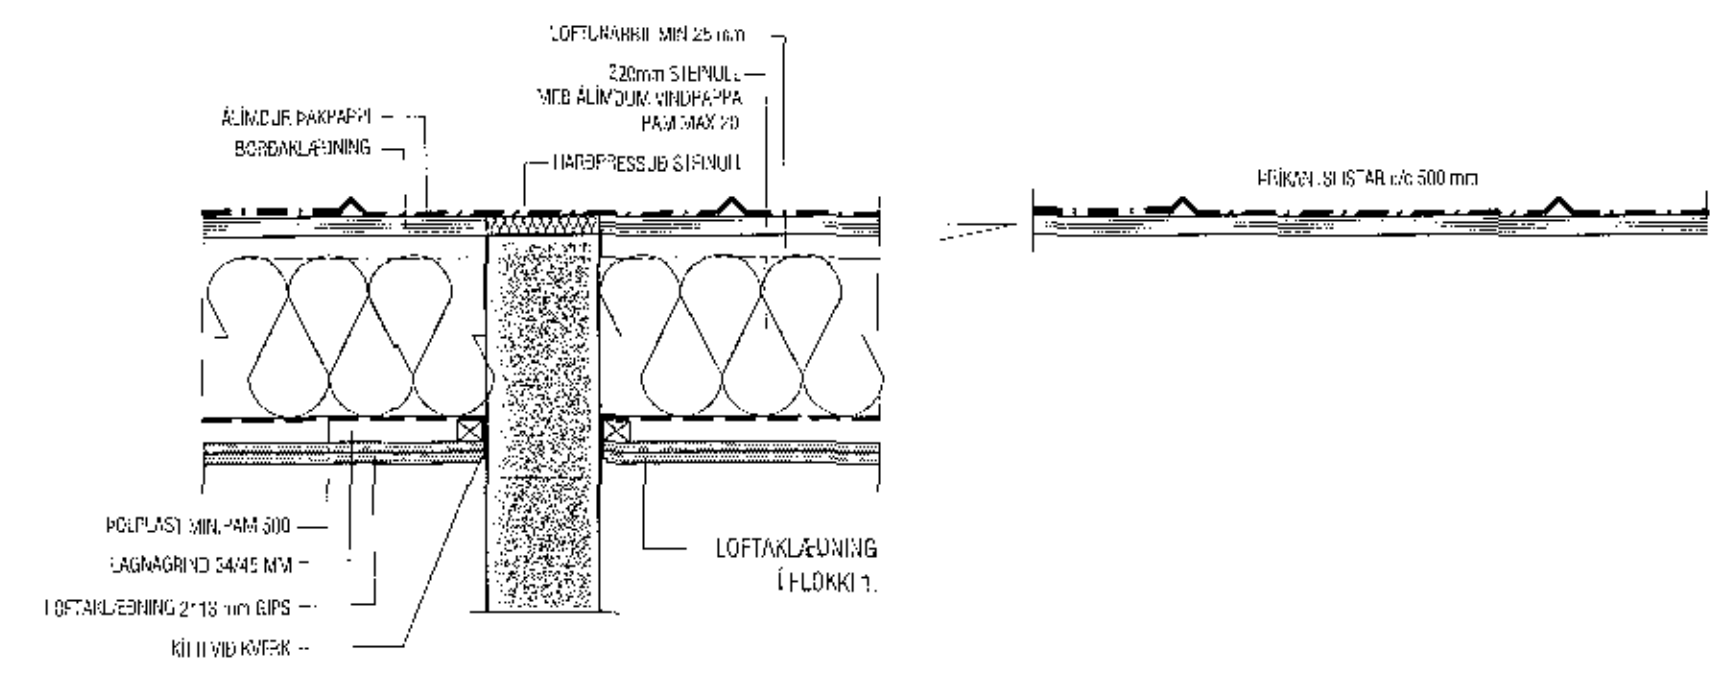

<b>VEKTOR</b> - hönnun og ráðgjöf - Slóumúla 3, 108 Þvk. sí: 554-6650 / 897-5363		Sigurður Hafsteinsson Byggingaáæktir/raðgjafi Vt. 032836-7749 ema: e. sigurdur@vektor.is	Malarskarð 13-15, HAFNARFIRÐI  DEILI
Heiti nr. _____ Samþykkt _____	Br. _____ Dags. _____	Sk. nr. SH Mál. nr. MA	Bl. nr. 1/50 S. nr. S-04