
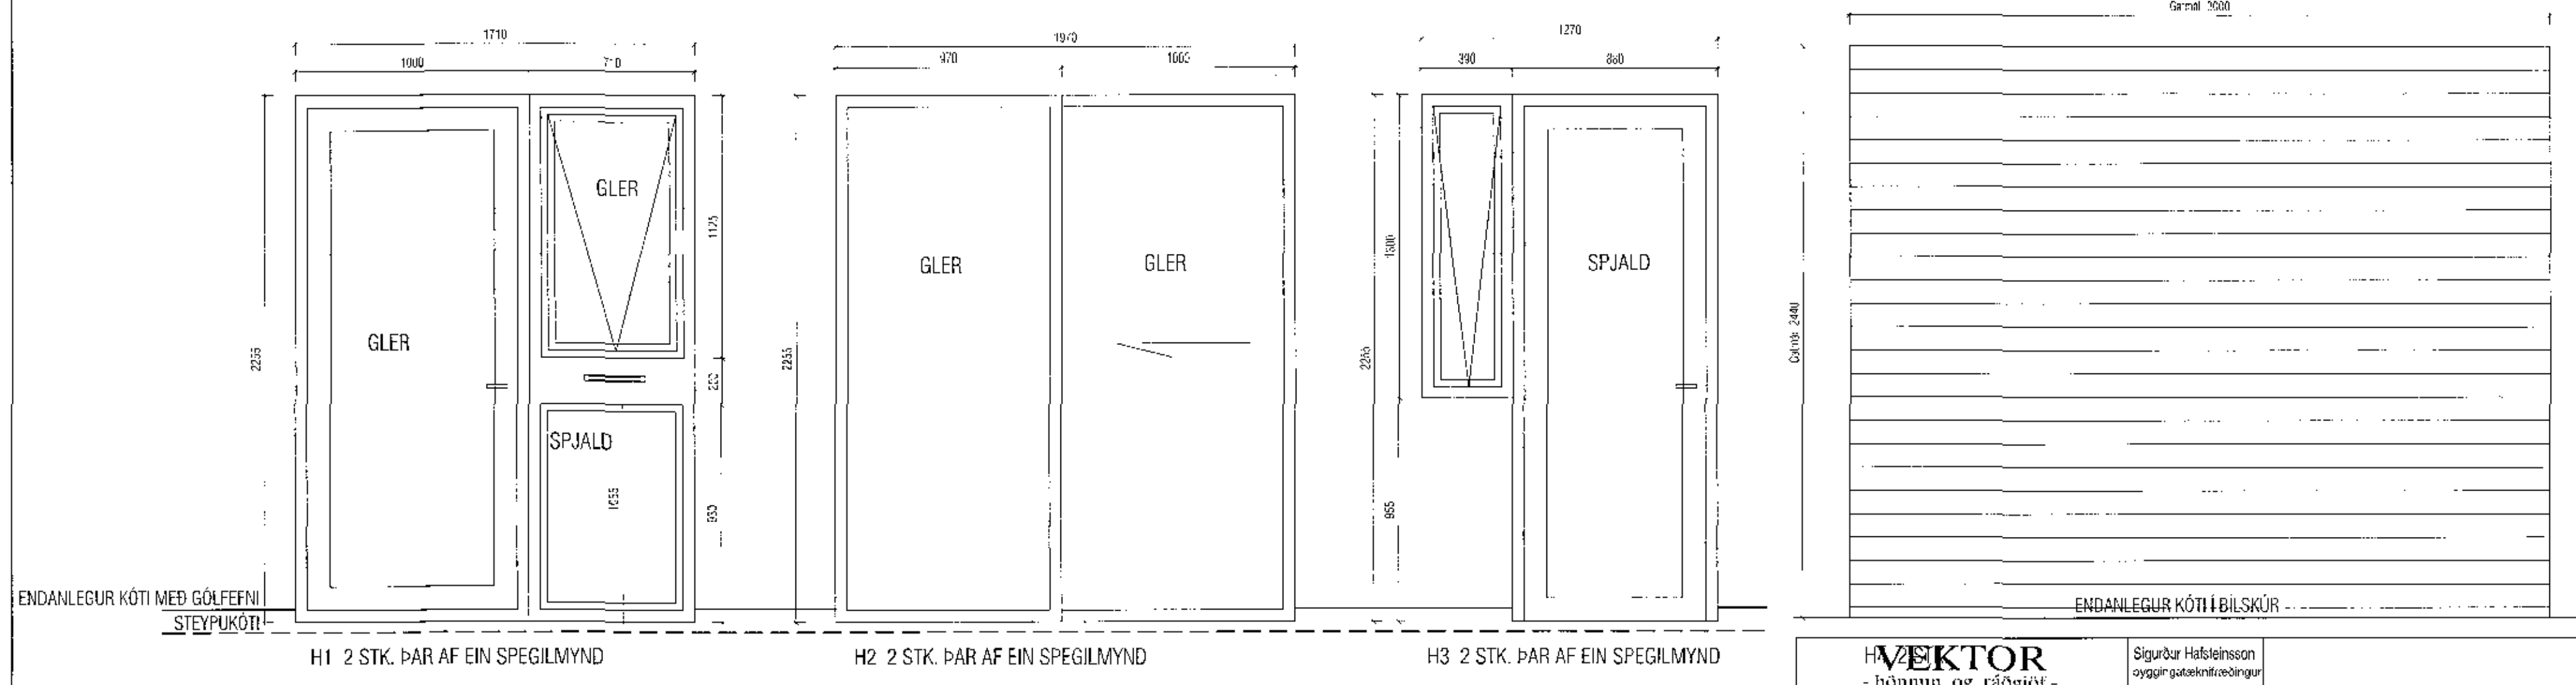


Samþykkt þann
28. des. 2017
Byggingafulltrúinn í Hafnarfirði

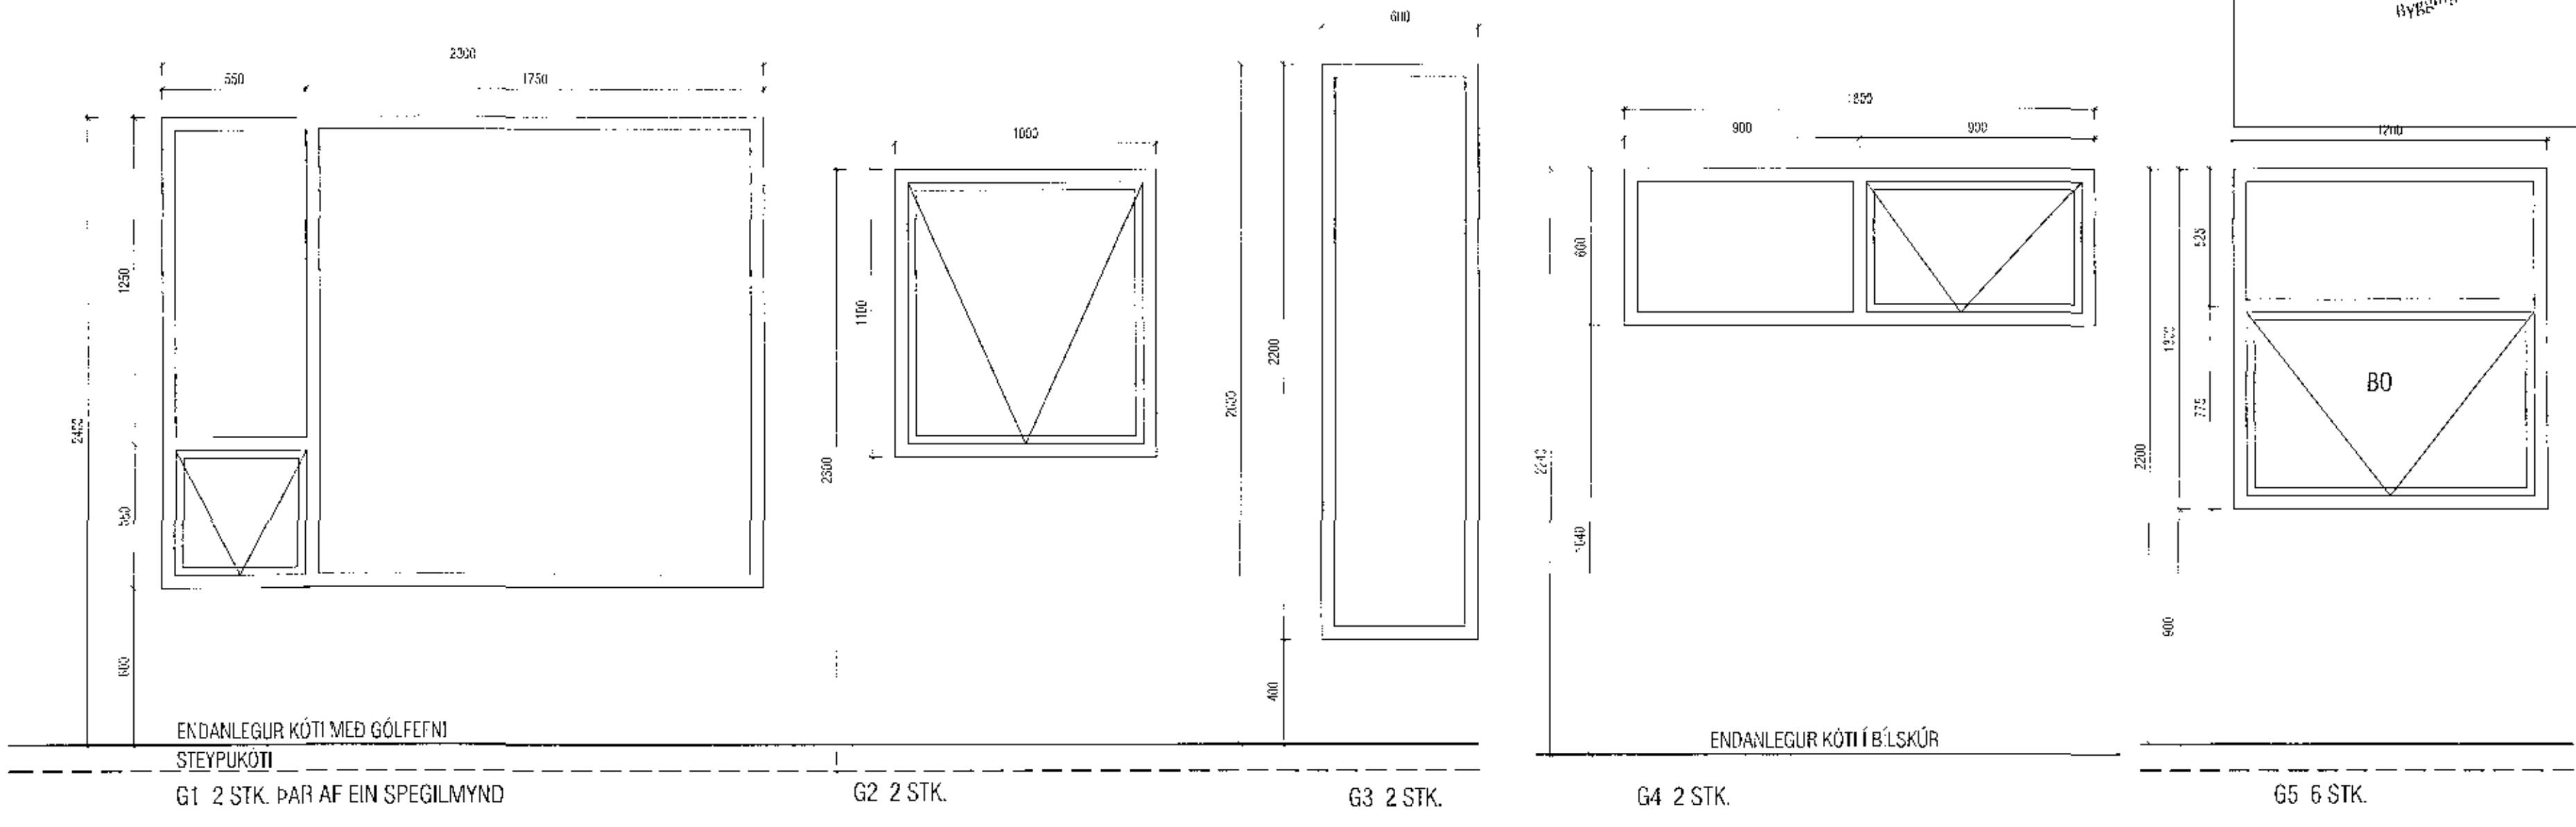

VEKTOR - hönnun og ráðgjöf - Síðumúla 3, 108 Pvk, s: 554-6650 / 897-5363		Sigurður Hafsteinsson byggingatekniðráðgjafi KÍ 030959-7749 email: sigurdur@vektor.is	Malarskarð 13-15, HAFNARFIRÐI GLUGGATEIKNING GLUGGAR OG HURÐIR
Tölur nr. Samþykkt	Tölur á mynd 	Str. Daga	Heiti Tölnúmer SH M/A
Útgáfudagur 07.12.2017	Vark nr. 1/20	Málkennitala S-05	Tölur nr. S-05