



MÓTTAKI  
1/17

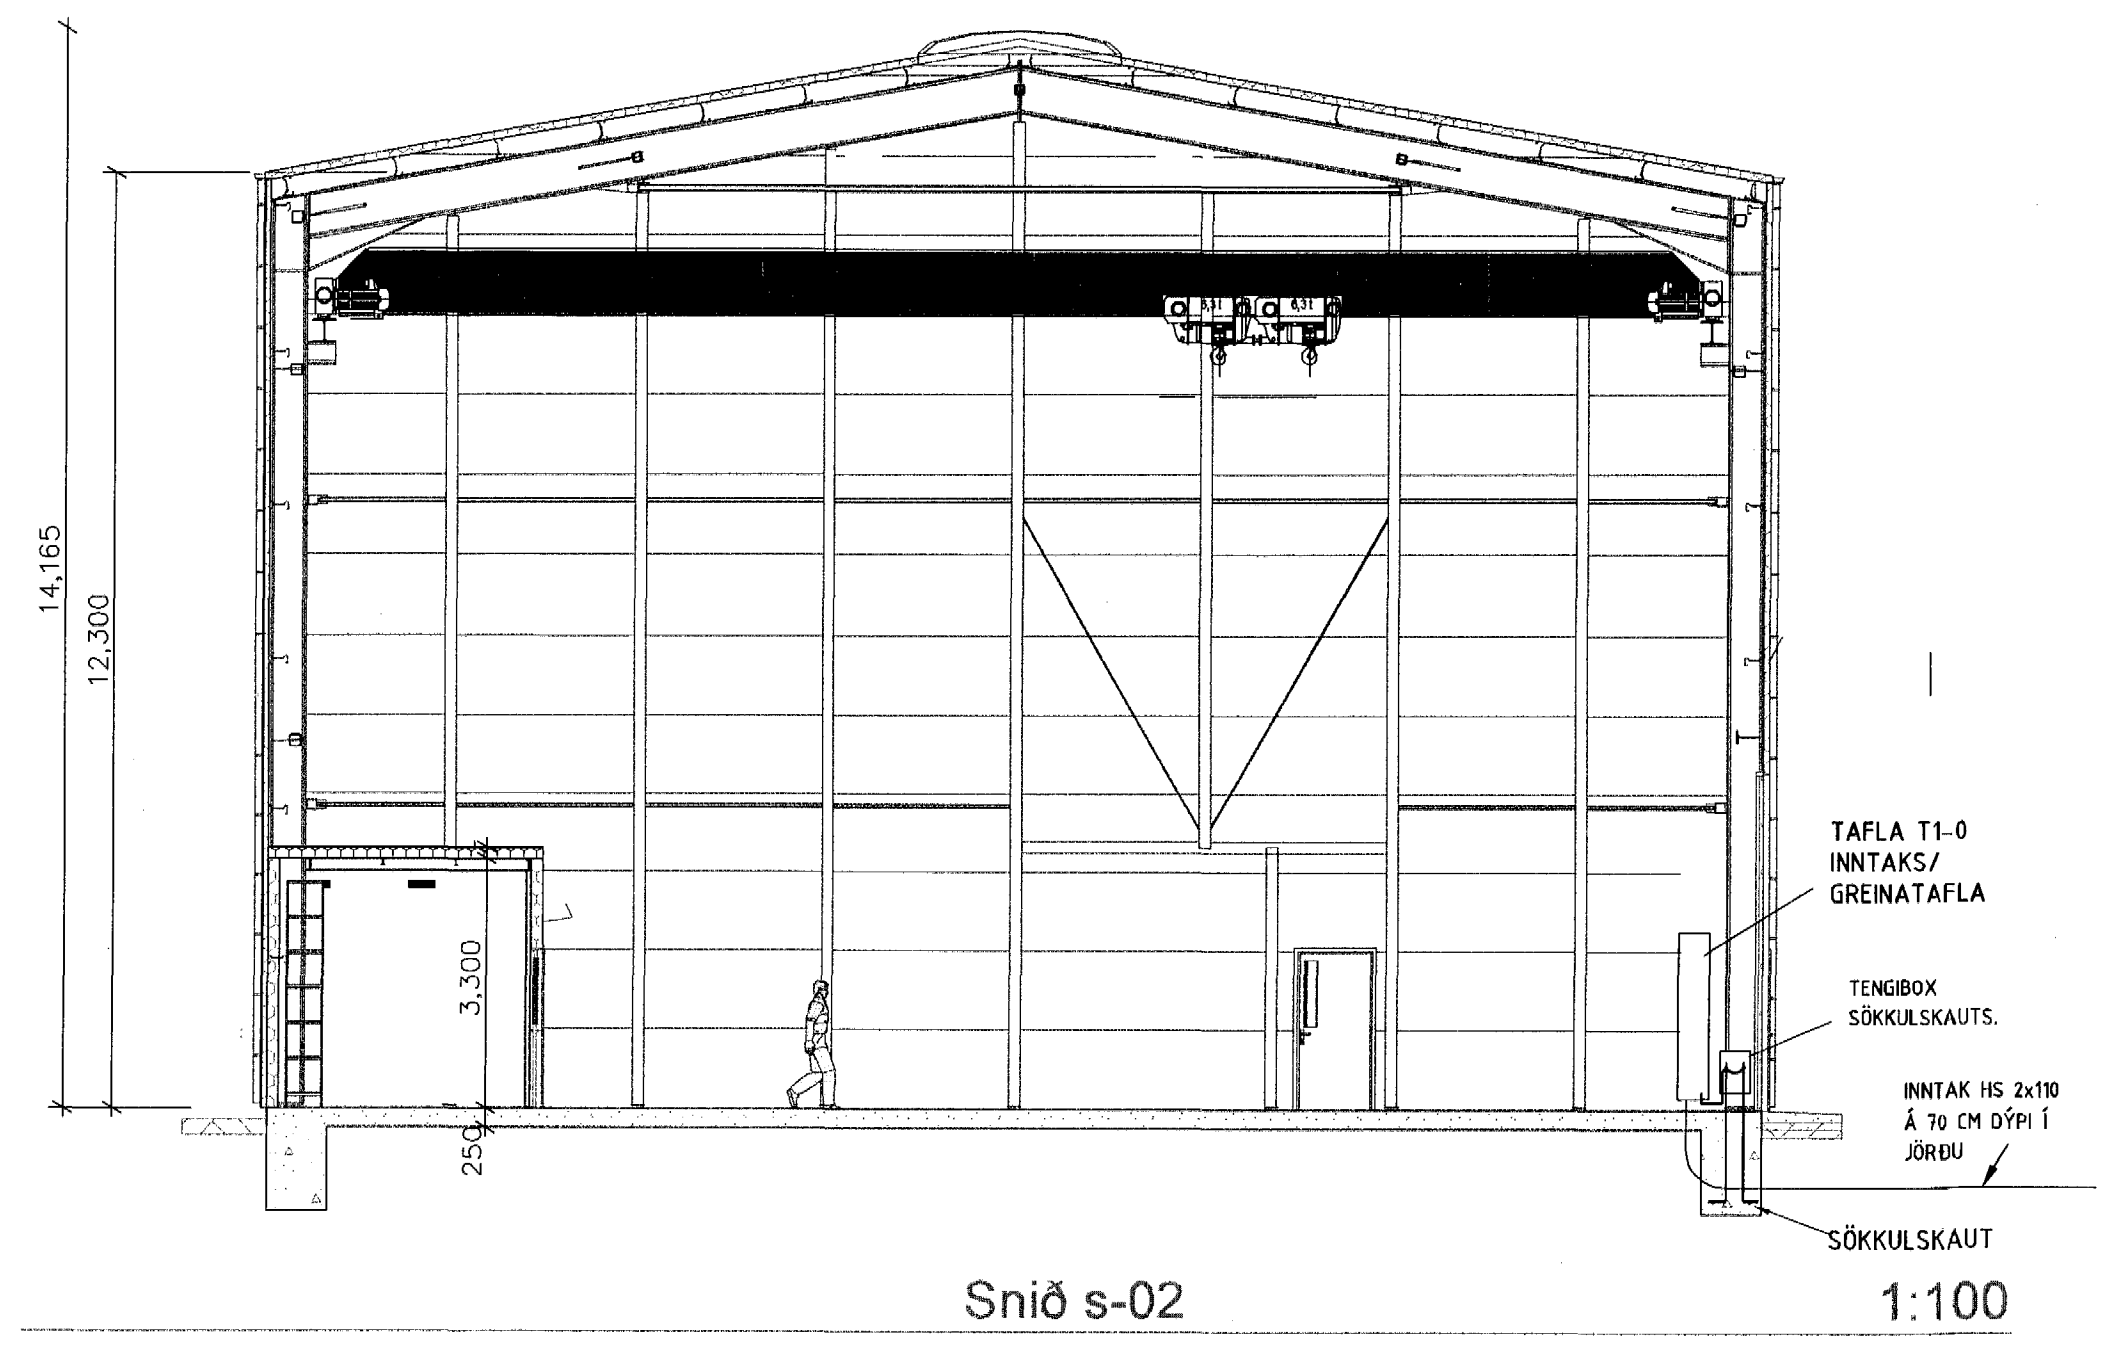


Snið s-02

1:100

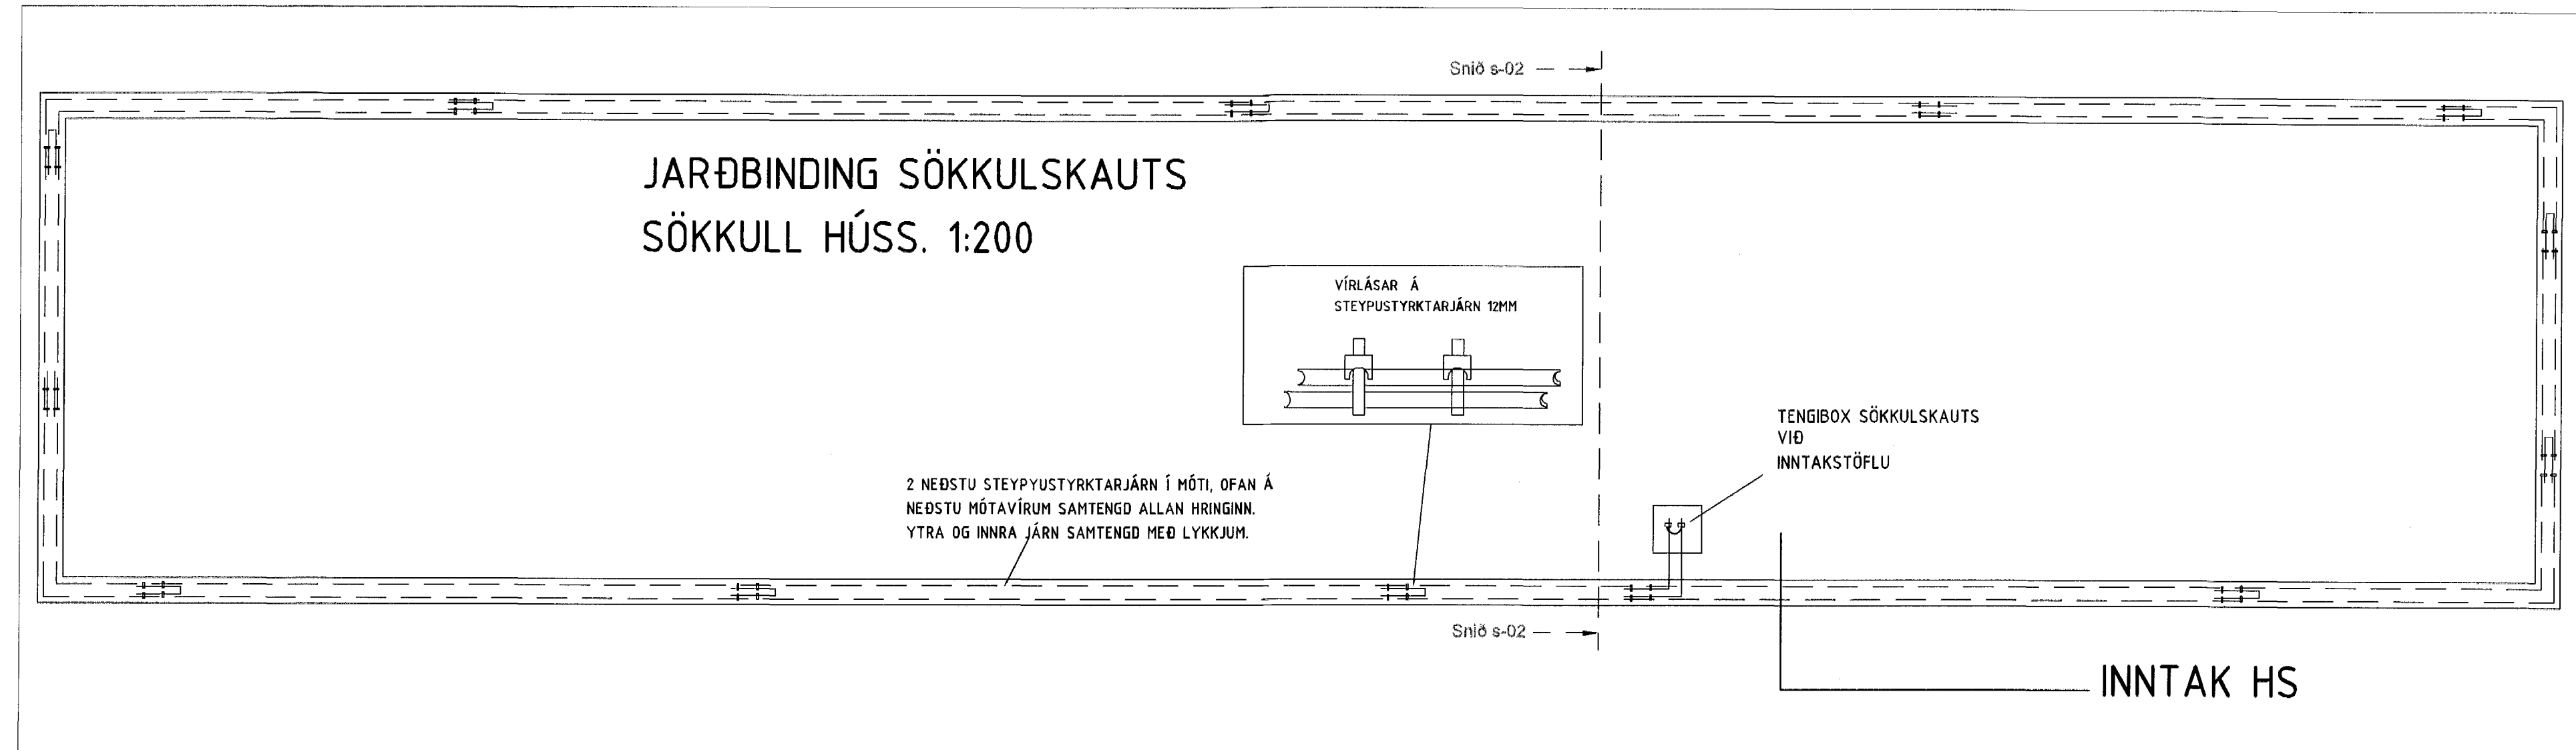

JARÐBINDING SÖKKULSKAUTS  
SÖKKULL HÚSS. 1:200

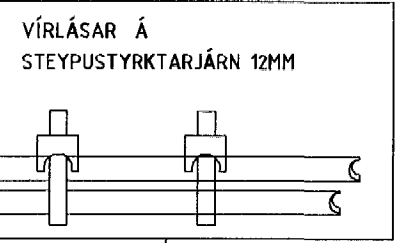

2 NÆÐSTU STEYPUSTYRKTARJÁRN Í MÓTI, OFAN Á NÆÐSTU MÓTAVÍRUM SAMTENGD ALLAN HRINGINN. YTRA OG INNRA JÁRN SAMTENGD MEÐ LYKKJUM.

TENGIBOX SÖKKULSKAUTS VIÐ INNTAKSTÖFLU

INNTAK HS

|  |                         |  |
|--|-------------------------|--|
| <b>Hönnun &amp; Ráðgjöf</b><br>Hönnun og ráðgjöf ehf / Akralind 9, 200 Kópavogur<br>www.hogr.is, hogr@hogr.is / kt.621008-1880<br>Sími: 5640700 Fax: 5640707 | 15/10/2017              | 1:100 / 1:200                                    |
|  | Teiknad ÁH<br>Hannad ÁH | Inntak, Sökkulskaut<br>Óseyrarbraut 29<br>Mhl.02 |
| Hönnuð fyrir 6/11/18   |                         | 2/8  |