Hluta tekning

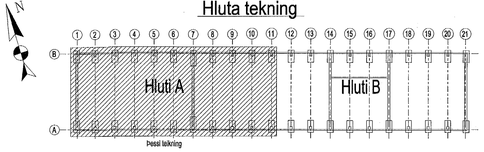

Samþykkt þann 08. jan. 2018
Byggingarfulltrúinn í Hafnarfirði

SÖKKULBOLTAR PLAN

Kvarði: 1:50

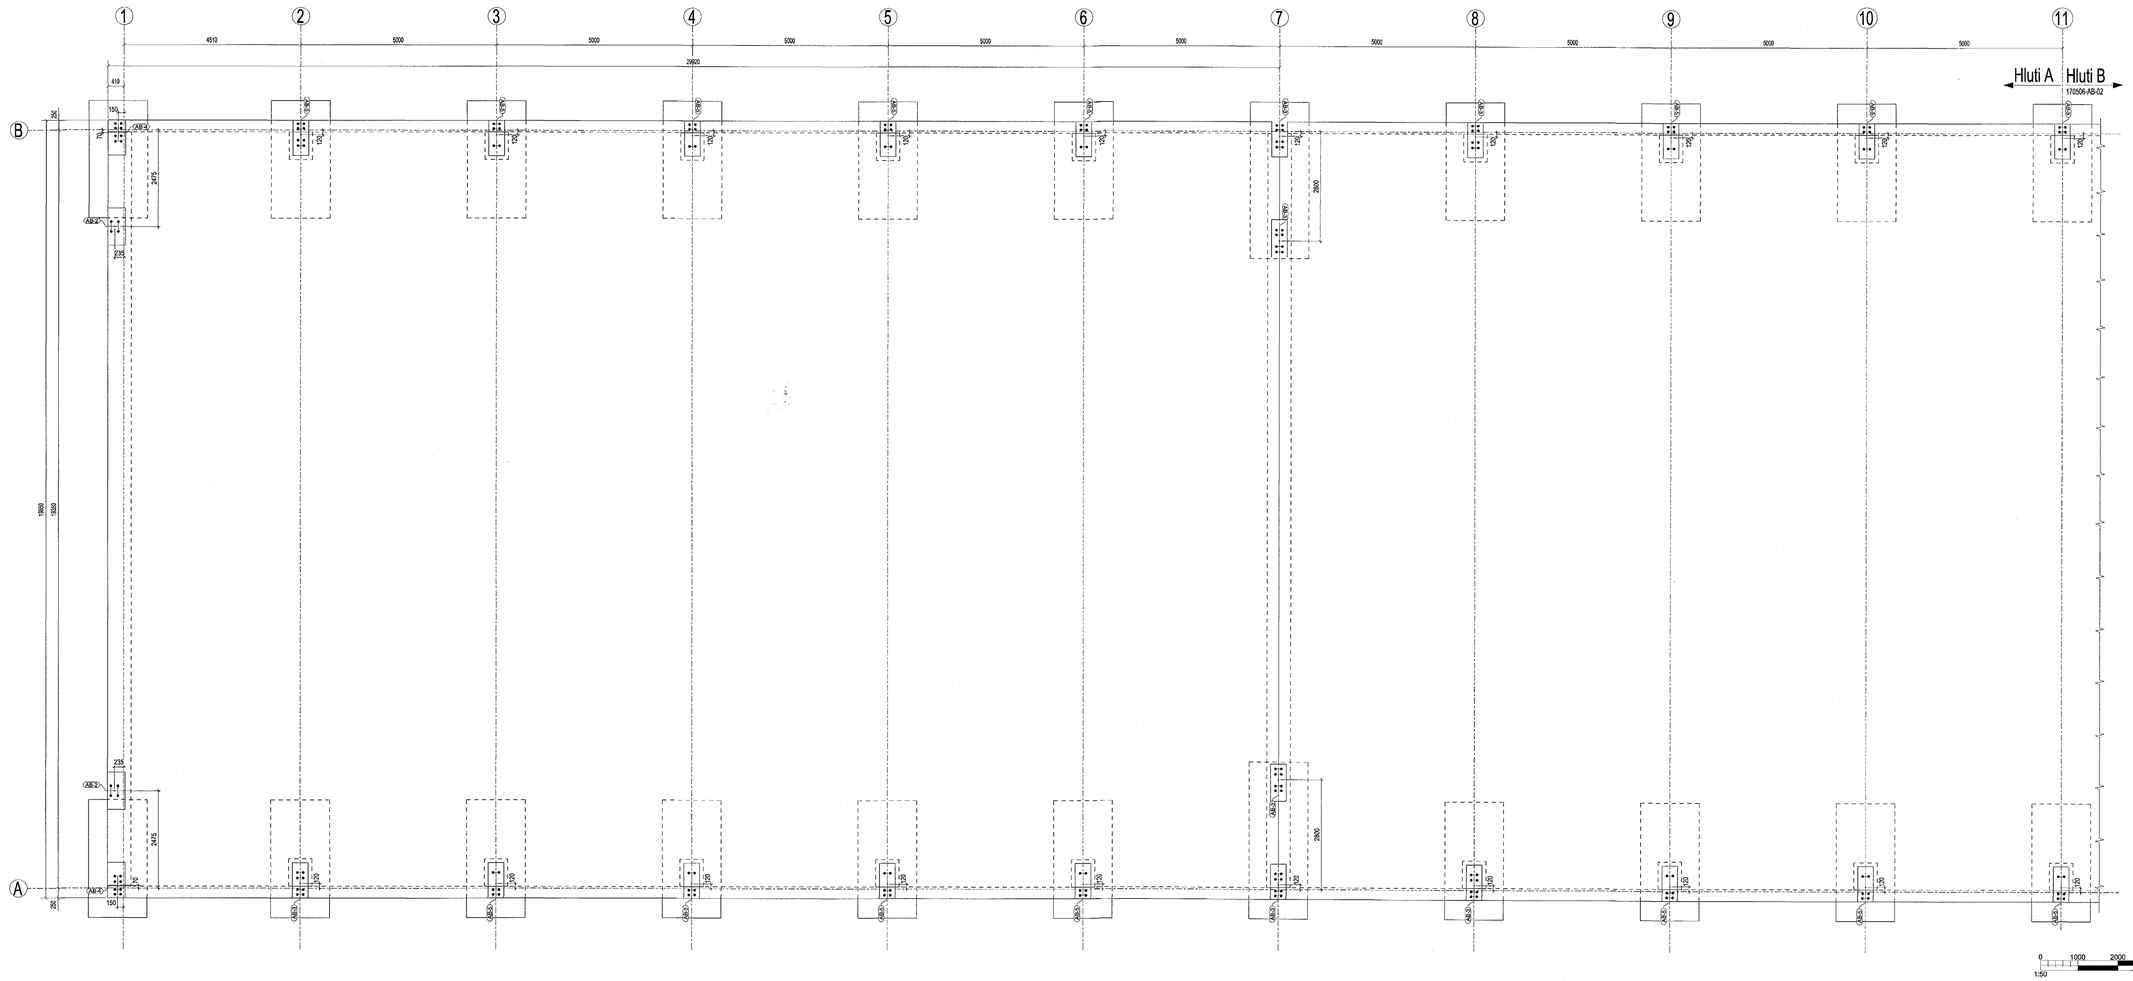

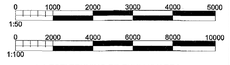

1. ÞESTI TEKNING ER EKKI Í KVARÐA
2. ÖLL MAL ERU Í [mm]
3. ÖLL MÁL Á SÖKKULBOTUM ERU GEFIN Í MIÐJU Á BOLTASTELLI.
4. AFSTAÐA BOLTA ER TEKIN FRAM MEÐ AFSTÖÐU MERKJUM.
5. GERÐ SÖKKULBOLTARS ER 8.8. SÖKKULBOLTAR ERU HEILSNITTAÐIR.
6. GERÐ Á SKINNUM ER S235JR.
7. LÁMARKS DÝPT SÖKKULBOLTA Í STEYPU: 500mm (B-1), 960mm (B-2)

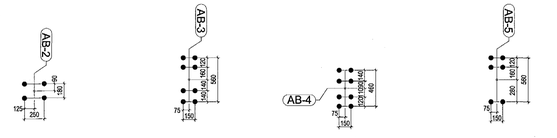

Deili of: AB-2
FJÖLDI: **2**
GERÐ BOLTAR: **B-1**
SKINNUR: **TPL-2**

Deili of: AB-3
FJÖLDI: **8**
GERÐ BOLTAR: **B-2**
SKINNUR: **TPL-3**

Deili of: AB-4
FJÖLDI: **2**
GERÐ BOLTAR: **B-2**
SKINNUR: **TPL-4**

Deili of: AB-5
FJÖLDI: **14**
GERÐ BOLTAR: **B-2**
SKINNUR: **TPL-5**

SÖKKULBOLTAR DEILIS

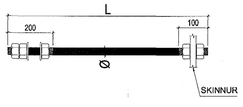

SÖKKUL-BOLTAR	FJ.	Ø	L	GERÐ	ATH.
B-1	8	Ø30	750	8.8	R.
B-2	164	Ø30	1200	8.8	R.

SÖKKULBOLTAR INNSTEYPTIR

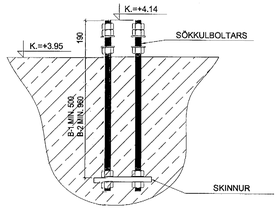

SKINNUR

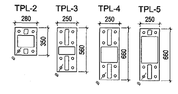

SKINNUR	FJ.	Ø	W	H	ÞIKT.
TPL-2	2	Ø33	280	350	8
TPL-3	8	Ø33	250	560	8
TPL-4	2	Ø33	250	660	8
TPL-5	14	Ø33	250	660	8

Breyting	Dags	Lýsing	Teiknað
01	12-10-2017	Realiza for review	RR

Fyrirtæki: Suðulist ylir. Lónsbraut 2, IS-220 Hafnarfjörður, Ísland

Verkefni: ÓSEYRARBRAUT 29, MHL.02
Óseyrarbraut 29, 220 Hafnarfjörður, Ísland

Nafn teikningar: SÖKKULBOLTAR PLAN - HLUTI A
GRUNNMYND SNIÐ SÉRMYNDIR

Teiknað: Ornicki Dziewulski
Aðalhönnuður: Sigurþjartur Helðórsson, kt.230664-3479
Byggingatæknifræðingur, Lassalvæ 35, 110 Reykjavík
Sími: 7752233, Netfang: Sigurthjartur.Hallbjornsson@reykjanes.is

Samþykkt 1.11.2017

mkv.	Breyting	Teikning nr.	Stærð
1:50 NTS	01	170506-AB-01	A0