


Malarskarð 13 - 15, Hafnarfirði

Raflagnateikningar

NOTTENE
my

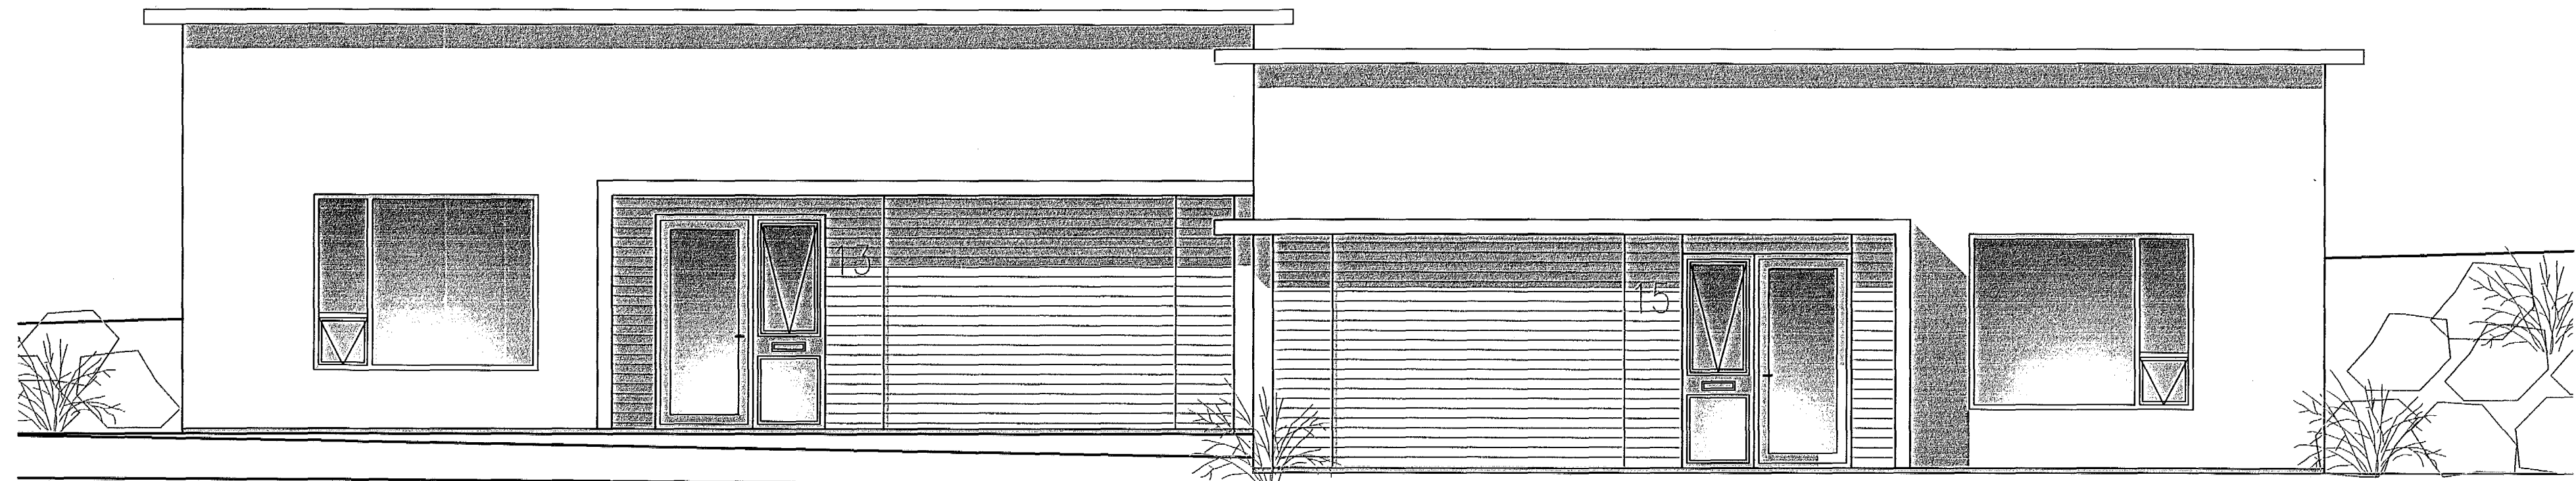

SUÐUR

- NR. 0 RAFLÖGN FORSÍÐA
- NR. 1 RAFLÖGN AFSTÖÐUMYND, SNIÐ OG SKÝRINGAR
- NR. 2 RAFLÖGN SÖKKULSKAUT
- NR. 3 RAFLÖGN LÁGSPENNULAGNIR
- NR. 4 RAFLÖGN SMÁSPENNULAGNIR
- NR. 5 RAFLÖGN EINLÍNUMYND



RAFLAGNATEIKNINGAR
ÞÓR STEFÁNSSON RAFIÐNFRÆÐINGUR
EYRAVEGI 32 SELFOSSI SÍMAR 482 3480 & 897 8718 FAX 482 3366
HEIMASÍMI 482 2726 KENNITALA: 211261-3749, netfang:raflagnateikn@gmail.com

Desember 2017

ÚTPRENTAD: 17.12.2017 23:04:58
SÍÐAST VISTAD: 17.12.2017 23:04:52
VERKNÚMÉR: 2126-2017-102
TÖLVUNAFN: F:\OD\VERK\MALARSKARÐ 13 OG 15\TEIKNINGAR\RAFLÖGN 17 12-2126.DWG