




INNTAKSRÖR SKULU VERA 70 cm. UNDIR ENDANLEGU YFIRBORDI
 INNTAKSRÖR RAFVEITU ϕ 50 mm + 3 x ϕ 25 mm FYRIR LÖÐARLÝSINGU
 INNTAKSRÖR FYRIR SÍMA / MÍLU ϕ 50 mm + 2 x ϕ 32 mm
 INNTAKSRÖR LEGGIST AÐ LÖÐARMÖRKUM
 HEIMTAUG RAFVEITU 400V / 240 V, 3 x 50 A

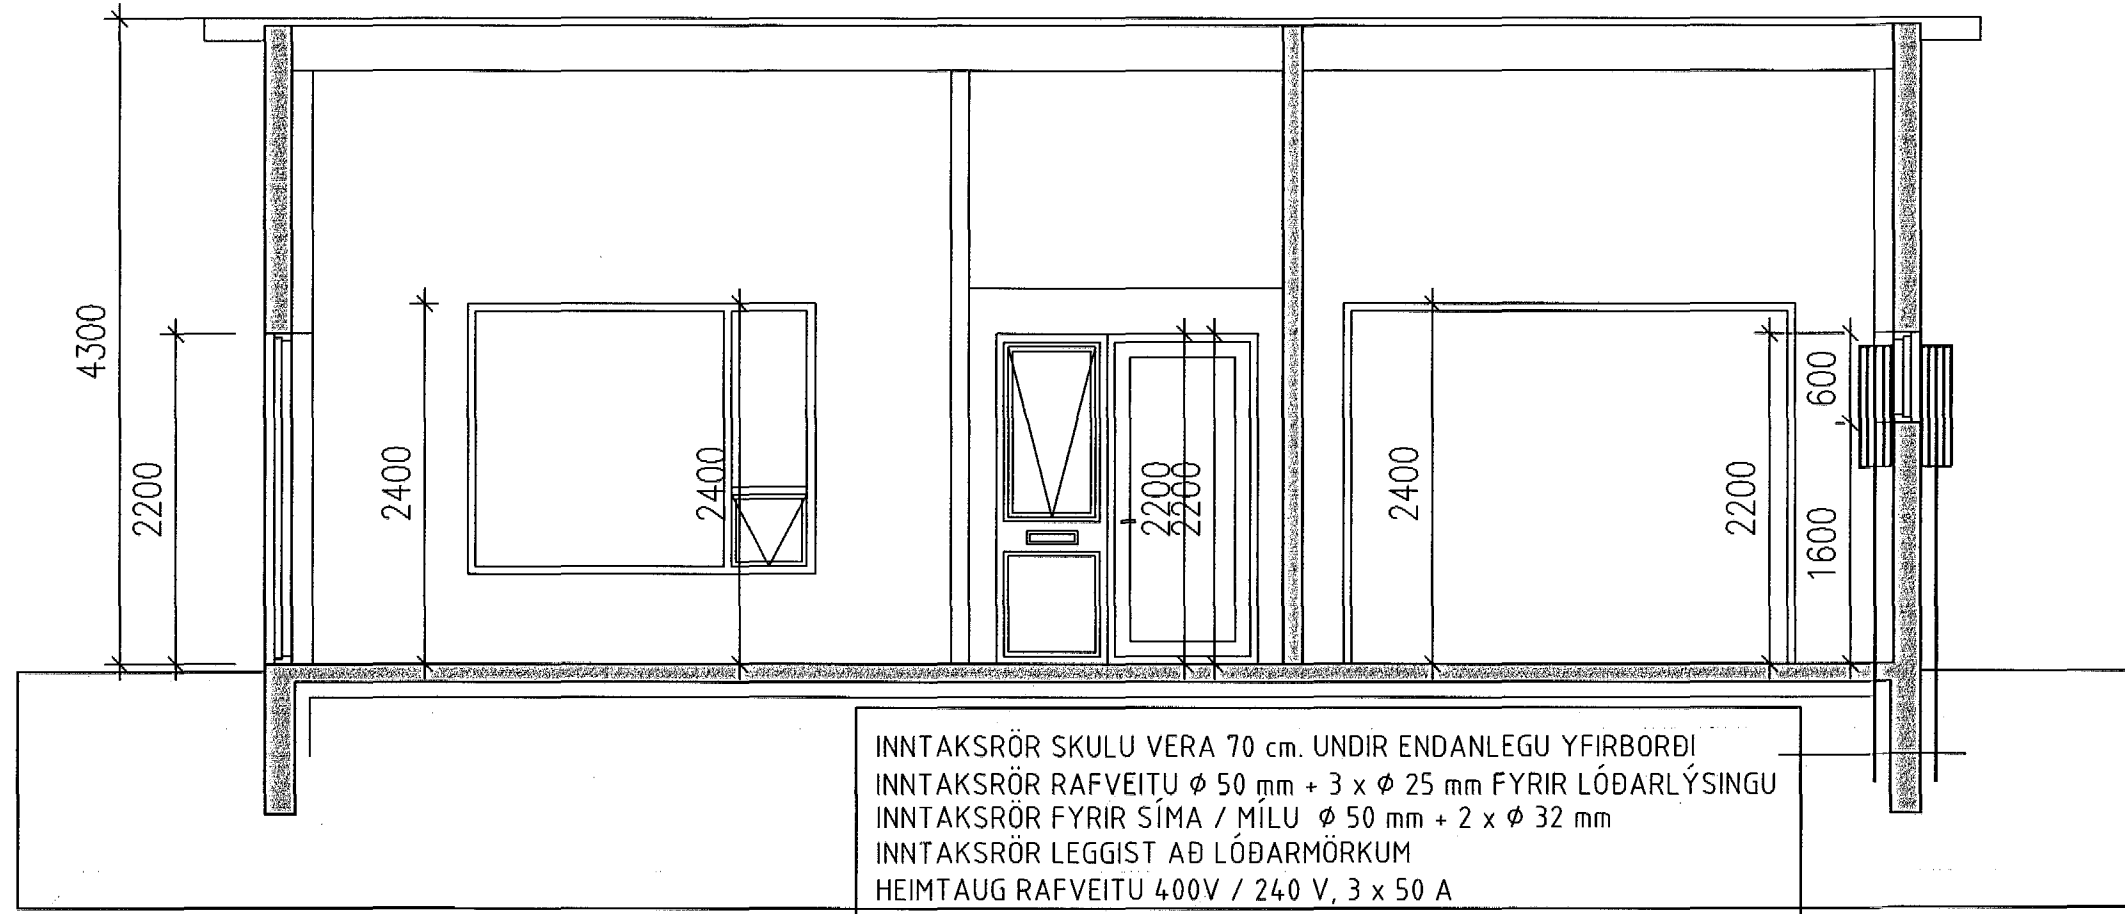

INNTAKSRÖR SKULU VERA 70 cm. UNDIR ENDANLEGU YFIRBORDI
 INNTAKSRÖR RAFVEITU ϕ 50 mm + 3 x ϕ 25 mm FYRIR LÖÐARLÝSINGU
 INNTAKSRÖR FYRIR SÍMA / MÍLU ϕ 50 mm + 2 x ϕ 32 mm
 INNTAKSRÖR LEGGIST AÐ LÖÐARMÖRKUM
 HEIMTAUG RAFVEITU 400V / 240 V, 3 x 50 A

Snið B-B

- ⚡ Jarðtenging
- ⚡ Tvöfaldur tengill
- ⚡ Einfaldur tengill
- ♂ Rofi
- ✕ Veggljós
- ✕ Loftljós
- ♂ Samrofi
- ♂ Tvöfaldur rofi
- ⚡ Loftnetstengill
- ☐ Tafla / mælakassi
- ♂ Krossrofi
- ⚡ Símatengill
- ♂ Hreyfiskynjari öryggiskerfi
- ☐ Reykskynjari
- ♂ Bjalla
- ☐ Handboði
- ⊙ Þrýstirofi
- ♂ Ljósdeyfir
- ♂ Rör upp á næstu hæð
- ♂ Rör niður á næstu hæð
- ♂ Rör gegnum hæð
- ♂ Rofi og tengill í sömu hæð (1100 mm)
- ⚡ Tölvutengill
- ☐ Hreyfiskynjari á vegg
- ☼ Hreyfiskynjari á loft 360°
- NL ☑ Neyðarljós
- ÚT ☑ Úhljós

SKÝRINGAR

1. ÖLL RÖR ERU ϕ 16 mm OG ÍDREGIN 1,5 mm VÍR²
2. HÆÐ ROFA FRÁ FULLFRÁGENGNU GÓLFI ER 1100 mm,
3. HÆÐ LÁGSPENNU- OG SMÁSPENNTENGLA FRÁ FULLFRÁGENGNU GÓLFI ER 200 mm.
4. HÆÐ TENGLA Í BAÐI, ÞVOTTAHÚSI, WC OG BÍLSKÚR SKAL VERA 1100 mm.
5. ÖLL MÁL ERU Í MILLIMETNUM,
6. MÁLSTRAUMUR ROFA SKAL VERA 10 A OG TENGLA 16 A,
7. HÆÐIR ERU MIÐAÐAR VIÐ FULLFRÁGENGIN GÓLF OG MIÐJA DÓS.
8. HÆÐ TENGLS VIÐ ROFA SKAL VERA SÚ SAMA OG ROFANS.
9. GREINAR ERU EKKI SÝNDAR Í ÖLLUM TILVIKUM AÐ TÖFLU, EN ERU ÞÁ MERKTAR VIÐKOMANDI TÖFLU. DÆMI: T,1 ER GREIN 1 FRÁ TÖFLU T.
10. BEITA SKAL NÚLLUN OG LEKA STRAUMSROFVÖRN SEM SNERTISPENNUMVÖRNUM.
11. TAFLA T, ER AÐALTAFLA STAÐSETT Í BÍLSKÚR,
12. TAFLA T, SKAL VERA U.Þ.B. H x B x D 800 x 1100 x 200.
13. HÆÐ AÐ MIÐJU TENGLA YFIR ELDHÚSBORÐI 1000 mm.
14. ÖLL RÖR FYRIR FJARSKIPTATENGLA SKULU VERA 20 mm.
15. SPENNAR FYRIR HALOGENLJÓS SKULU VERA MEÐ INNBYGGÐUM DIMMI OG STÝRT MEÐ ÞRÝSTIROFA
16. DRAGA SKAL PLASTKAPAL AÐ ÚTILJÓSUM OG ÚTITENGLUM
17. ÖLL TÁKN ERU TÁKNRÆN OG BER AÐ SAMRÆMA LAGNIR AÐ TÆKJUM OG EFTIR AÐSTÆÐUM OG EFTIR SÉRTEIKNINGUM
18. HAFA SKAL TIL HLÍBSJÓNAR MÁLSETTAR TEIKNINGAR AÐALHÖNNUÐAR ÞEGAR MÆLT ER FYRIR DÓSUM OG VEGGJUM
19. ÞAR SEM PÍPUR ERU LAGÐAR HLÍÐ VIÐ HLÍÐ Í LOFTUM EÐA VEGGJUM SKAL HAFA A.M.K. 30 mm BIL Á MILLI RÖR ÞANNIG AÐ STEYPA GETI RUNNIB NIÐUR Á MILLI
20. MÁLMHLUTA LAGNA TÆKJA OG RAFBÚNAÐAR SKAL JARÐBINDA VANDLEGA
21. JARÐBINDA SKAL PÍPUKERFI FYRIR HEITA OG KALDA-VATNSLÖGN. SKILA SKAL MÆLINGU AF JARÐBINDINGUNNI OG SKAL HÚN UPPFYLLA KRÖFUR RAFVEITUNNAR

NEMA ANNARS SÉ GETID.

HÖNNUÐUR:
 Þór Stefánsson
 YFIRFARIÐ:
 Þór Stefánsson
 SAMÞYKKT: *[Signature]* KT: 21261336
 BREYTINGAR:

VERKHEITI:
Parhús
Malarskarð 13 - 15
Hafnarfirði

VERKHLUTI:
 Afstöðumynd, snið
 og skýringar
 Mkv: 1:50 / 1:500



RAFLAGNATEIKNINGAR
 ÞÓR STEFÁNSSON RAFIÐNFRÆÐINGUR
 EYRAVEGI 32 SELFOSSI SÍMAR 482 3400 & 897 8718
 NETFANG: rafteikn@gmail.com FAX 482 3366

ÁRITUN AÐALHÖNNUÐAR
[Signature]
 ÚTPRENTAÐ: 19.12.2017 21:33:13
 SÍÐAST VISTAÐ: 19.12.2017 21:33:05
 TÖLVUNAFN: Rafteikn 17 12-2126.dwg
 SLÓÐ: F:\00\Verk\Malarskarð 13 Og 15\Teikningar
 VERKNÚMUR: 17122017-102 BLAÐ: 1 af 5
 DAGSETNING: 1 desember 2017

- ⚡ 230V/12V 150 VA Spennir fyrir halogenljós
- ☐ Reykskynjari með hljóðgjafa í sökkli
- ⚡ Hátalaratengill
- ☐ Segullæsing
- ☐ Talnaborð
- ♂ Hreyfiskynjari
- ☐ Myndavél