

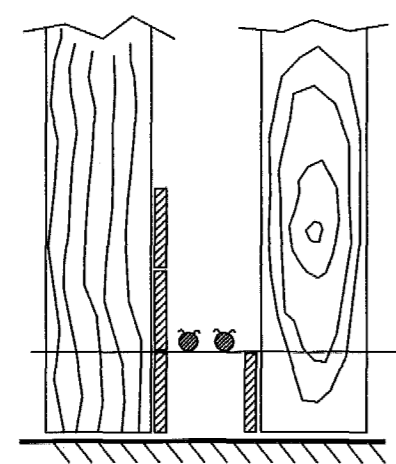



MÖTTEKI
11/17

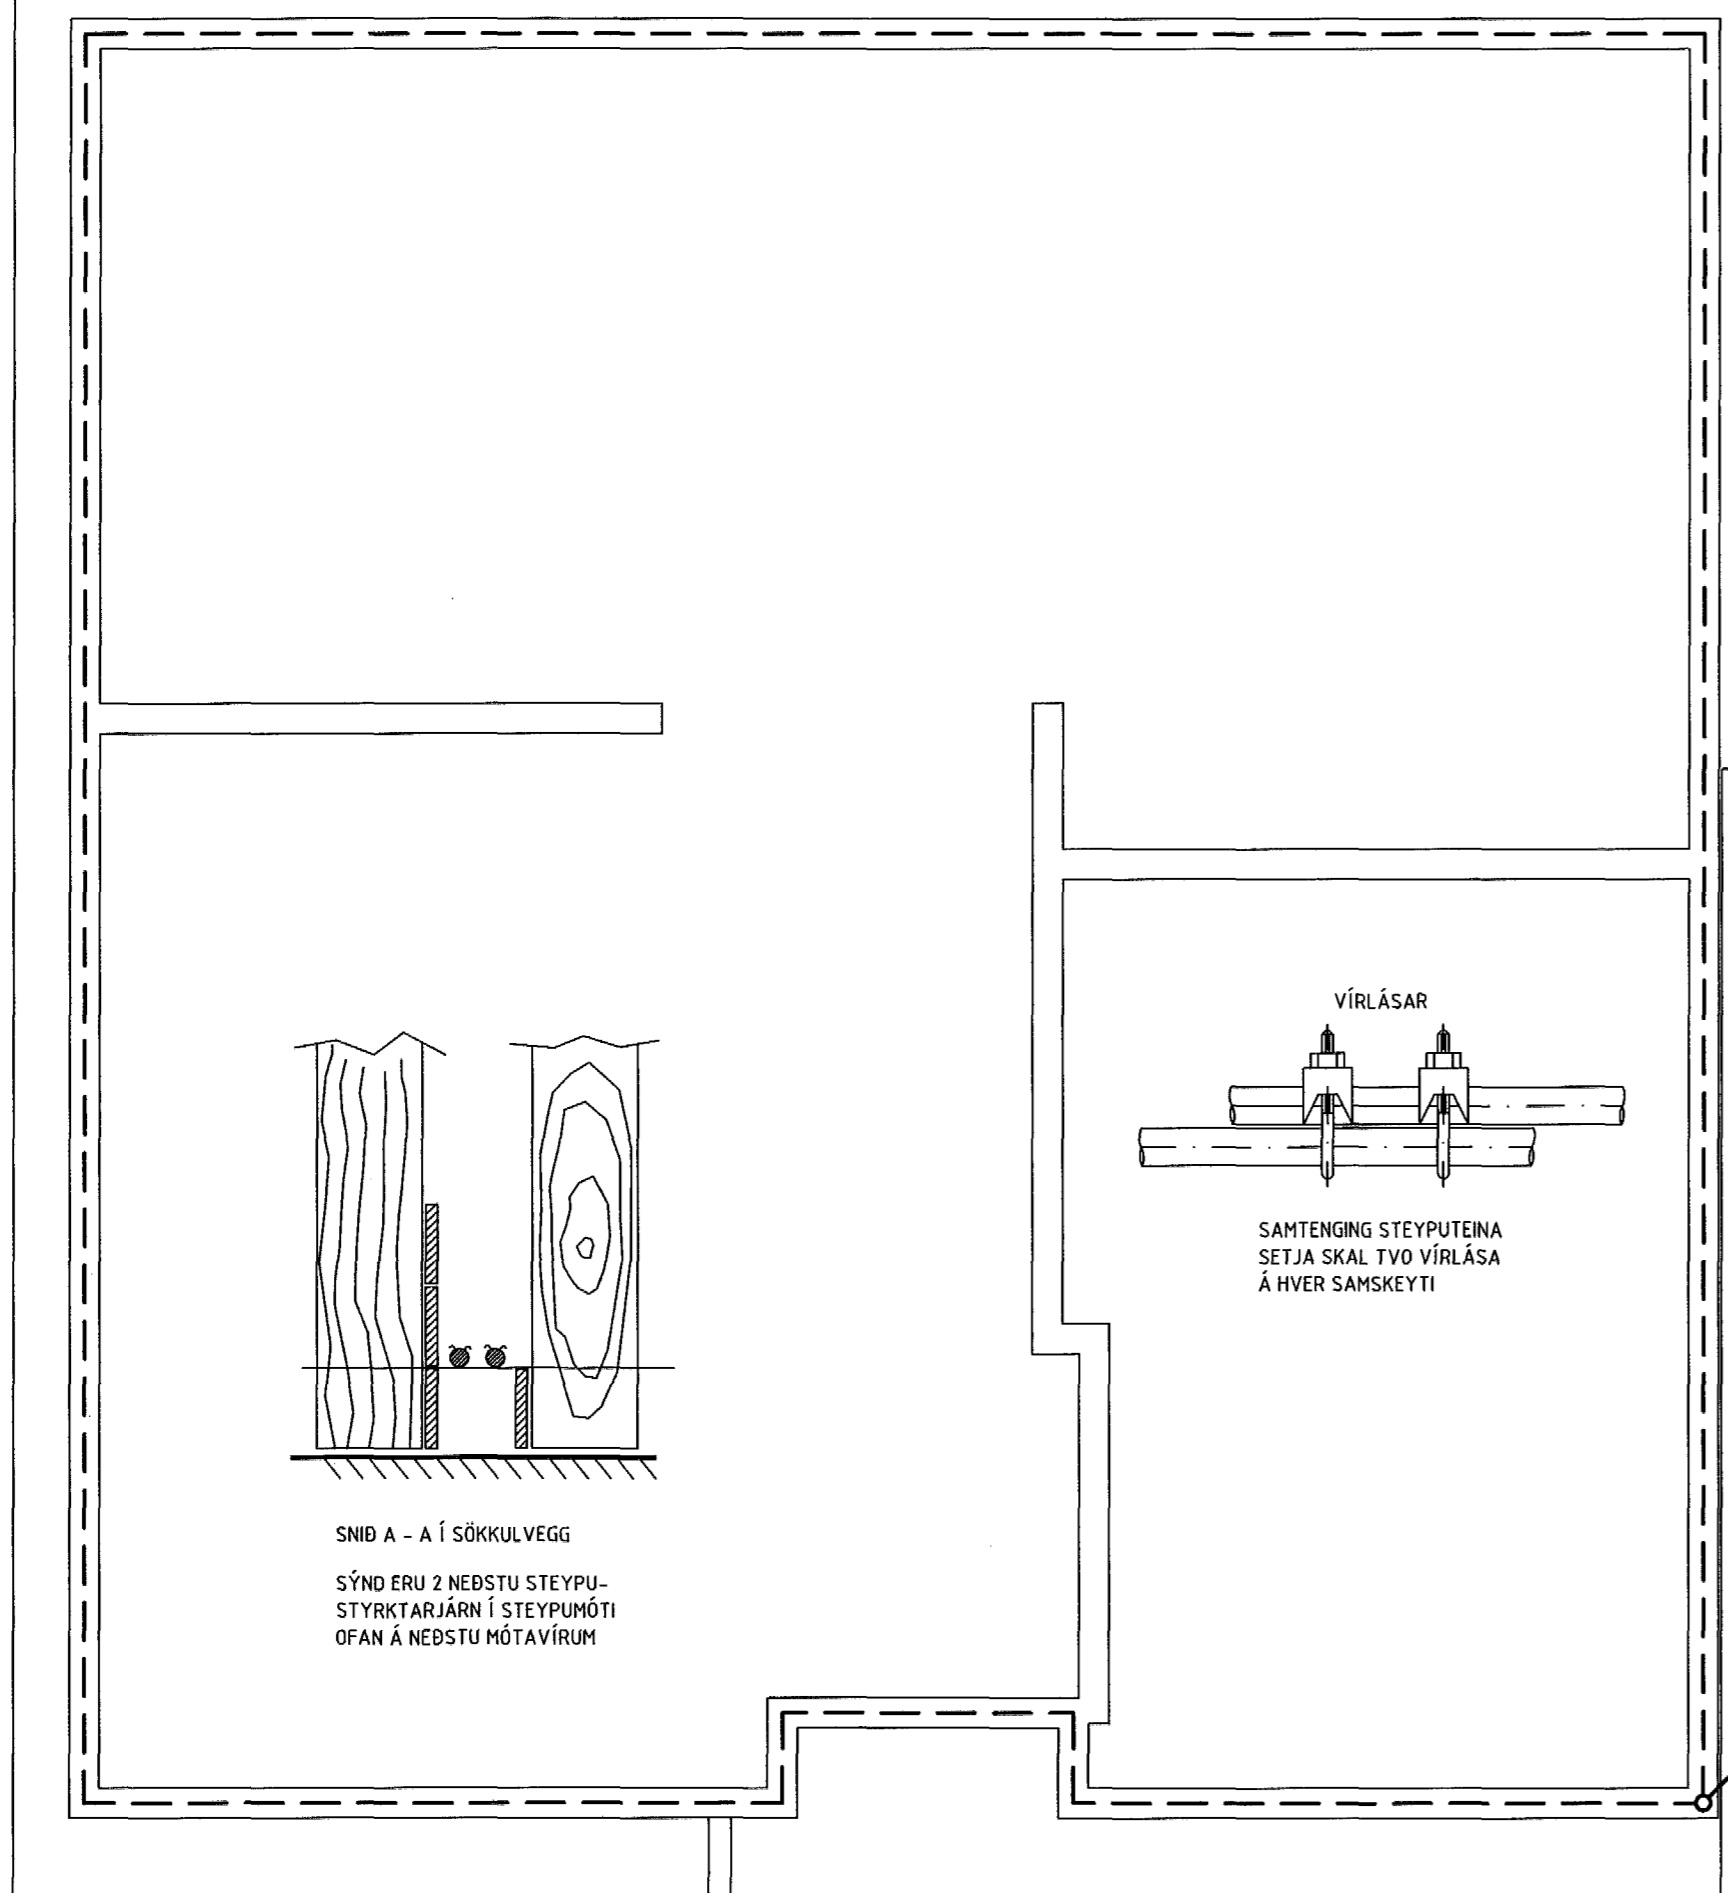




SNID A - A Í SÖKKULVEGG
SÝND ERU 2 NEÐSTU STEYPU-
STYRKTARJÁRN Í STEYPUMÓTI
OFAN Á NEÐSTU MÓTAVÍRUM

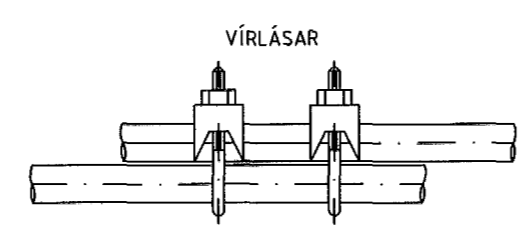


VÍRLÁSAR
SAMTENGING STEYPUTEINA
SETJA SKAL TVO VÍRLÁSA
Á HVER SAMSEYTI

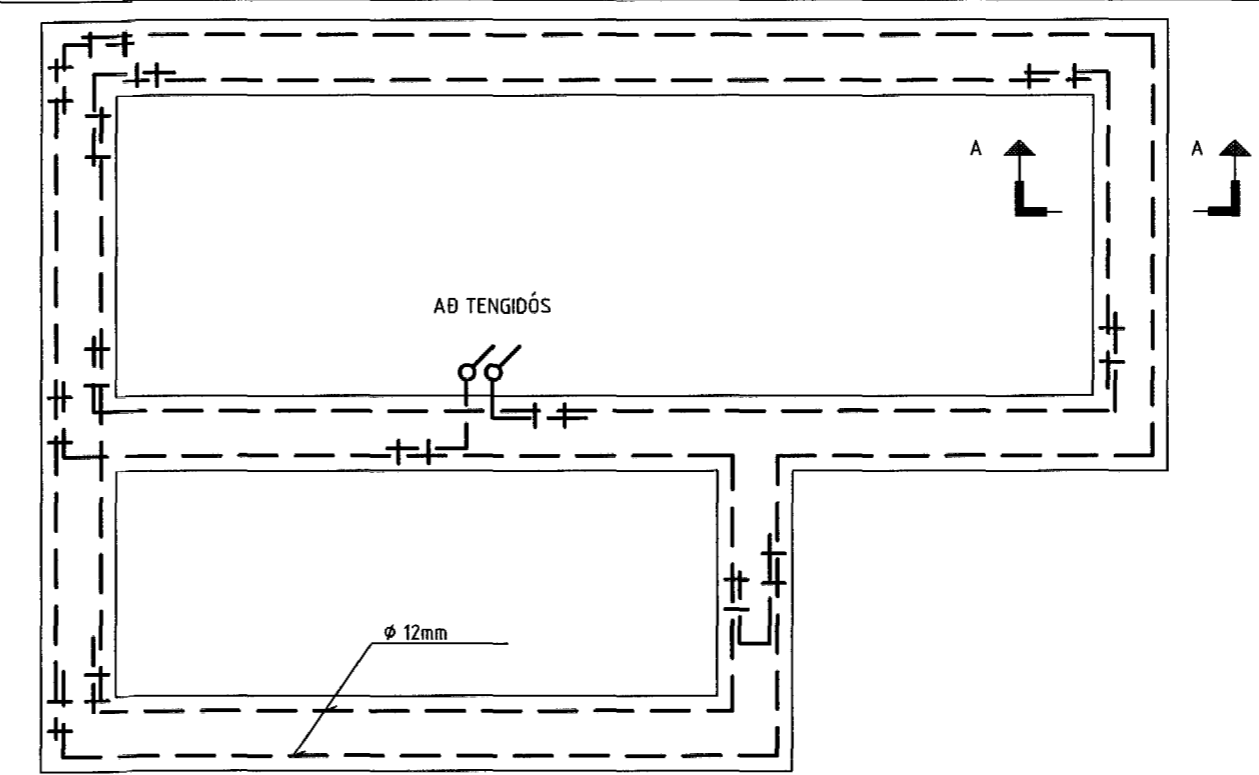


GRUNNMÝND SÖKKULVEGGJA

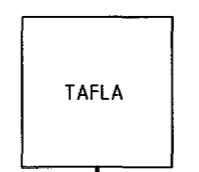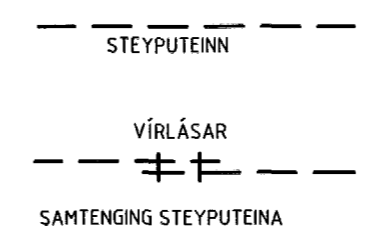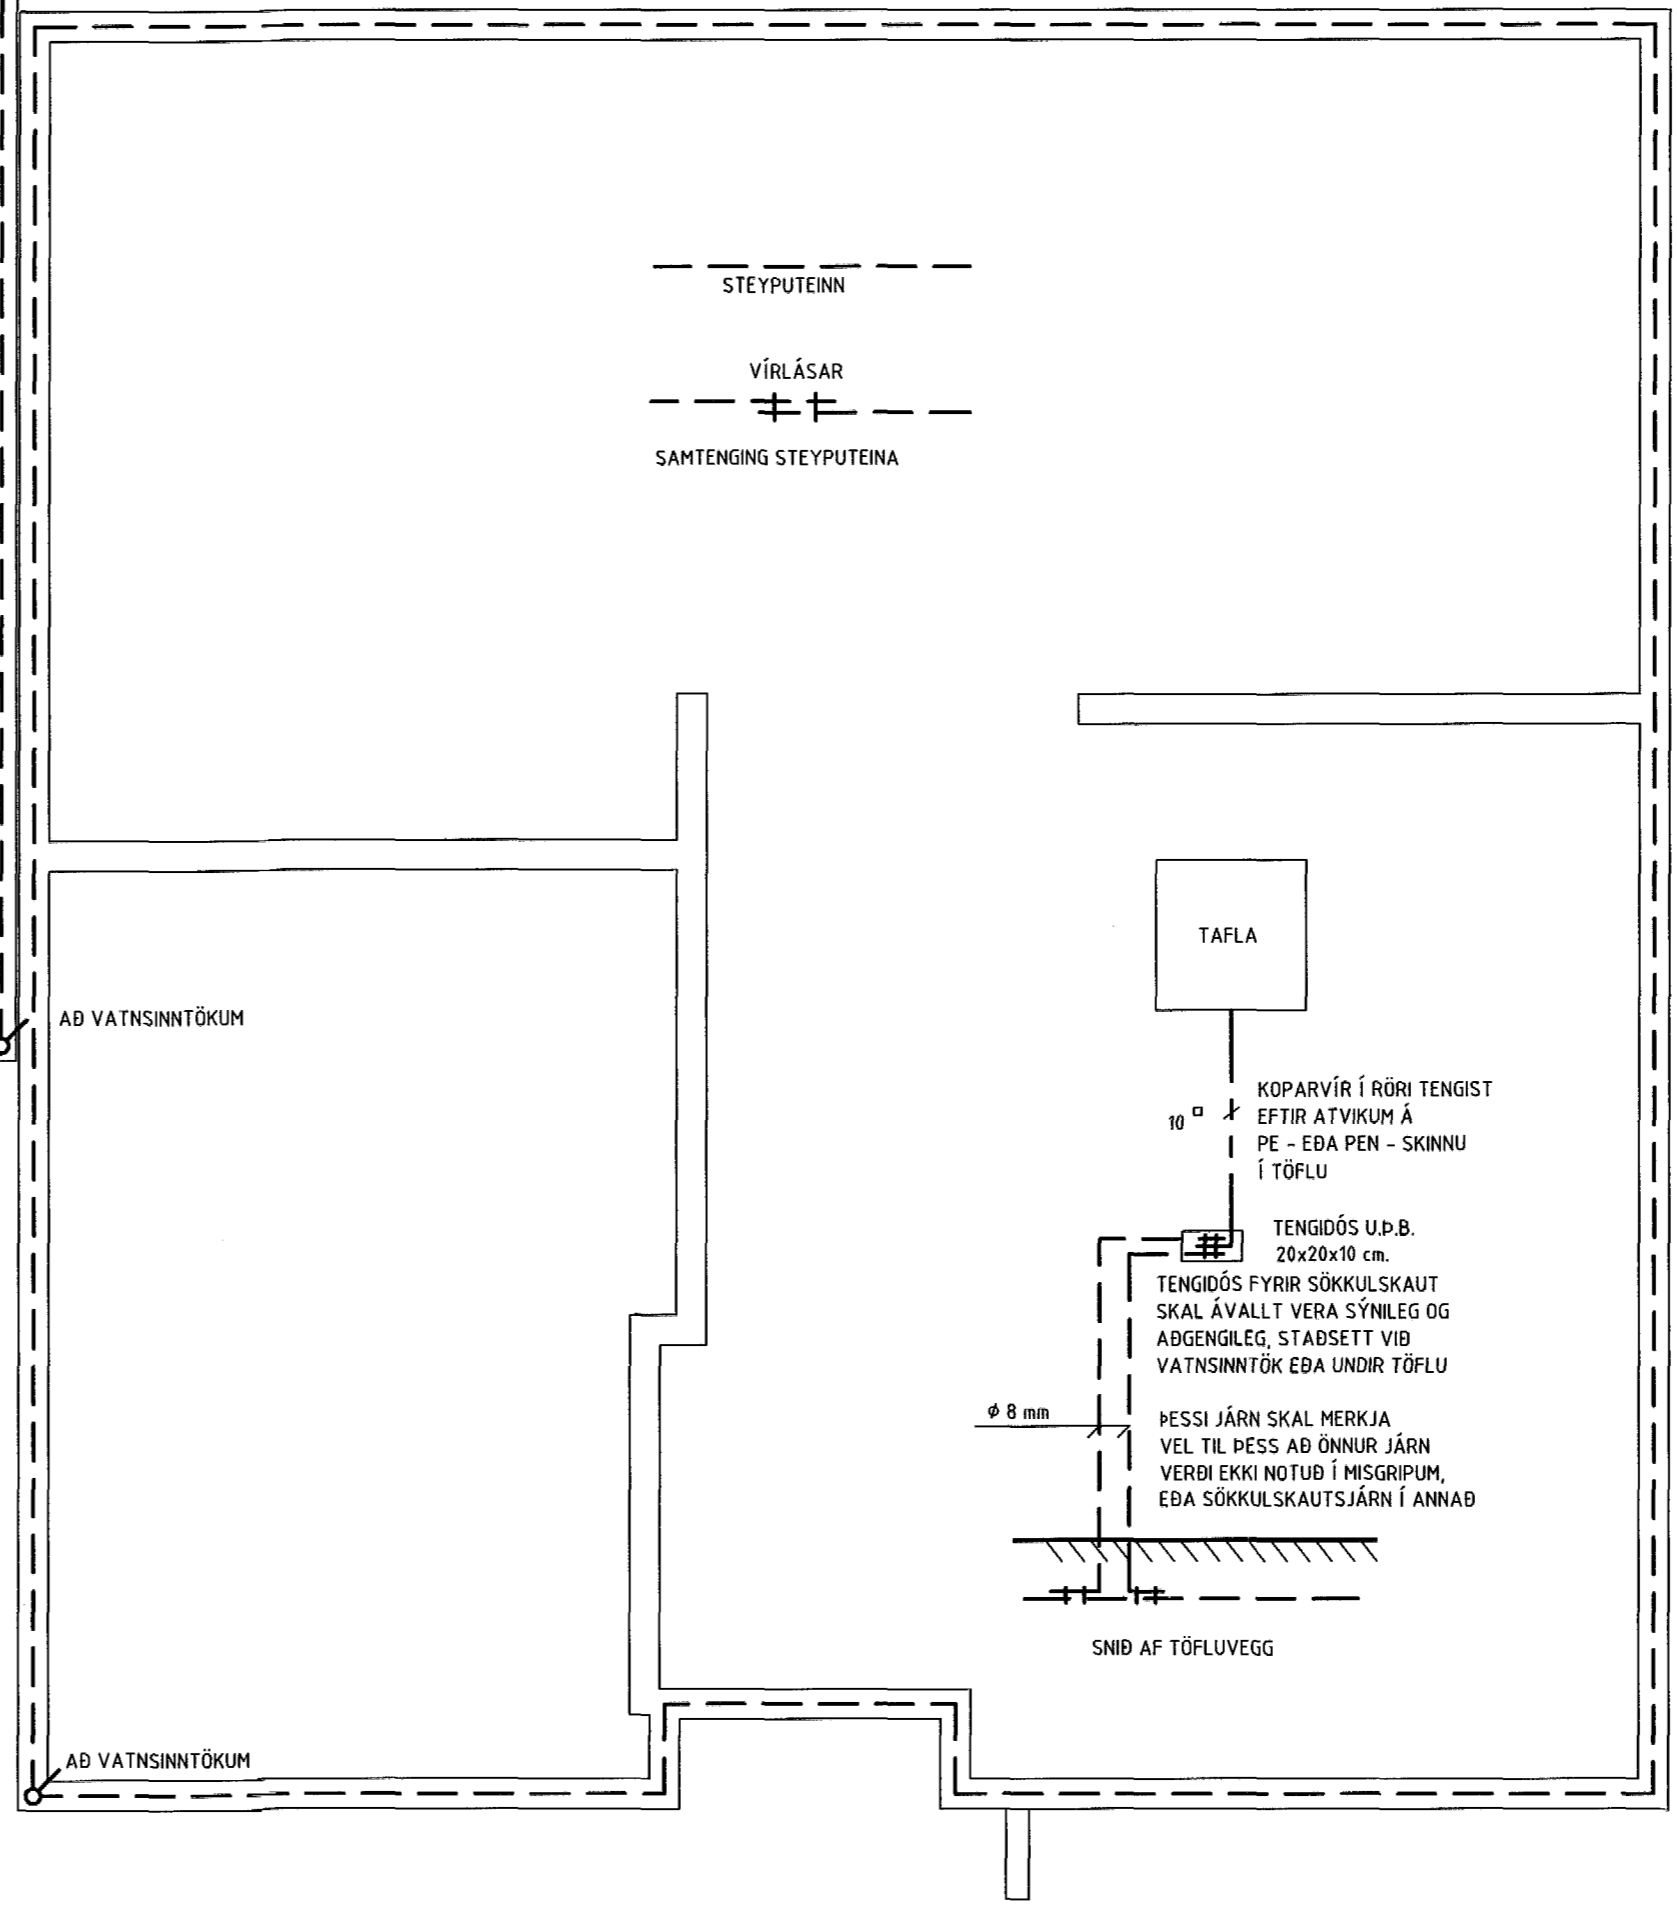

TAFLA
KOPARVÍR Í RÖRI TENGIST
EFTIR ATVIKUM Á
PE - EDA PEN - SKINNU
Í TÖFLU

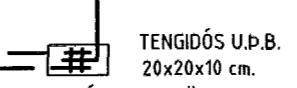

TENGIÐÓÐS U.D.B.
20x20x10 cm.
TENGIÐÓÐS FYRIR SÖKKULSKAUT
SKAL ÁVALLT VERA SÝNILEG OG
AÐGÆNGILEG, STAÐSETT VIÐ
VATNSINNÞÖK EÐA UNDIR TÖFLU

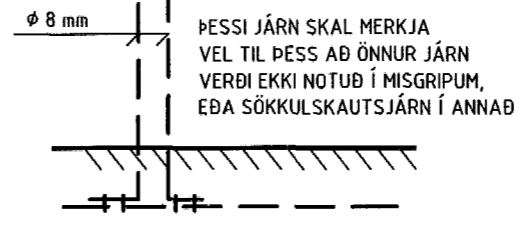

ÞESSI JÁRN SKAL MERKJA
VEL TIL ÞESS AÐ ÖNNUR JÁRN
VERDI EKKI NOTUÐ Í MISGRIPUM,
EÐA SÖKKULSKAUTS JÁRN Í ANNAD

SNID AF TÖFLUVEGG

AD VATNSINNÞÖKUM

AD VATNSINNÞÖKUM

HÖNNUDUR:
Þór Stefánsson
YFIRFARIÐ:
Þór Stefánsson
SAMÞAKT.: *[Signature]* KT:
2.12.2017

VERKHEITI:
Parhús
Malarskarð 13 - 15
Hafnarfirði
VERKHLUTI:
Sökkulskaut

Mkv: 1:50



RAFLAGNATEIKNINGAR
ÞÓR STEFÁNSSON RAFLAGNATEIKNINGUR
EYRAVEGI 32 SELFOSSI SÍMAR 482 3480 & 897 8718
NETFANG: raffteikn@gmail.com FAX 482 3366

ÁRITUN AÐALHÖNNUÐAR
[Signature]

ÚTPRENTAÐ: 17.12.2017 23:18:27
SÍÐAST VISTAÐ: 17.12.2017 23:06:54
TÖLVUNAFN: Rafteikn 17 12-2126.dwg
SLÓÐ: F:\OD\Verk\Malarskarð 13 Og 15\Teikningar
VERKNÚMER: BLAÐ
2126-2017-102 2 af 5
DAGSETNING: 1 desember 2017