


MÖTTEKI  
17/17

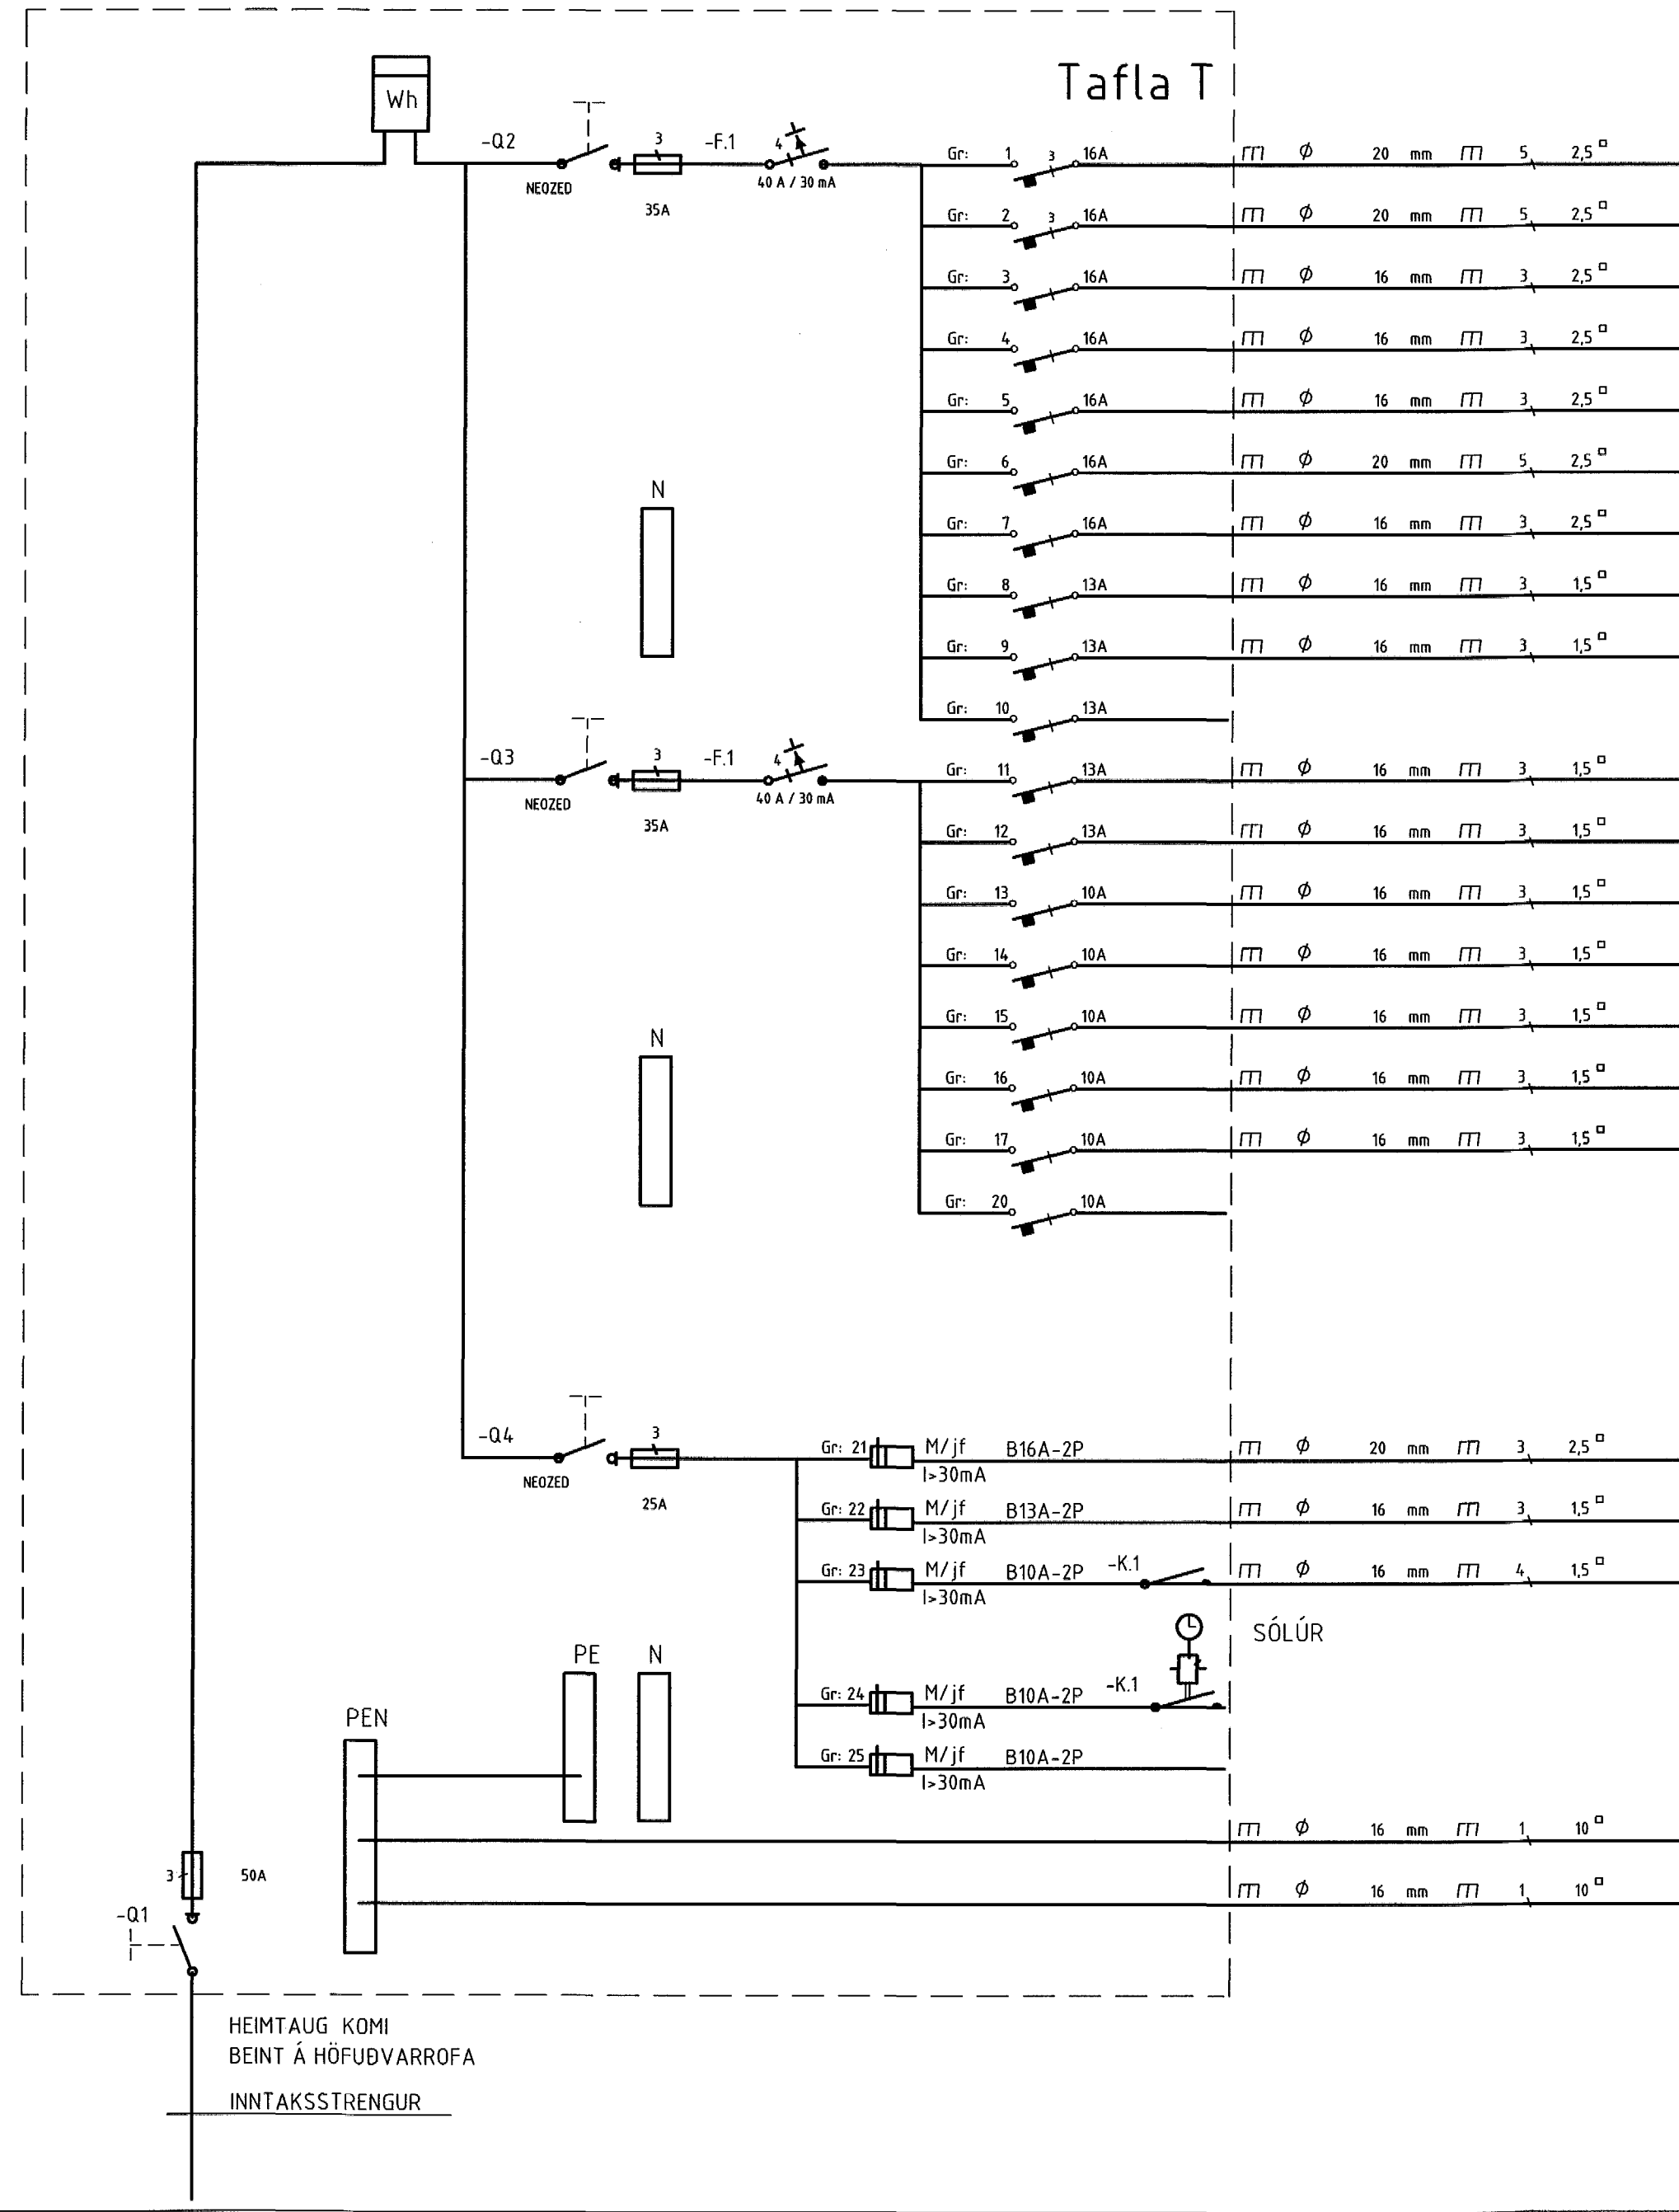

Tafla T

- Eldvél
- Tengill bílskúr
- Tengill bílskúr
- Þvottavél
- Þurrkari
- Ofn
- Uppþvottavél
- Örbylgjuofn
- Tenglar bílskúr
- Til vara
- Ísskápur
- Tenglar eldhúsi
- Bílskúr
- Herbergi
- Bad og þvottur
- Hjónaherbergi
- Stofa, eldhús og gangur
- Til vara
- Tengill fyrir rafhleðslu
- Tenglar úti
- Útiljós
- Smáspenna
- Til vara
- AD SÖKKULSKAUTI
- SPENNUJÖFNUN HEITA- OG KALDAVATNSRÖRA

HÖNNUÐUR:  
Þór Stefánsson  
YFIRFARID:  
Þór Stefánsson  
SAMÞYKKT: *[Signature]* KT:  
BREYTINGAR: 2112017

VERKHEITI:  
Parhús  
Malarskarð 13 - 15  
Hafnarfirði

VERKHLUTI:  
Einlínunmynd  
Tafla T  
Mkv: Enginn



RAFLAGNATEIKNINGAR  
ÞÓR STEFÁNSSON RAFIÐNFRÆÐINGUR  
EYRAVEGI 32 SELFOSSI SÍMAR 482 3480 & 897 8718  
NETFANG: rafteikn@gmail.com FAX 482 3366

ÁRITUN AÐALHÖNNUÐAR  
*[Signature]*

ÚTPREMPAD: 17.12.2017 23:31:45  
SÍÐAST VISTAD: 17.12.2017 23:28:04  
TÖLVUNAFN: Rafteikn 17 12-2126.dwg  
SLÖÐ: F:\00\Verk\Malarskarð 13 Og 15\Teikningar  
VERKNÚMÉR: BLAD  
2126-2017-102 5 af 5  
DAGSETNING: 1 desember 2017