



Afstöðumynd  
1 : 500

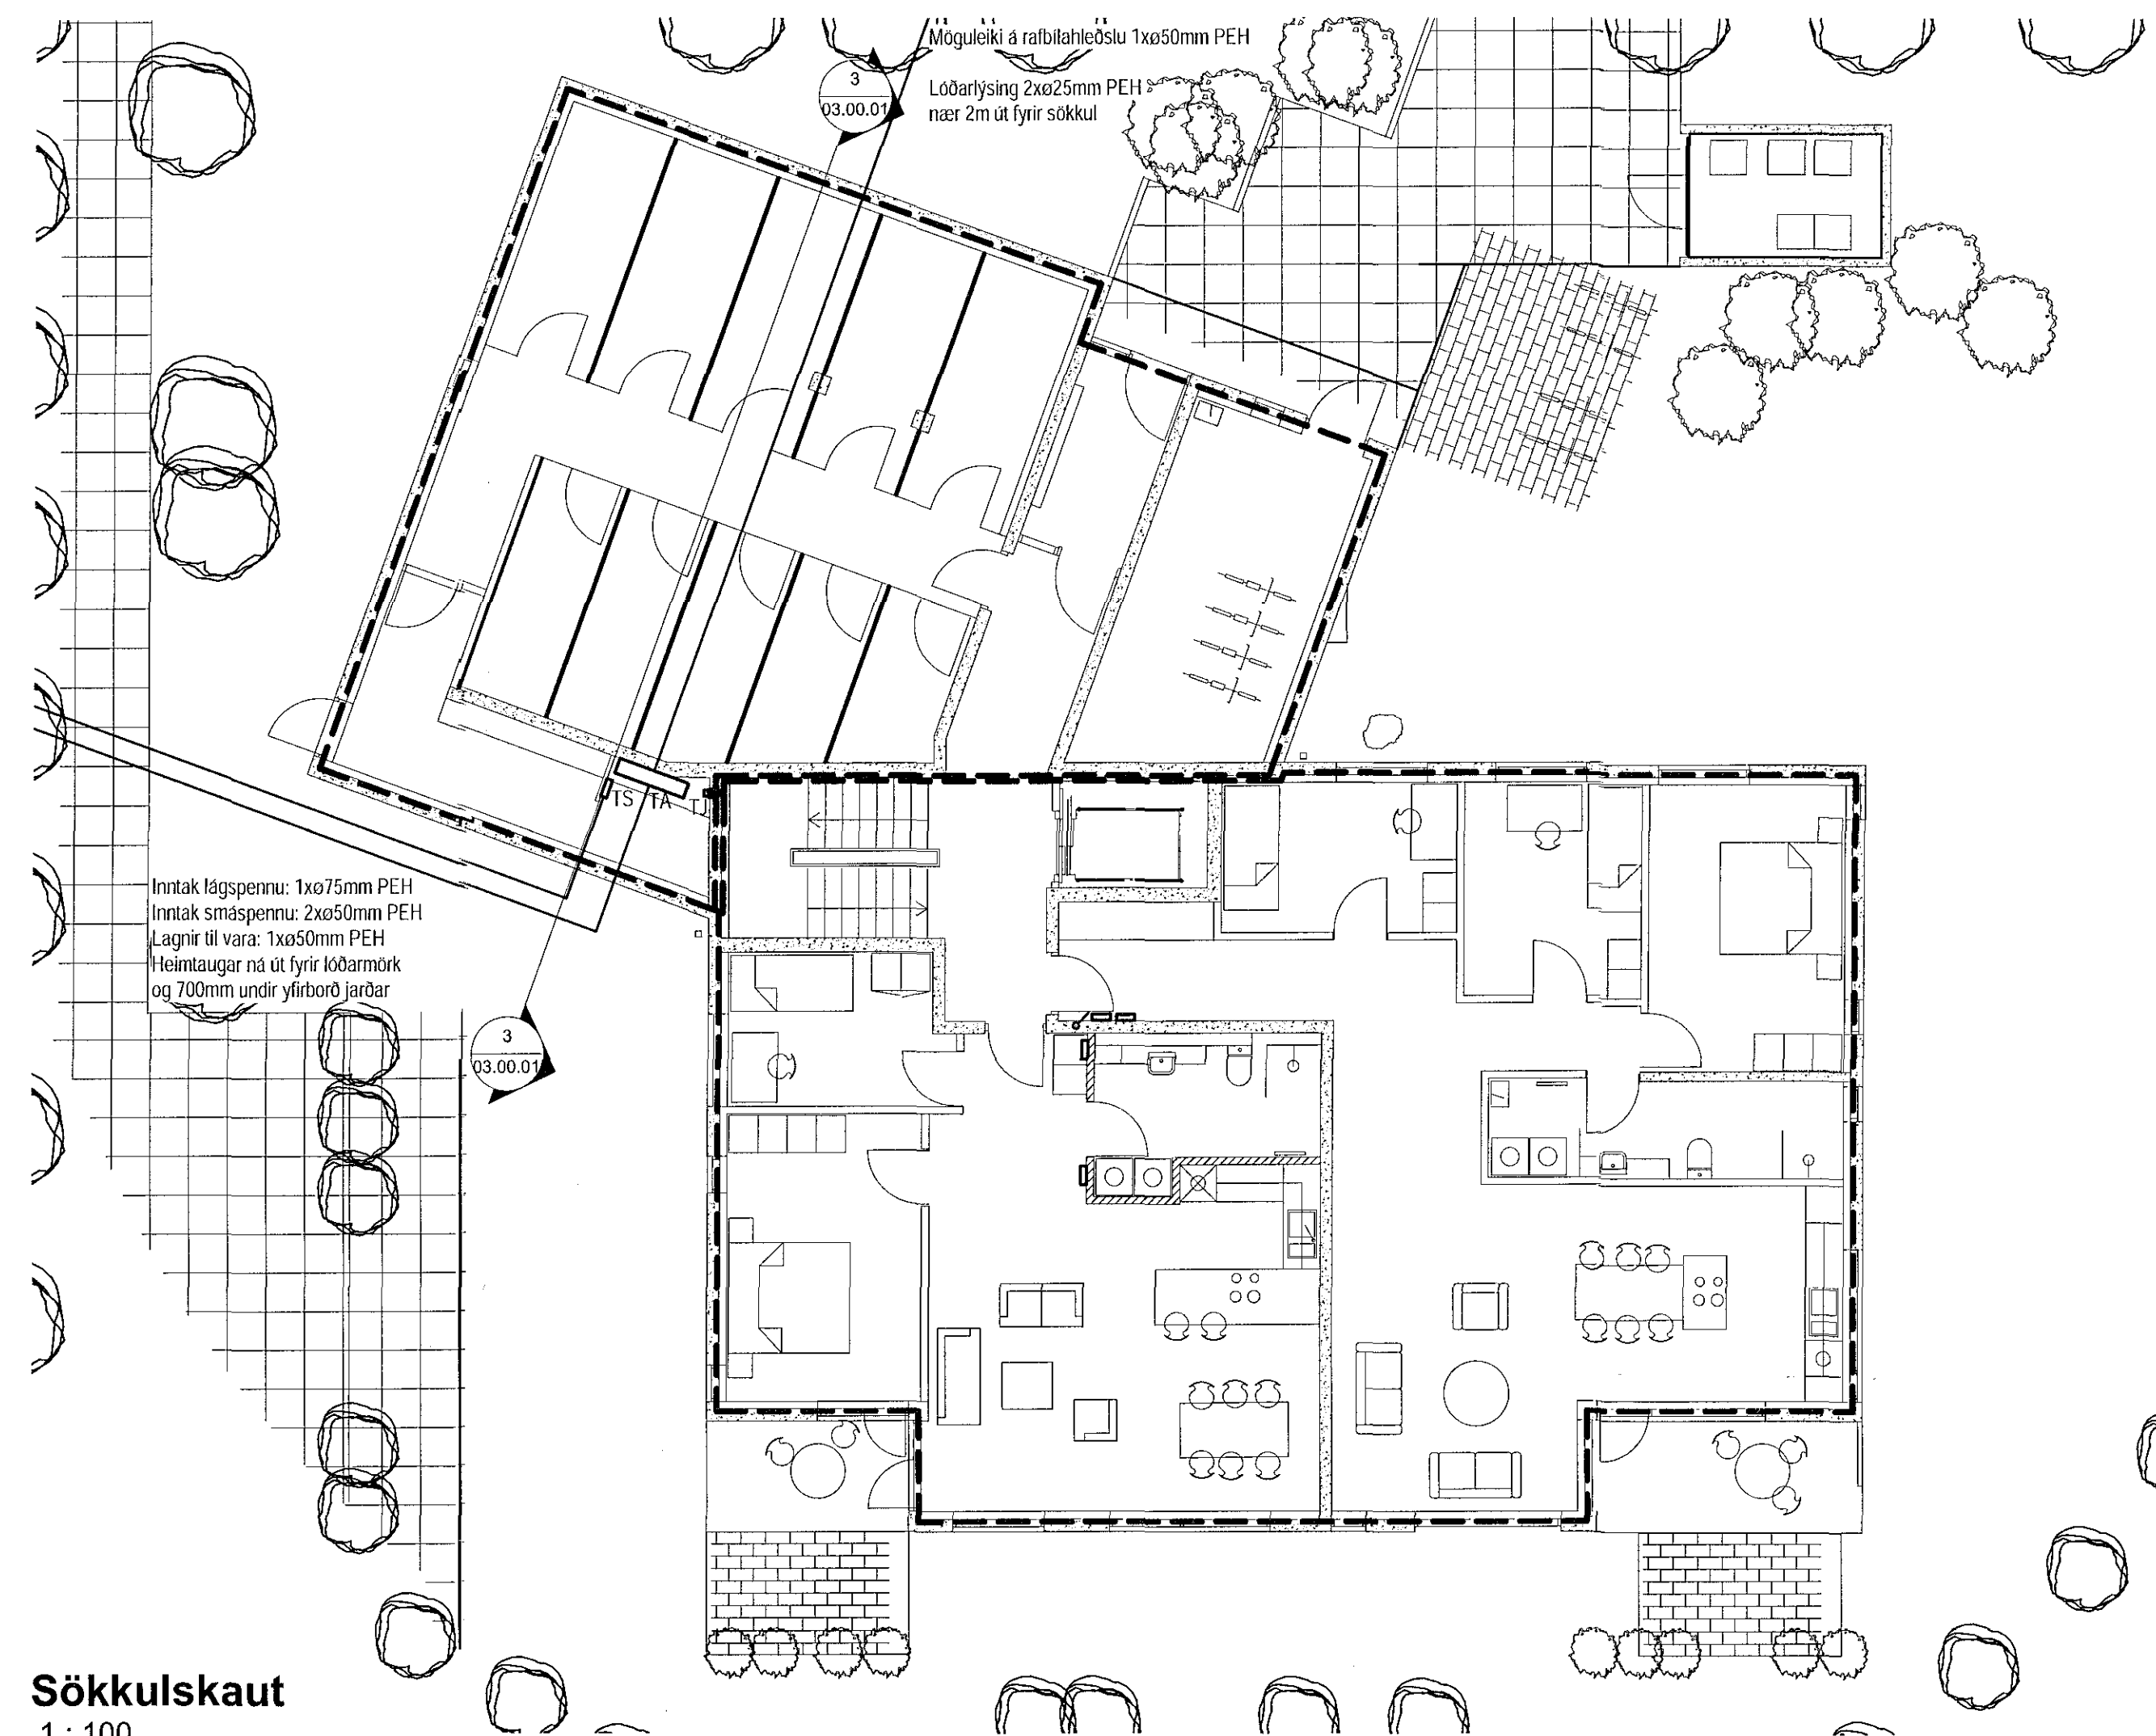


Sökkulskaut  
1 : 100

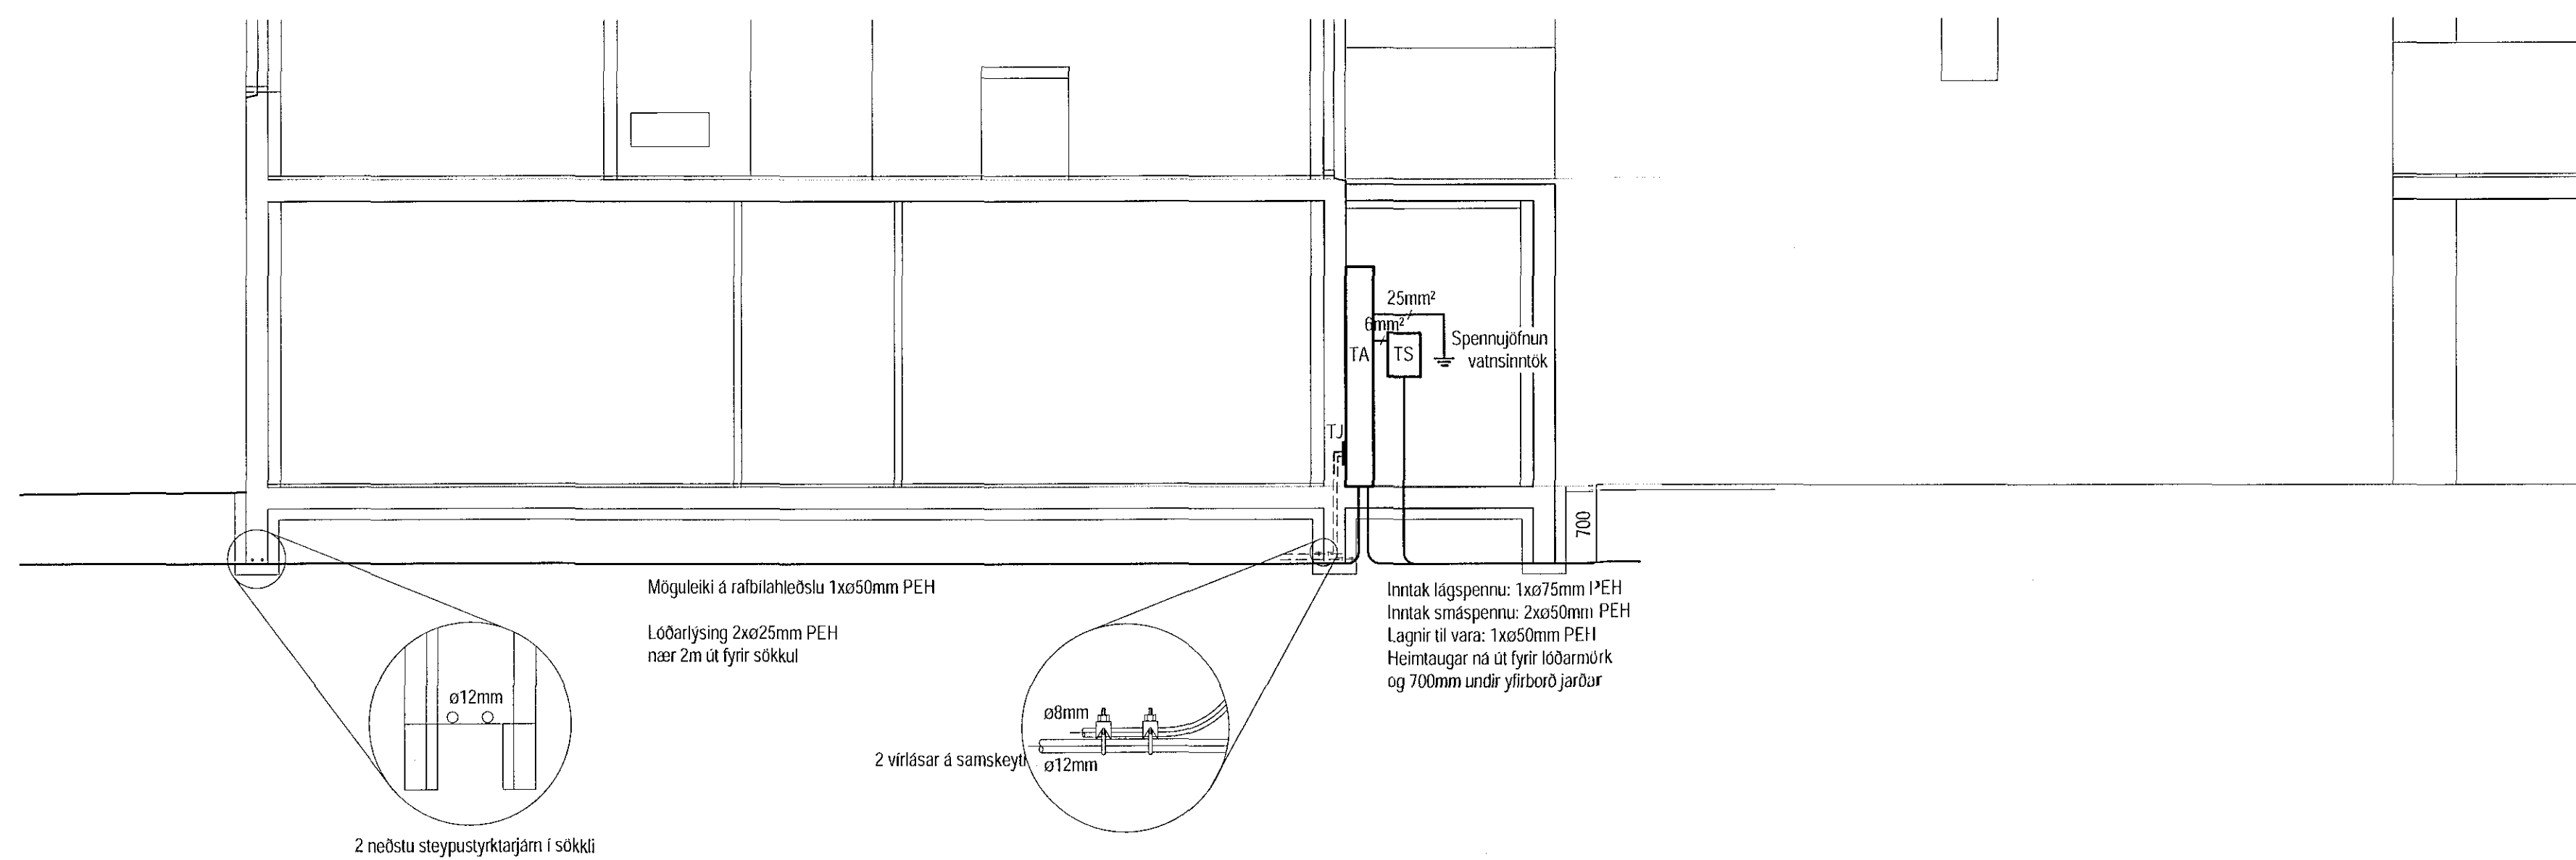

Snið í inntök  
1 : 50

MOTTEK

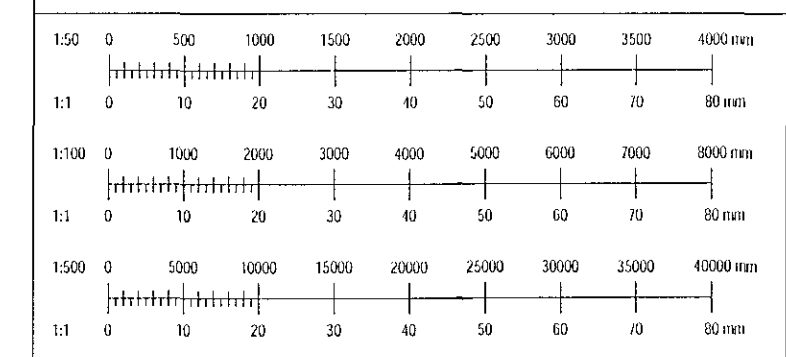

ÁRTUN ADALHÖNNUNAR:

ÚTI INNI  
ARKITEKTAR  
BALDUR Ó. SVAVARSSON  
ARKITEKT FAJ SAMARK  
130357 5149

Útg. Dags. Skýring Br. | Sp.

**VERKHÖNNUN**  
VERKFRÆÐIRÁÐGJÖF

HÖNNUNARÚTI: 2, 105 REYKJAVÍK  
SÍMI: 670-5800, FAX: 650 107-1280  
WWW.VERKHÖNNUN.IS, VERKHÖNNUN@VERKHÖNNUN.IS

Magnús B. Þórðarson KT030879-4149  
Samþykkið f.h. Verkhönnun ehf.: MBP

Undirtekið samráðgjafmaður:

Verkhönnun

HÁDEGISSKARD 2  
RAFLAGNIR  
AFSTÖÐUMYND, SÖKKULSKAUT OG SNIÐ

Aðaluppnefningur:

thorur@verkhonun.is	BEK	MBP	15.01.2018	Sjá teikn.	A1
	Tekkið	Þráð	Útgangur	Matteitt	Blátt
<b>2017-01-057</b>				<b>03.00.01</b>	

VERKHÖNNUN ER SKILGJAFIÐ TIL ELDINGAR. ELDINGARERKINGI ER HÁDEGISSKARD 2