Samþykkt þann
08. jan. 2018
Byggingafulltrúinn [illegible]

3D Sýn

Áfanga: 5 , Aðalbyggingu

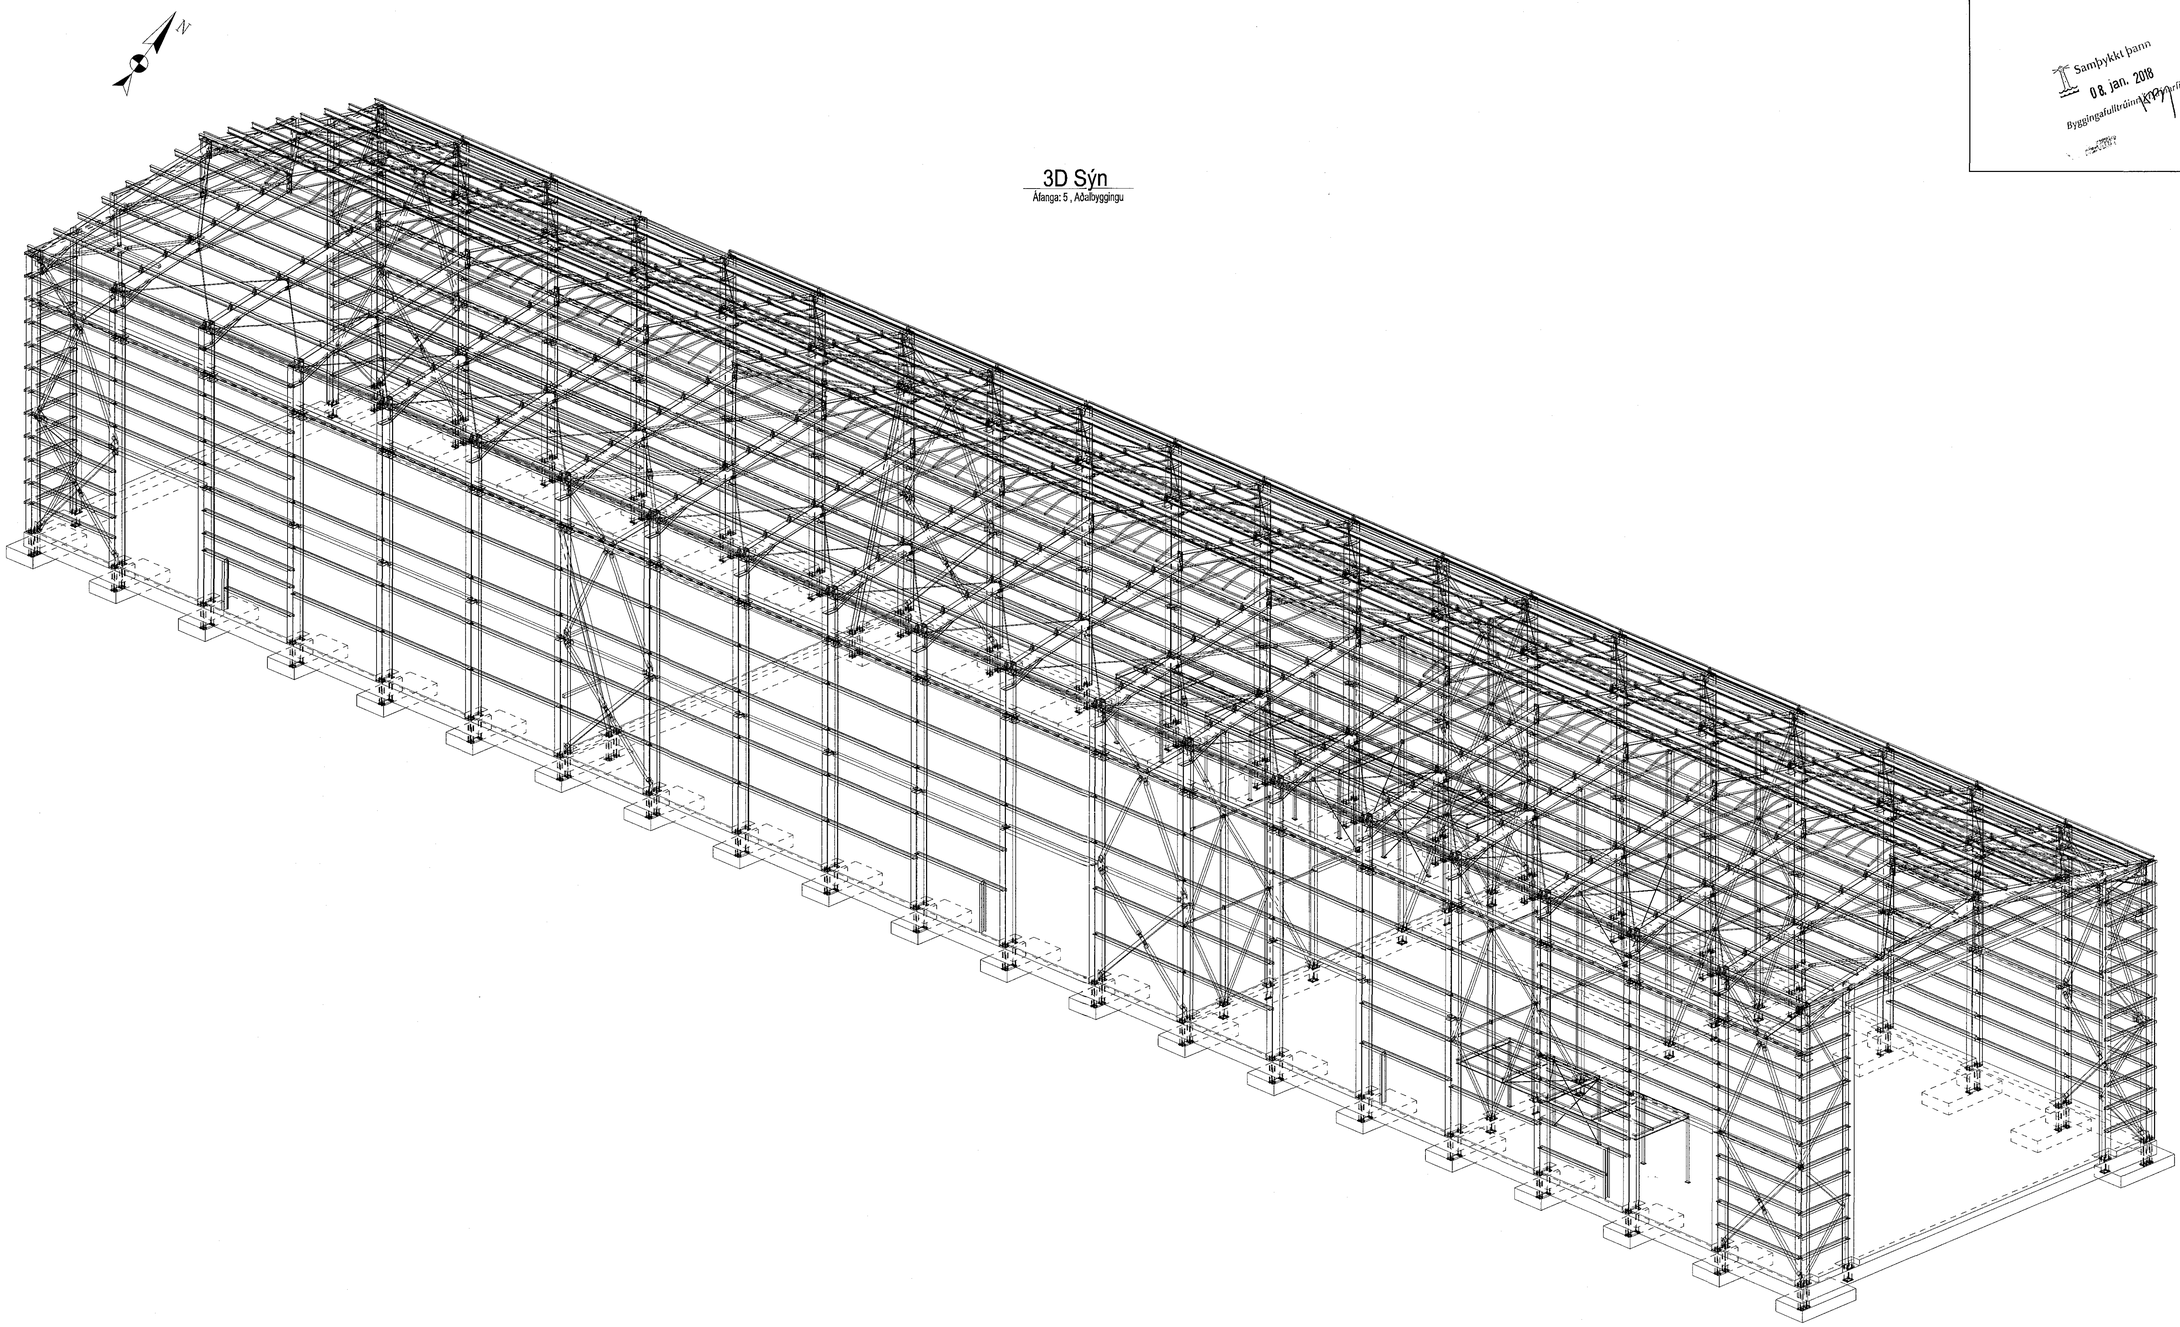

0 500 1000 1500 2000
1:20

0 1000 2000 3000 4000 5000
1:50

1. ÖLL MÁL ERU Í [mm]
2. ALLAR HÆÐIR ERU Í [m]
   (Hæð ofan á efri plötu=46.93m)
3. STEINSTEYPA: C30
4. STÁL (lágmarki): S235JR
5. TIMBUR: C24
6. ÖLL BOLTAR (STYRKLEIKINN 8.8) :
   ISO4014 (DIN931) + RÆR ISO4032 (DIN934)

Breyting	Dags	Lýsing	Teiknað
01	12-10-2017	Útgáfa til samþykktar	RR

Fyrirtæki
Suðulist ylir.
Lónsbraut 2, IS-220 Hafnarfjörður
Ísland

Verkefni ÖSEYRARBRAUT 29. mk. 02
~~HVITARBRAUT 19C~~

Nafn teikningar AÐALBYGGINGU - UPPBYGGING
GRUNNMYND SNIÐ SÉRMYNDIR

Teiknað
Dominik Dzieszko

Aðalhönnuður
Sigurbjartur Halldórsson, kt.:230656-3479 [illegible] 1.11.2017
Byggingatæknifræðingur,Laxakvísl 35, 110 Reykjavík

mkv.	Breyting	Teikning nr.	Stærð
-	01	170506-ED-01	A1