




VEGGUR V1 1:50

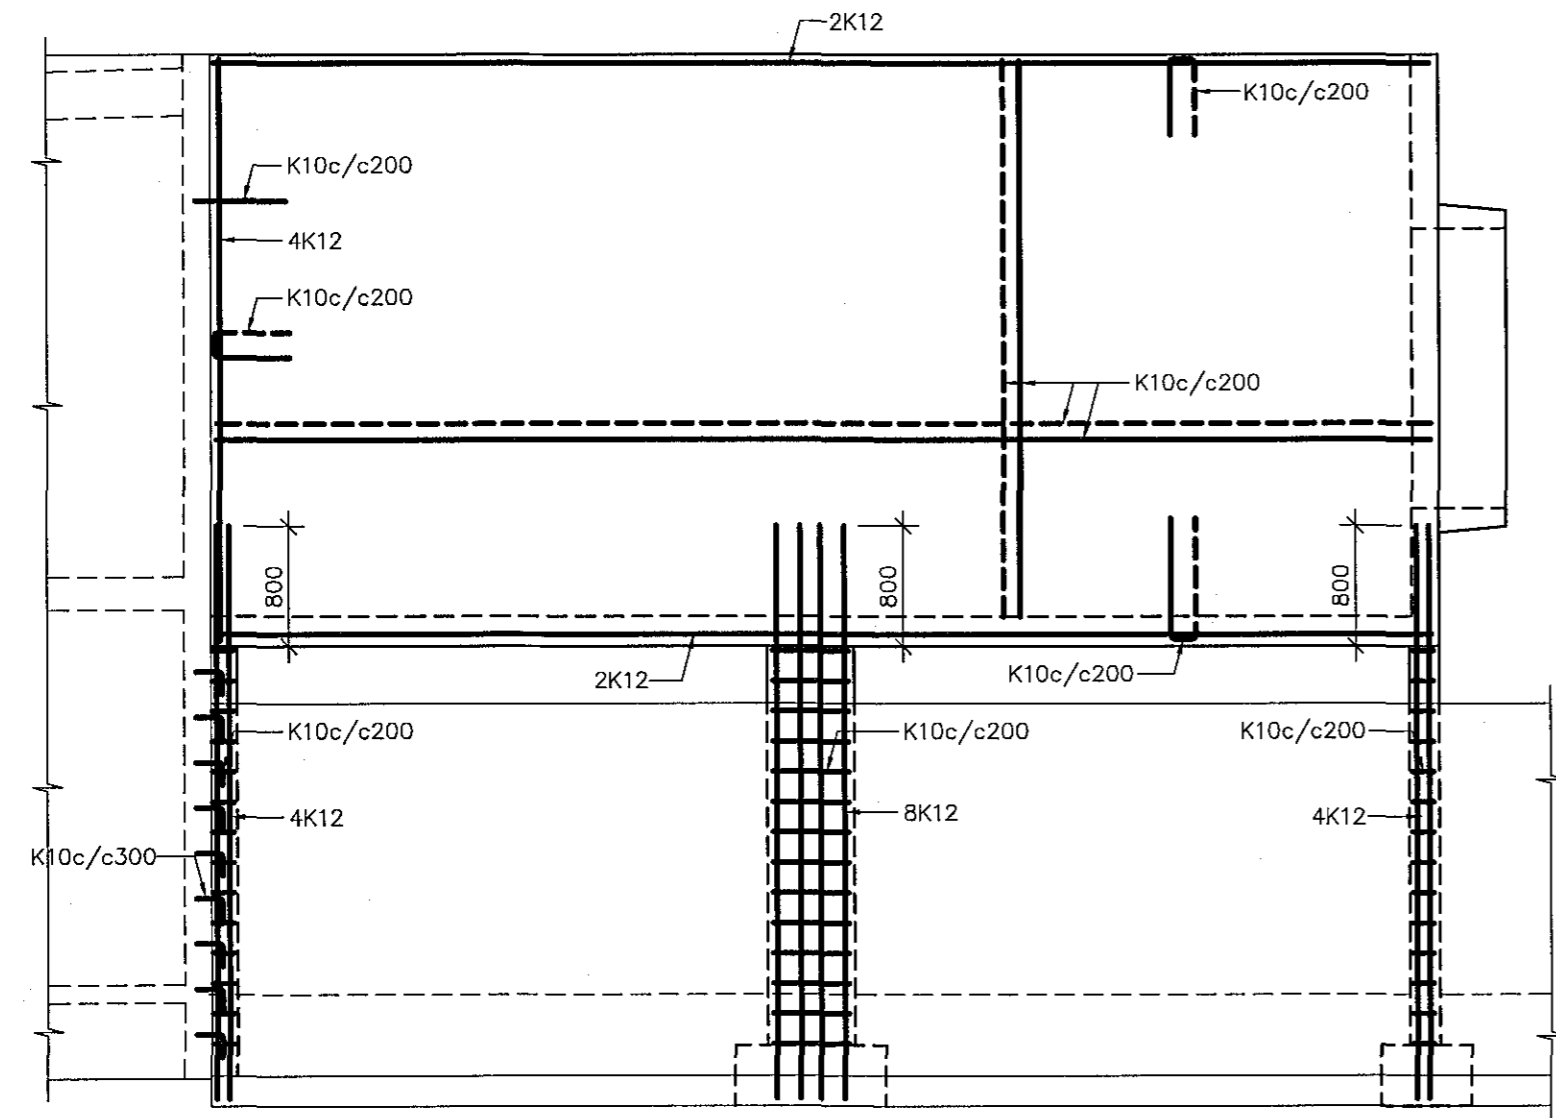


VEGGUR V2 1:50

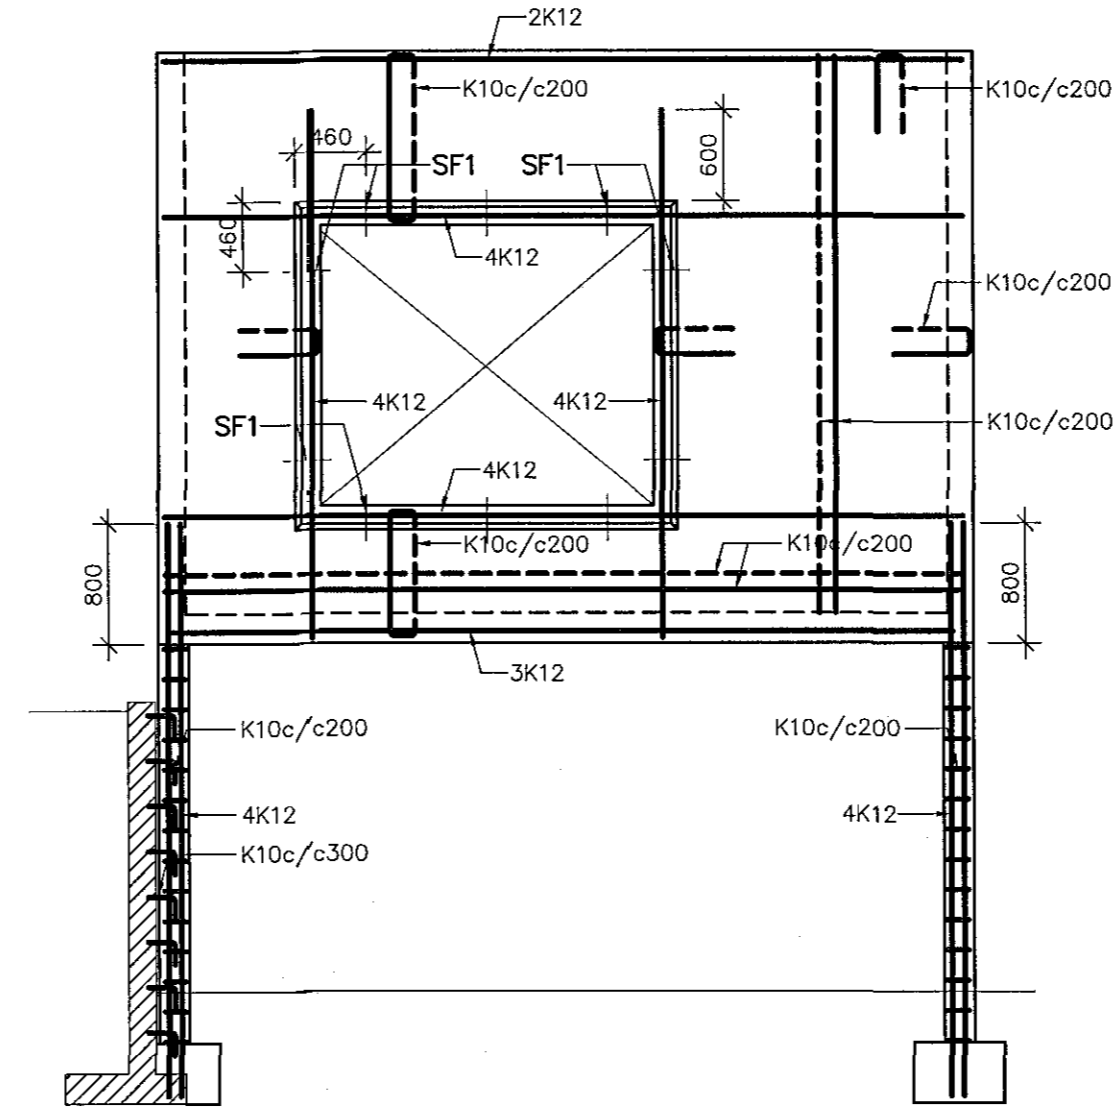

VEGGUR V3 1:50

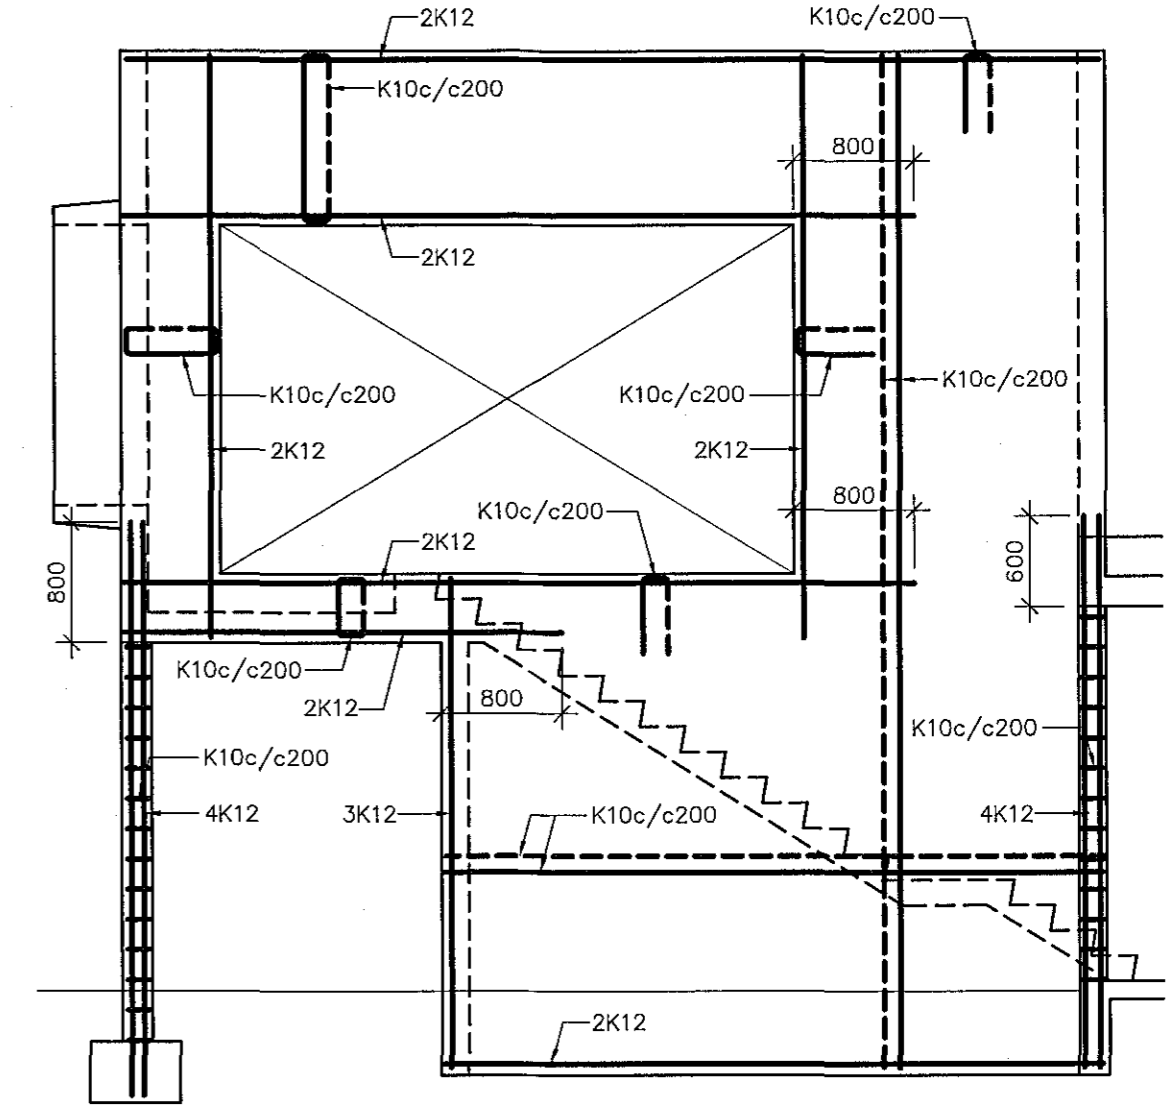

VEGGUR V4 1:50

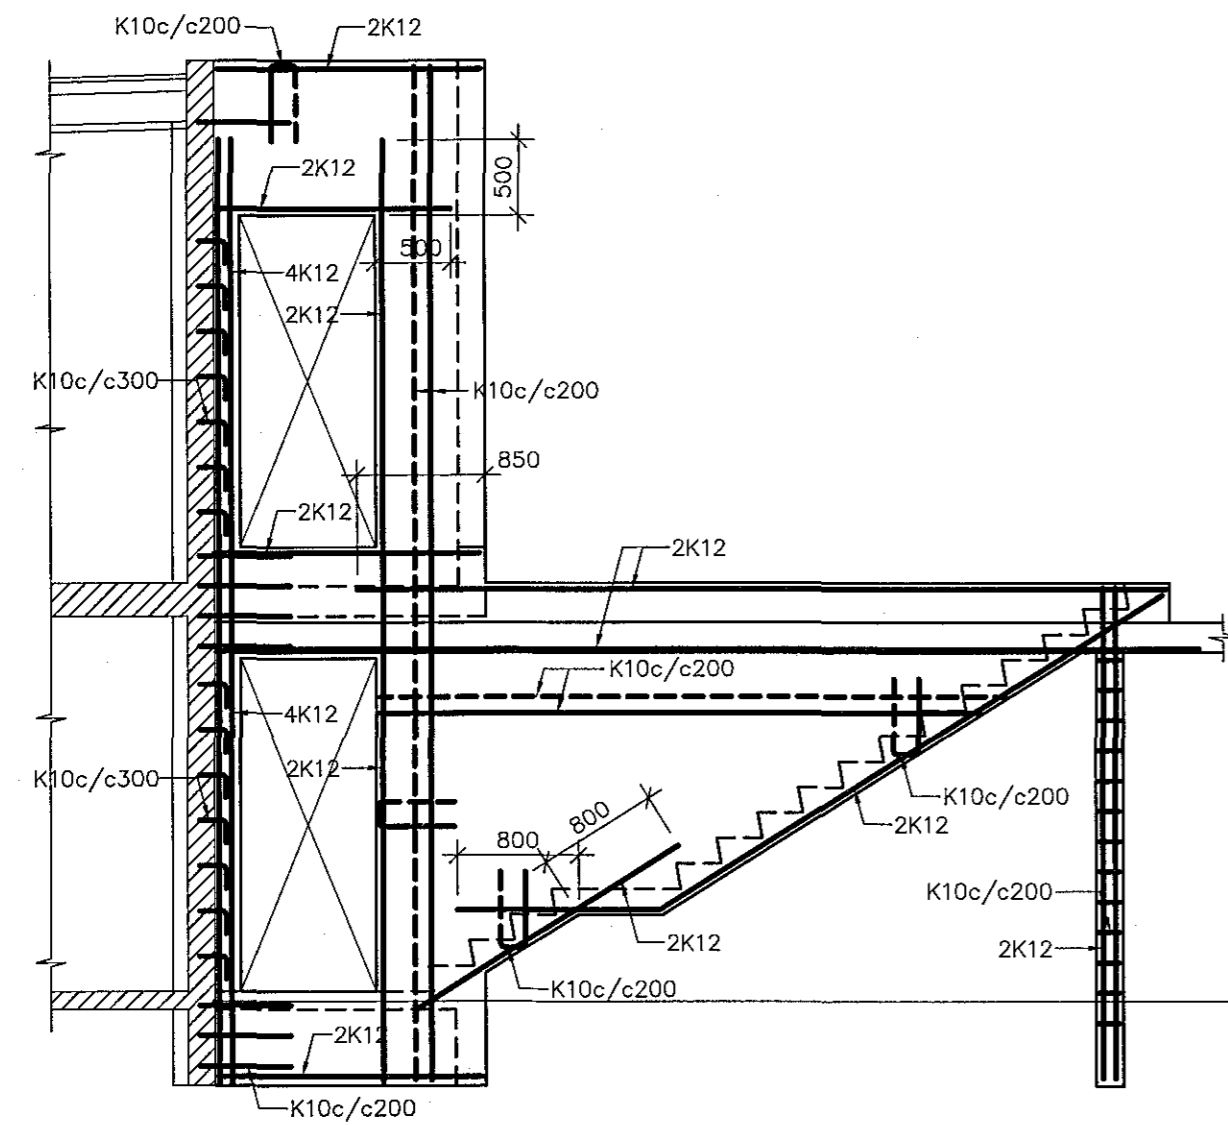

Samþykkt þann  
26. jan. 2018  
Byggingafræðingur  
Ingvar Blöngó

84

TILVÍSANIR

ALMENNAR SKÝRINGAR . . . . . SJÁ TEIKN. NR. 100  
 SNÍÐ 1-4 . . . . . SJÁ TEIKN. NR. 102  
 ÞAKVIRKI, GRUNNMYND . . . . . SJÁ TEIKN. NR. 103  
 FRÁGANGUR ÞAK- OG ÚTVEGGJA . . . . . SJÁ TEIKN. ARKITEKTS

ERLUÁS 31 - HAFNARFIRÐI

VIÐBYGGING  
 BURÐARVIRKI: VEGGIR V1, V2, V3 OG V4  
 HLIÐARMYNDIR

REIKN.	IB	NOV 2017
TEIKN.	IB	NOV 2017
YFIRF.	IB	NOV 2017

**VIK** VERKFRÆDISTOFAN VIK EHF  
 BORGARTÚN 6, 4H, 105 REYKJAVÍK  
 Sími: 552-4956 GSM: 897-4956  
 KT: 441297-2389, NETF: VIK@SHOLF.IS

KVARÐI:	1:50, 1:5	ÚTG.DAGS:	08.01.2018
VERK:	1711	BL. NR.	122
SAMP.	Ingvar Blöngó		1711122.DWG
KT:	081156-669		

BR. DAGS. BREYTING