



STÁLFEÞTING SF1, STAÐSETNING Á VEGG: 1:20

Samþykkt þann
26. jan. 2018
Byggingafultrúinn í Hafnarfirði

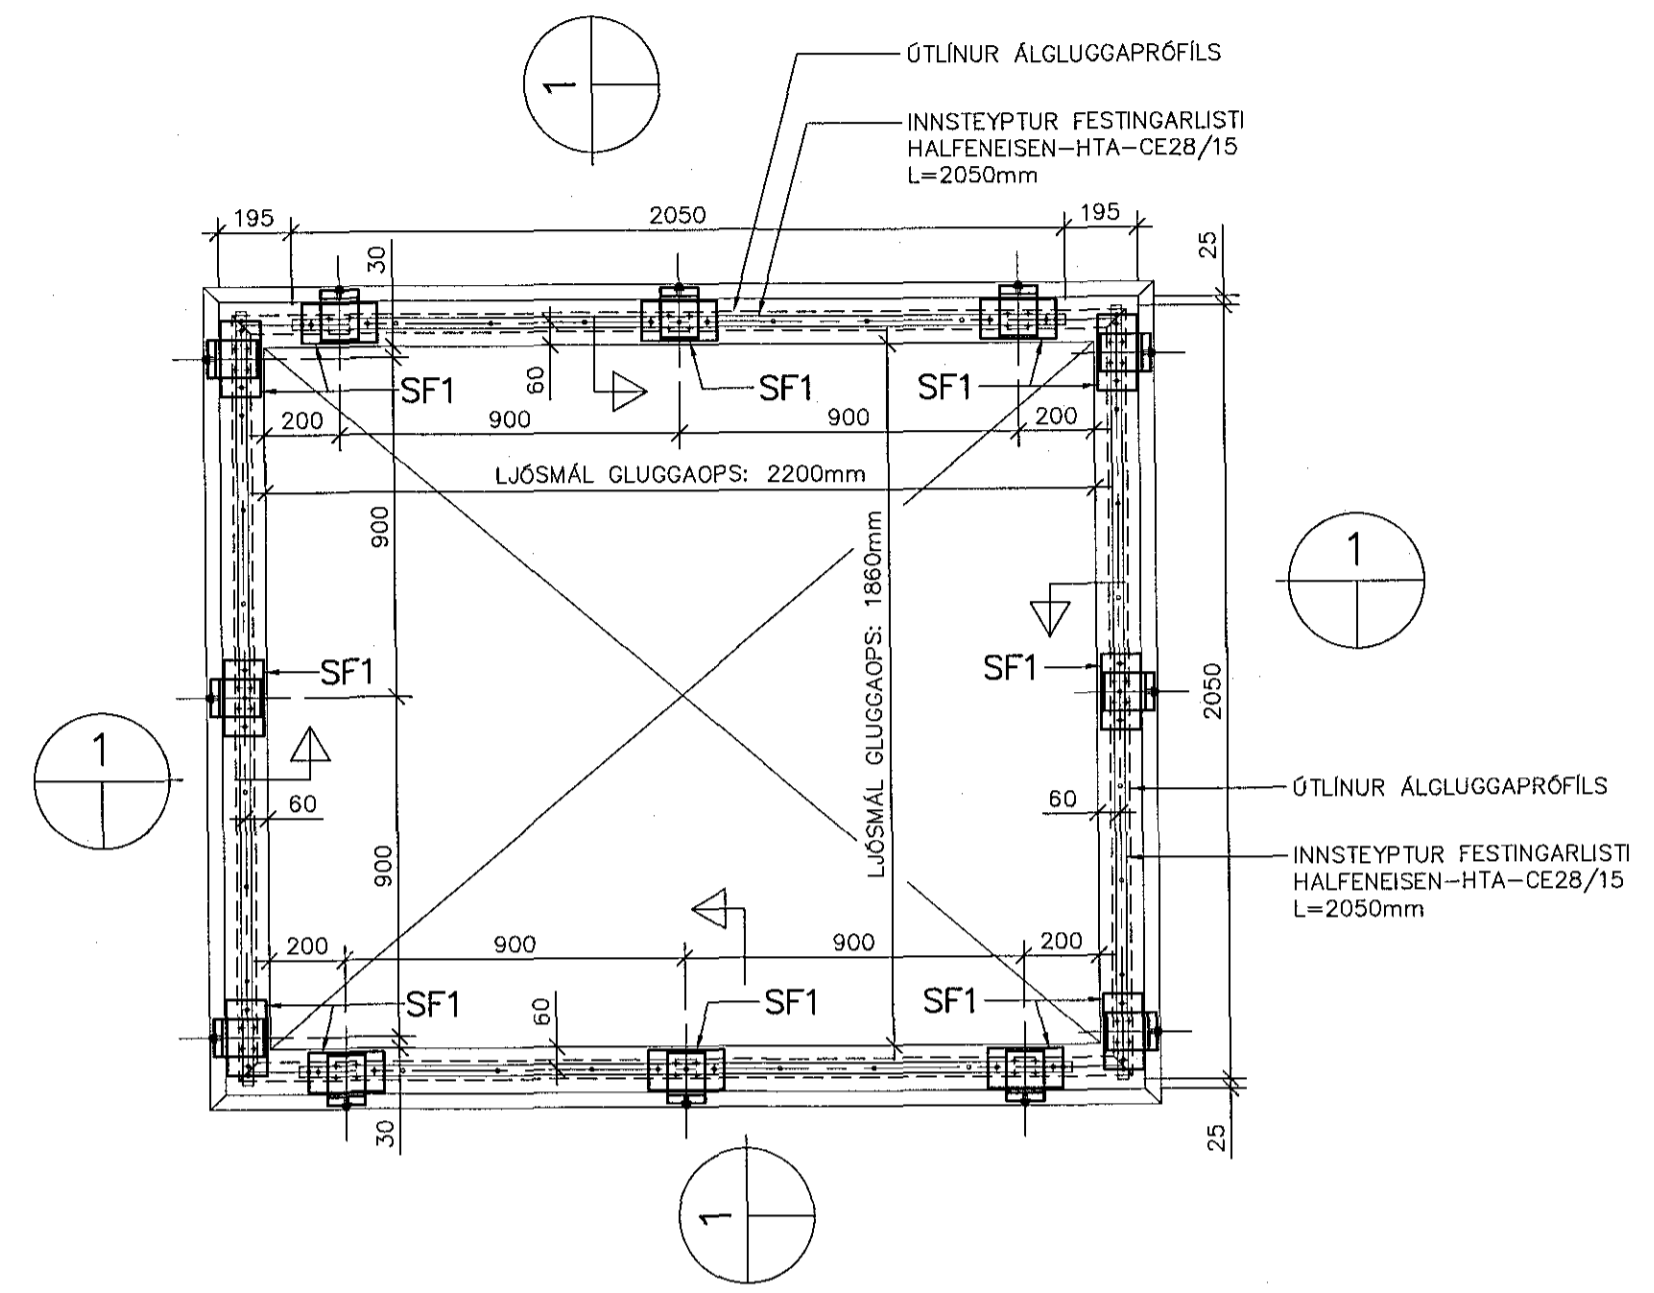


1 SNIÐ 1:10

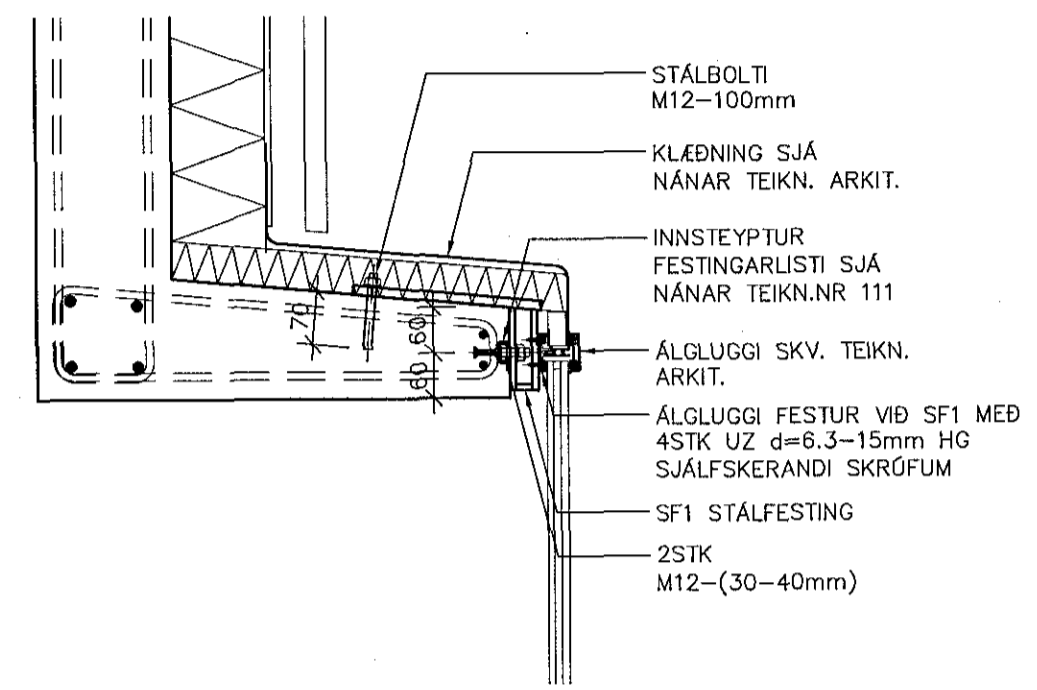

STÁLFEÞTING SF1 1:5

FJÖLDI: SF1: 12STK

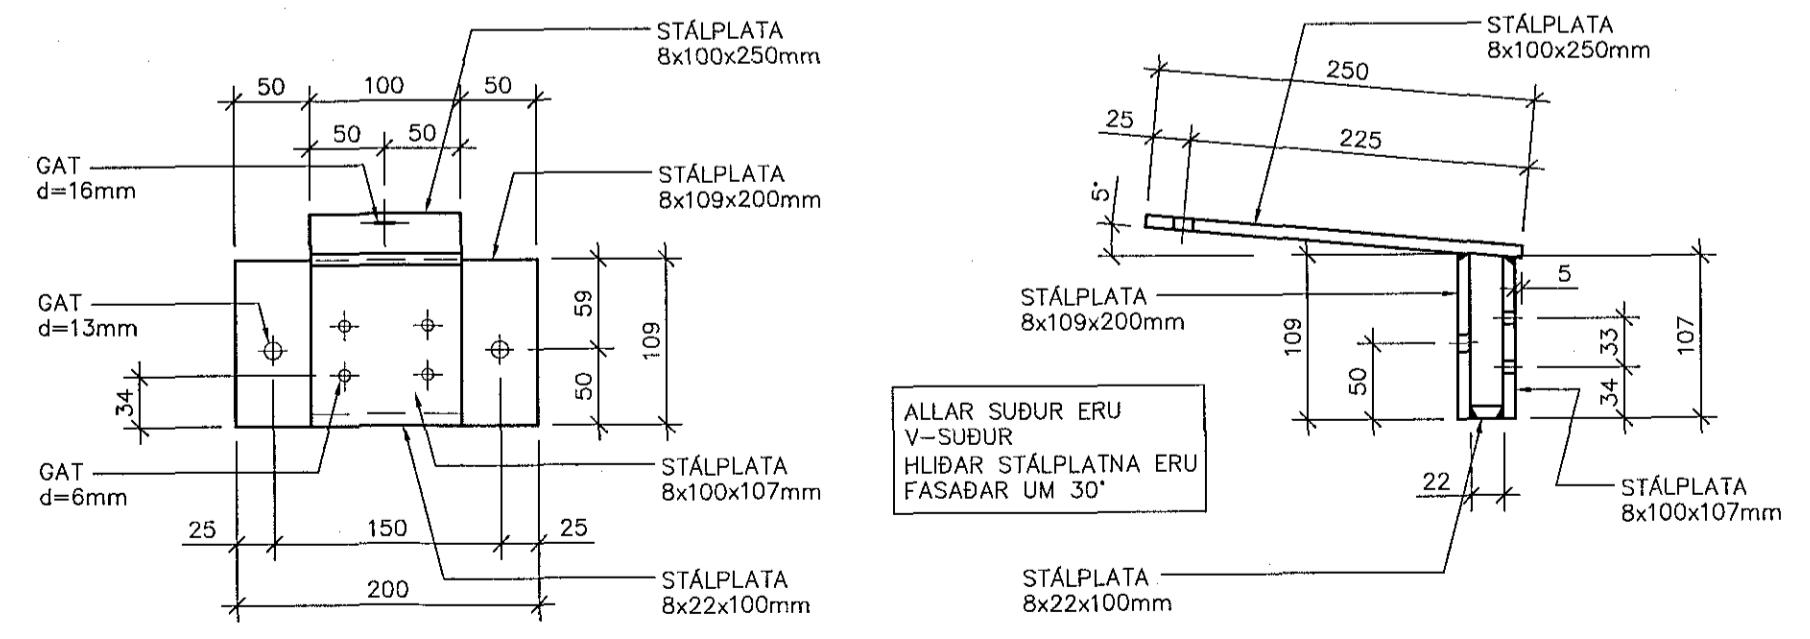

SKÝRINGAR:

ALMENNT:

ÖLL MÁL ERU Í MM. ÖLL MÁL OG KÓTAR INNAN SVIGA SKULU ATHUGAST NÁNAR Á STAÐNUM OG BERA SAMAN VIÐ GILDANDI TEIKNINGAR

STÁLVIRKI:


STÁLGEÐI:

ALLT SMÍÐASTÁL FEÞTINGA ÓR STÁLI SKAL VERA S355 N SAMKVÆMT STAÐLI EN-10025:1993

RYÐVÖRN:

STÁLFEÞTINGU SF1 SKAL HEITGALVANHÓÐA MED MINNST 40my ÞYKKT

Stj

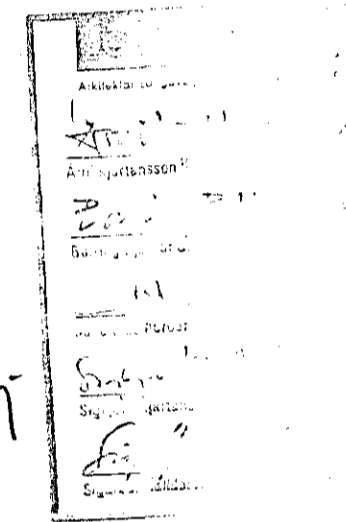

ERLUÁS 31 - HAFNARFIRÐI

VIÐBYGGING
BURÐARVIRKI: STÁLFEÞTING SF1
HLÍÐARMYND OG SNIÐ I

REIKN.	IB	DES 2017
TEIKN.	IB	DES 2017
YFIRF.	IB	DES 2017

VIK VERKFRÆÐISTOFAN VIK EHF
BORGARTÚN 6, 4H, 105 REYKJAVÍK
SÍMI: 552-4956 GSM: 897-4956
KT: 441297-2389, NETF: VIK@SHOLF.IS

KVARÐI:	I:20, I:10, I:5	ÚTG.DAGS:	08.01.2018
VERK:	1711	BL. NR.	130
SAMP.	<i>Ingrun Blenngun</i>		
KT:	081156-4689		1711130.DWG

BR. DAGS. BREYTING