Grummmynd
Göt í sökkla 1/50

Samþykkt þann
26. jan. 2018
Byggingafulltrúinn í Hafnarfirði

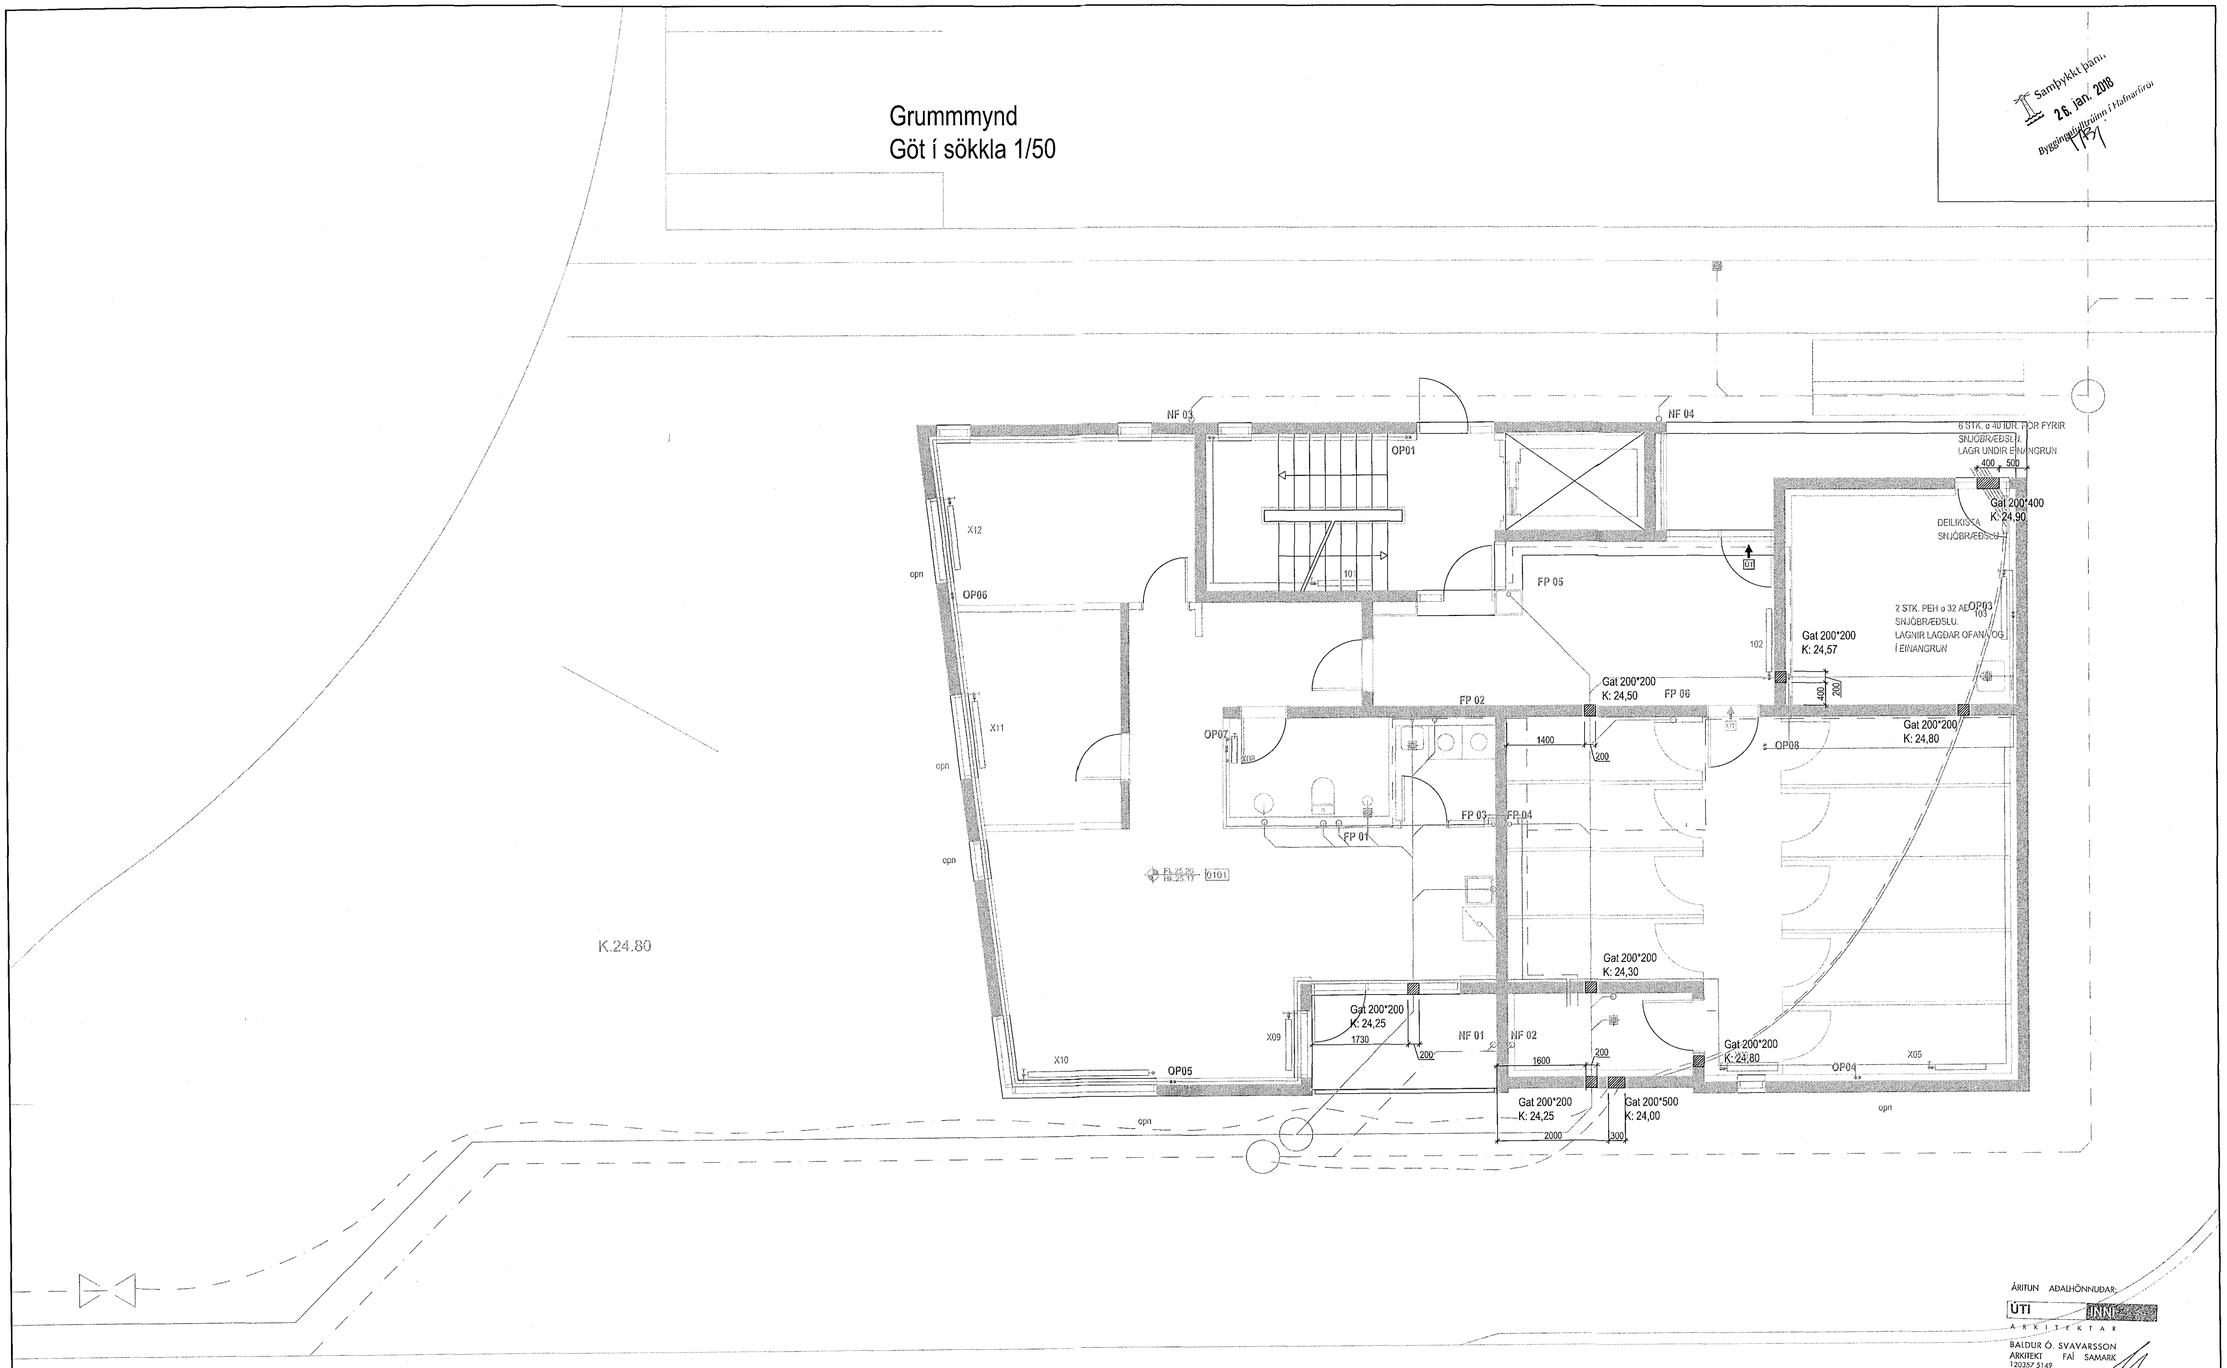

ÁRITUN AÐALHÖNNUÐAR:
ÚTI INNI
ARKITEKTAR
BALDUR Ó. SVAVARSSON
ARKITEKT FAÍ SAMARK
120357 5149

1:50 1 2 3 4 5 M

Geislaskarð 2 Hafnarfjörður			
Gataplan Göt í sökkla			
HANNAÐ ÁB	TEIKNAÐ ÁB	MKV. 1/50	VERKNR. 17-101
SAMÞ.		SKRÁ Lagnir	TEIKN. NR. G 01
KEANÞ. Ágúst Birgisson 160557-4199		DAGS. 16.01.2018	

VÍÐSJÁ
VERKFRÆÐISTOFA FRV
TRYGGVAGATA 11. 101 REYKJAVÍK
SÍMI: 561 9040, NETFANG: vidsja@vidsja.is
www.vidsja.is