



Sampykkt þann  
31. jan. 2018  
Byggingafulltrúinn í Hafnarfirði

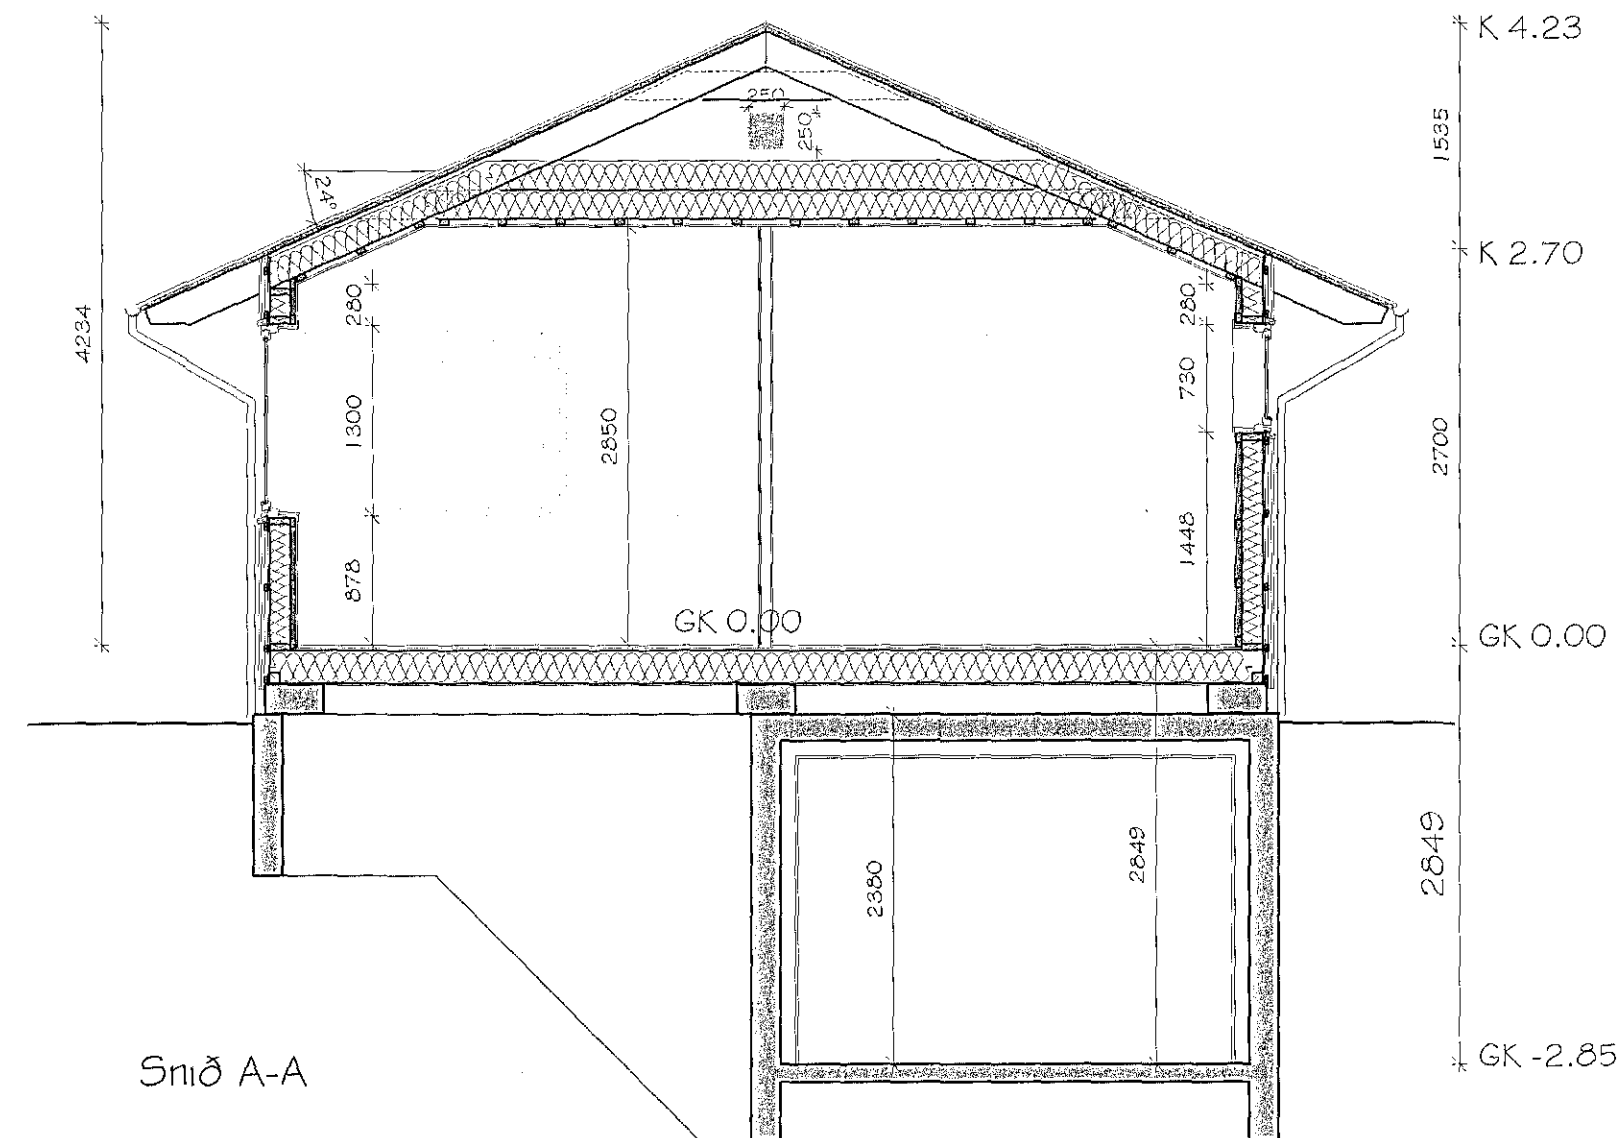

Breiðhella 8-10, Hafnarfirði - Mhl 01  
Starfsmannahús úr timbri - Landnr.: 203382  
Grunnmynd og snið

Teiknabúnaður	Byggingaruppdráttur			Landnr.	203382	Mhl.	01	Verknr.	VE-17-20
Staðgreinir	1400-1-13850080	Teiknari	GIMMHOÍ	Skjalnr.	3.01	Uggfa	A		
Plannúmer	MHÓI	Dagp.	2. nóvember 2017	Snycting					
Kvarð	1:50 A2	Stofa	MarkSTOFA ehf.	Stofnúmer	Magnús H. Ólafsson arkitekt FAÍ	150550-4759	mark@stofa.is		

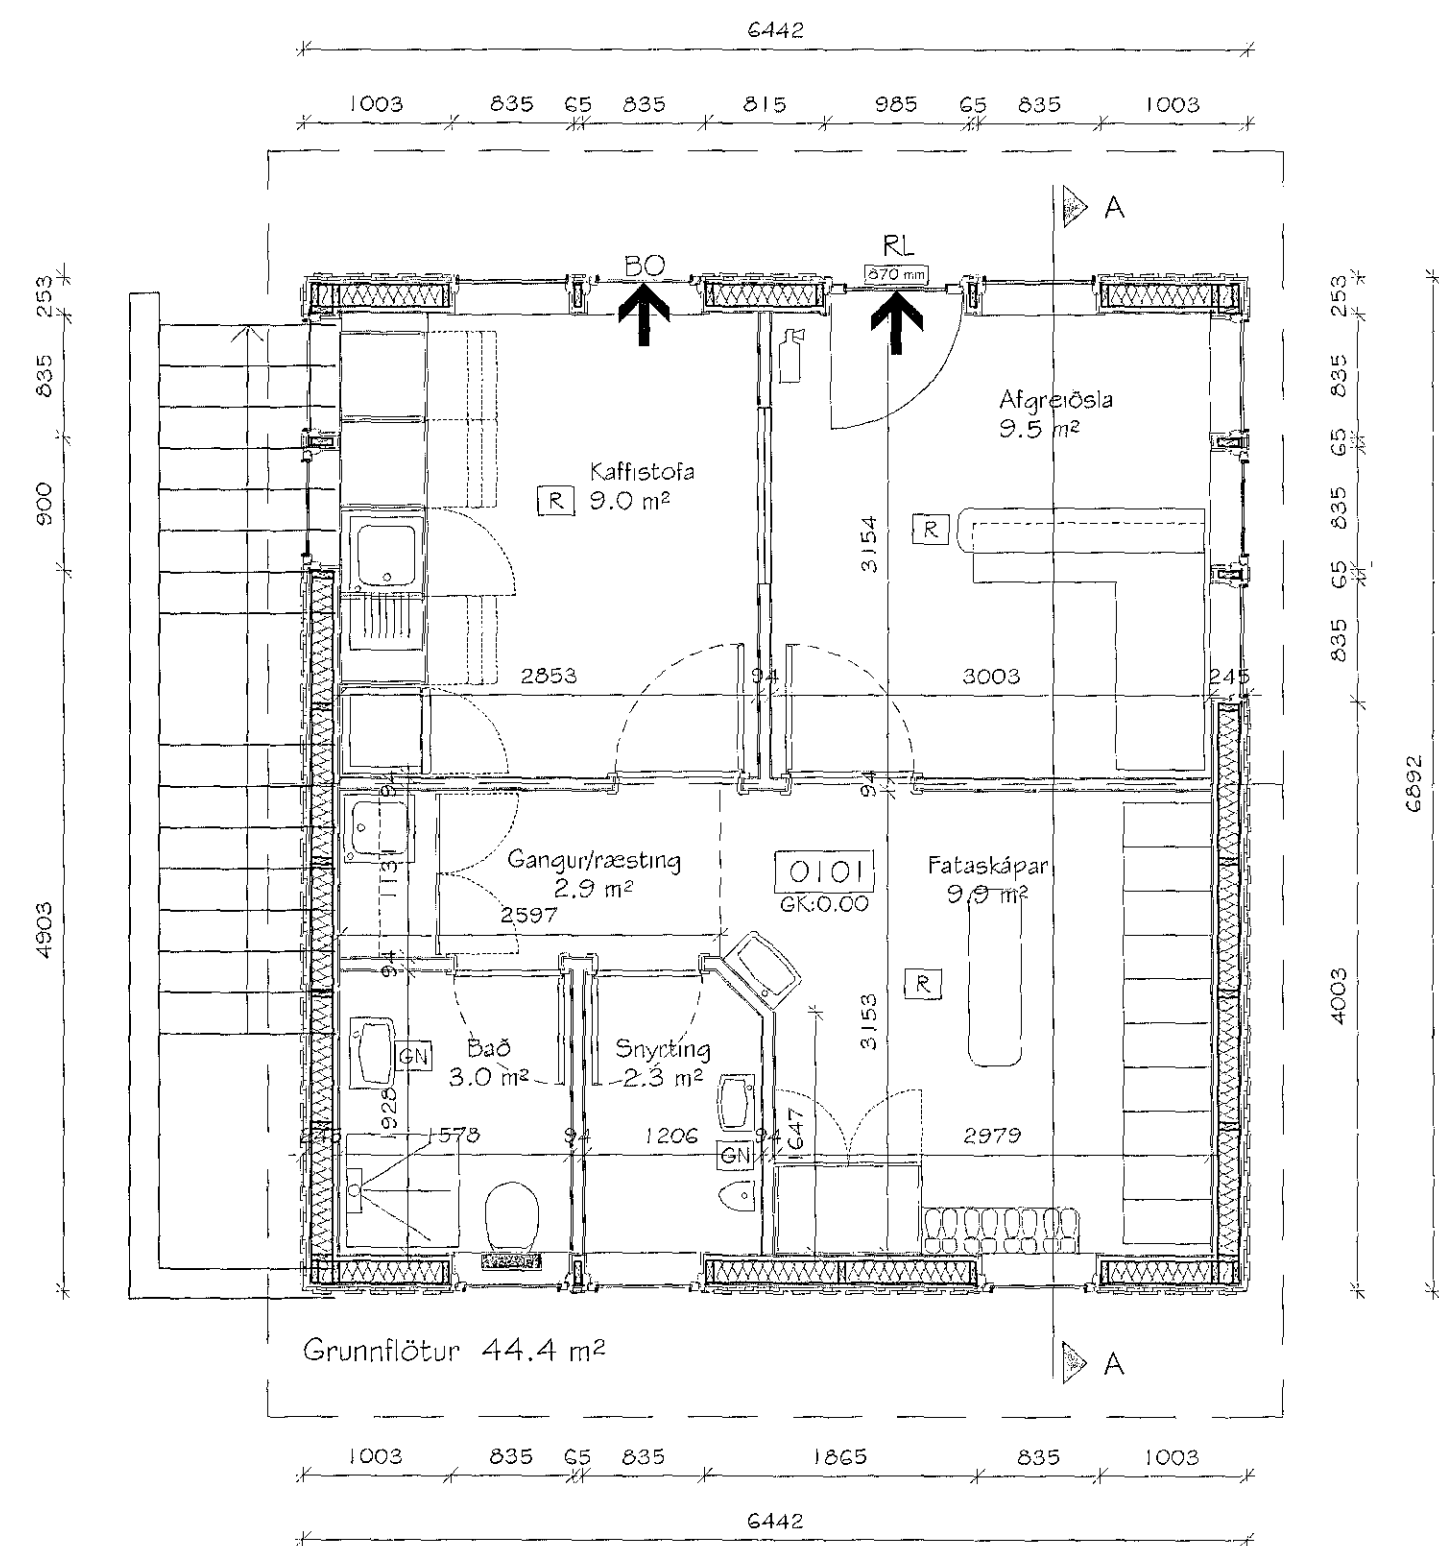