


Samþykkt þann
30. jan. 2018
Byggingafulltrúi
Hafnarfirði

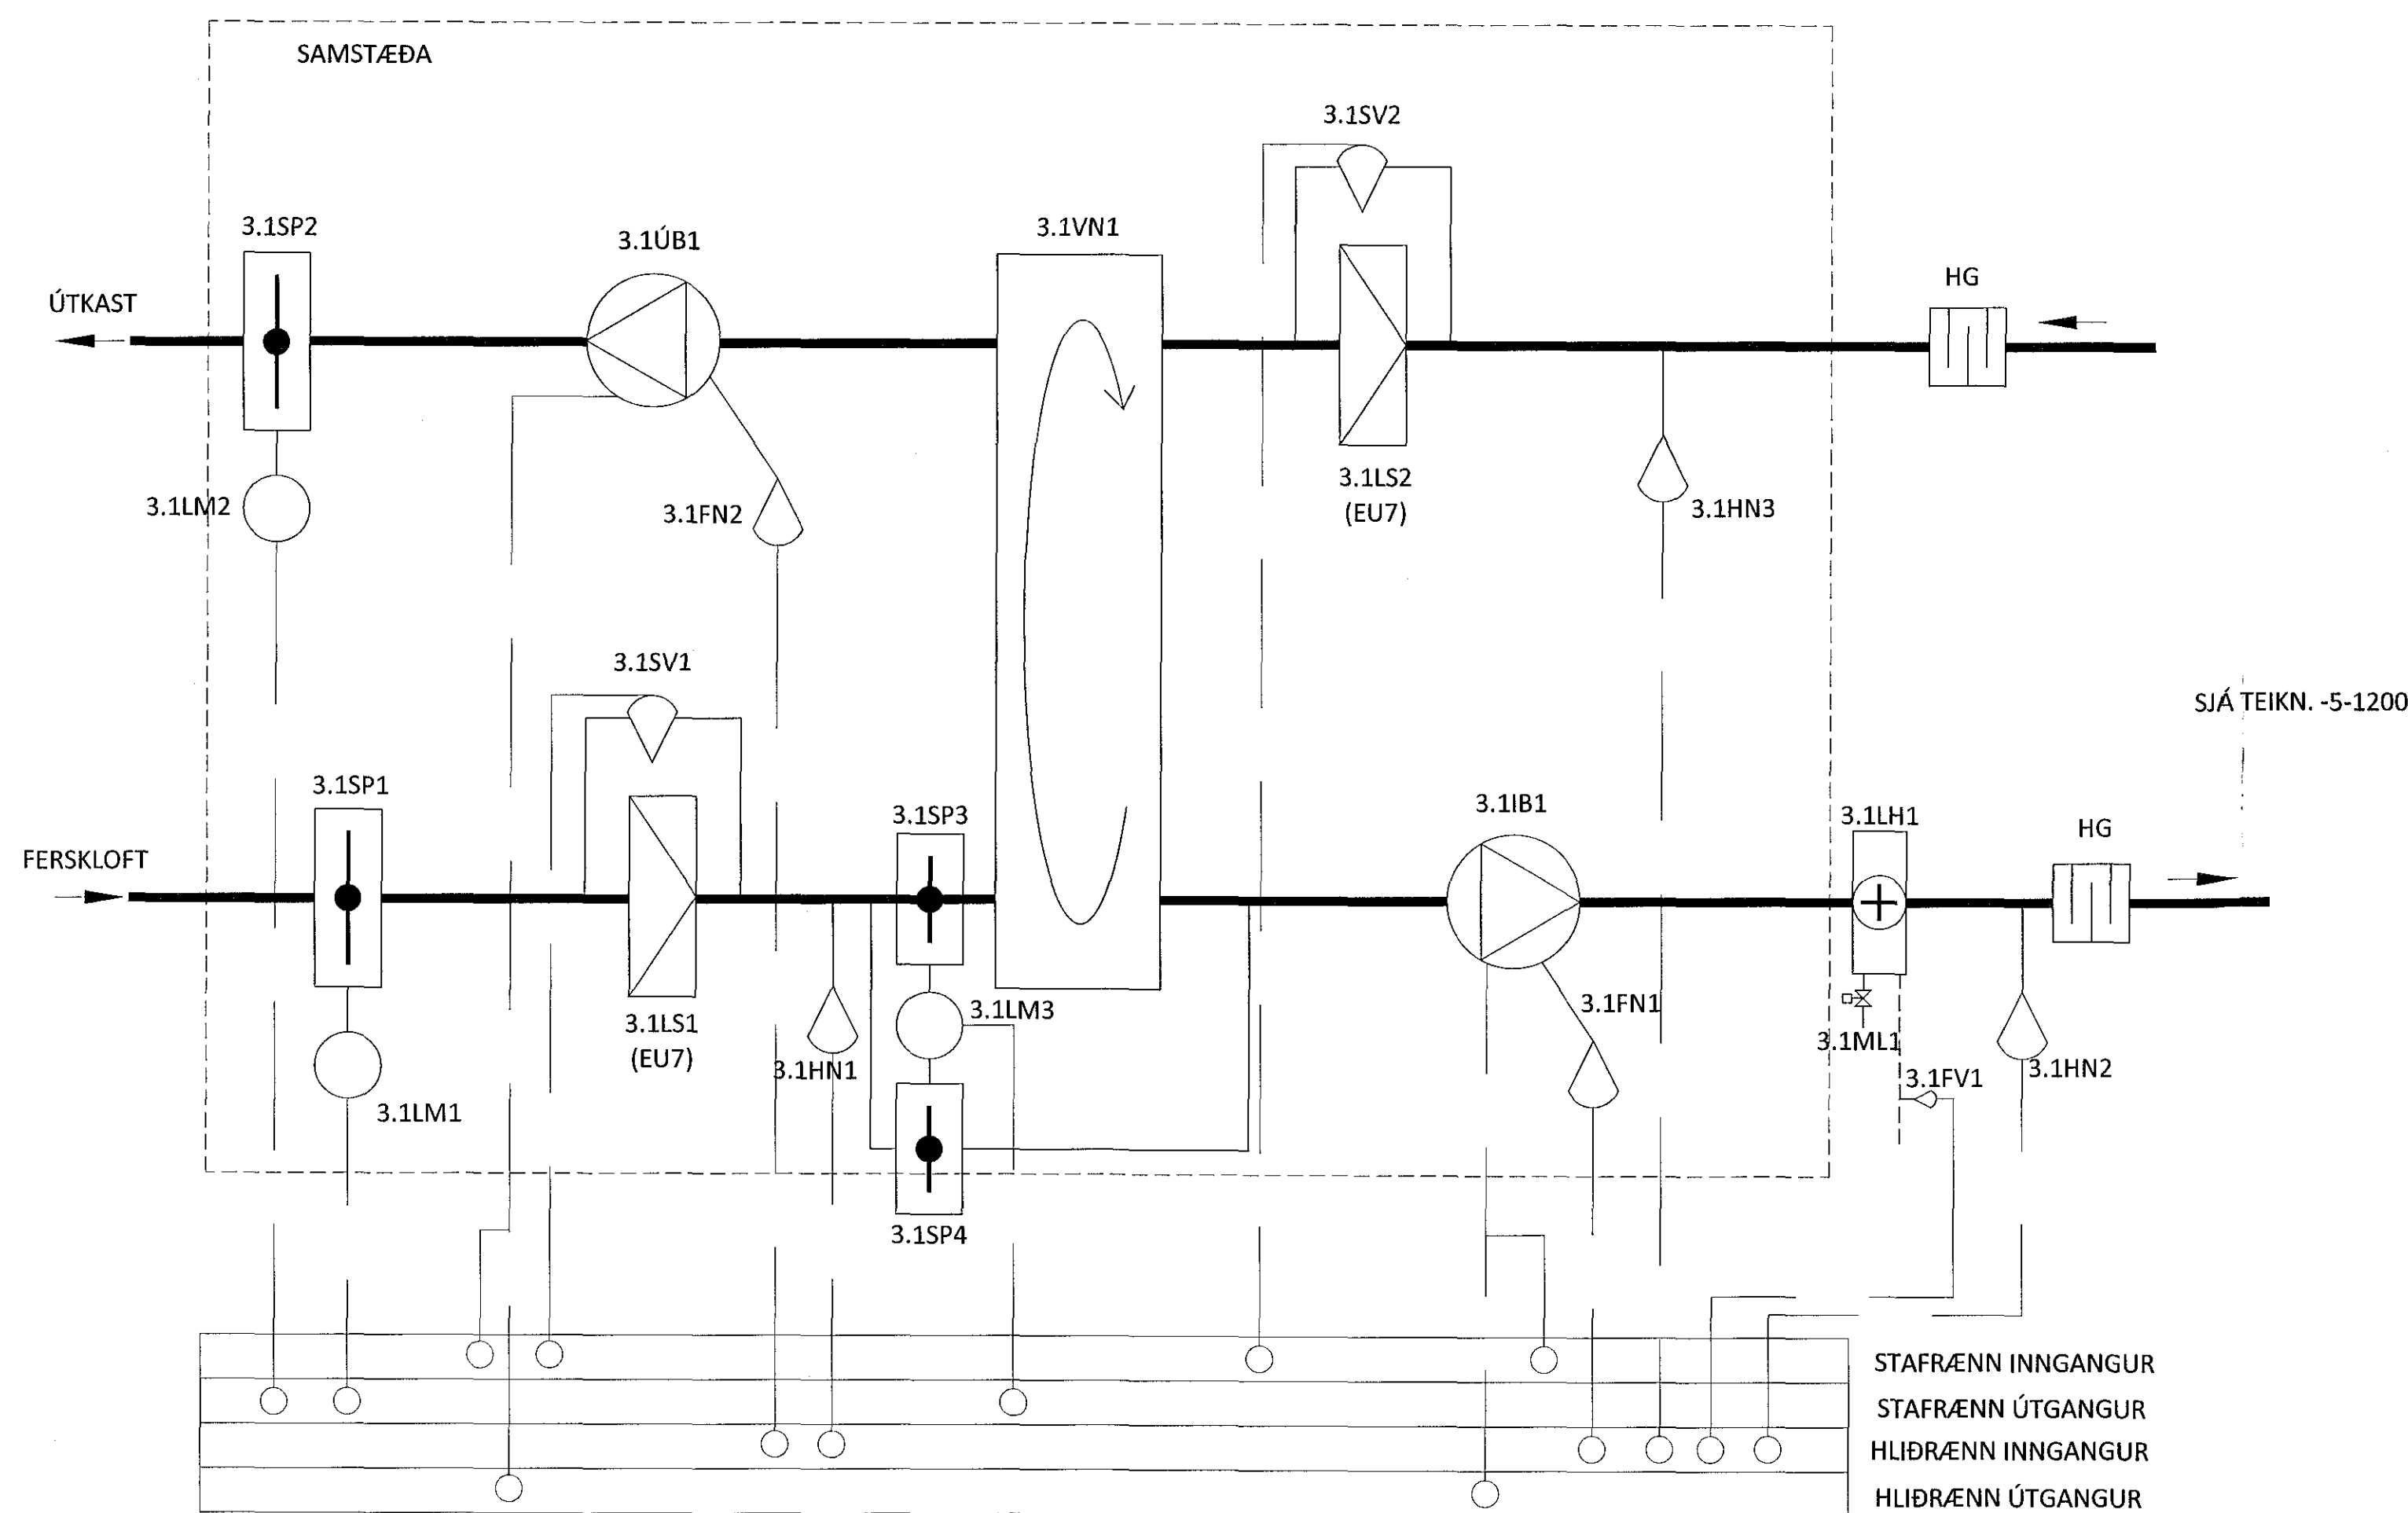

SJÁ TEIKN. -5-1200

Kerfislýsing

Kerfið er innblásturs- og útsogskerfi fyrir listdanskólaí Hafnarfirði. Hlutverk kerfisins er að sjá fyrir loftskiptum með almennri loftræsing.

Loftræsing er með einni blásarasamstæðu með innblæstri og útsogi. Útloft er tekið gegnum þakventil, síað, forhitað í varmanýti og blásið gegnum hjóðgildrur, lofthitara og inn í rými gegnum dreifara/ristar. Útsog er gegnum ventla/rista, loft er síað, leitt í gegnum varmanýti og blásið út um þakventil.

Kerfið er ræst með aðalrofa í stjórnöflu. Við gangsetningu opna lokumótorar 3.1LM1 og 3.1LM2 fyrir spjaldlokur 3.1SP1 og 3.1SP2. Blásarar 3.1IB1 og 3.1UB1 fara í gang og víðeigandi stýringar.

Forhitun er með varmanýti 3.1VN1. Framhjáhlaup við varmanýti stjórnast með lokumótor 3.1ML3 og opnar fyrir spjaldloku 3.1SP3 og lokar fyrir spjaldloku 3.1SP4.

Eftirhitun með 3.1LH1 stjórnast þannig að hitastig við hitanema 3.1HN2 sé stöðugt á innstilltu gildi.

Siuvakt 3.1SV1 og 3.1SV2 gefur viðvörðun fyrir viðkomandi síu ef þrýstimunur fer yfir stillt gildi.

Blásarar eru vaktadír þannig að ef þrýstimunur yfir blásara fer undir stillt gildi stöðvast blásarar. Við útslátt stöðvast kerfi, bilunarljós. Endurstæning er sjálfvirk þegar þrýstimunur hefur hækkað.

Við boð frá brunaviðvörðunarkerfi stöðvast blásarar og allar lokur lokast.

Stjórntafla og stjórnöflva ásamt tilheyrandi búnaði fyrir samstæðu skulu vera samhæfð og fylgja samstæðu.

Allar viðvaranir tengjast stjórnöflu, við bilun eða gangtruflun kviknar ljós og texti á stjórnöflu sýnir eðli bilunar.

Tækjalisti, loftræsisamstæða

- 3.1IB1 Innblástursblásari, afköst 320 l/s við 100 Pa utan samstæðu
- 3.1UB1 Útsogsblásari, afköst 310 l/s við 100 Pa utan samstæðu
- 3.1LM1-2 Inntaks- og frákastlokumótor. ON/OFF með gormlokun
- 3.1SP1-2 Inntaks- og frákastlokur. Þéttleikaflokkur 3 (EN 1751)
- 3.1SP3-4 Framhjáhlaupslokur. Þéttleikaflokkur 3 (EN 1751)
- 3.1VN1 Varmanýti
- 3.1LS1-2 Pokasíur, EU7
- 3.1SV1-2 Siuvakt, þrýstirofar
- 3.1FN1-2 Flæðinemar
- 3.1LH1 Lofthitari (ryðfírir) 320 l/s, loft 12.0° - 22°C, vatn 75°C -35°C
- 3.1ML1 Mótorloki, kvs = 0,2 við 0,02 l/s
- 3.1FV1 Frostvörn, hitanemi í vatnsrás
- 3.1HN1-4 Hitanemar

ÁRITUN HÖNNUNARSTJÓRA: KT.

BR.	DAGS.	BREYTING



HELLUHRAUN 16-18 HAFNARFJÖRDUR
LOFTRÆSIKERFI
KERFISMYNDIR

SAMÞYKKT: KT. 270760-4229

HÖNNUNUR	YFIRFARND	DAGS. ÚTGA	DAGS. BREYTT.
ASF	DAG	15.01.18	
MKV. (A1)	VERKNR.	TEIKN. NR.	BREYTT.
1:150	18001	5 - 0002	