ÁRITUN BYGGINGARFULLTRÚA
1711373 18 01 2018

Samþykkt þann
30. jan. 2018
Byggingarfulltrúi Hafnarfirði

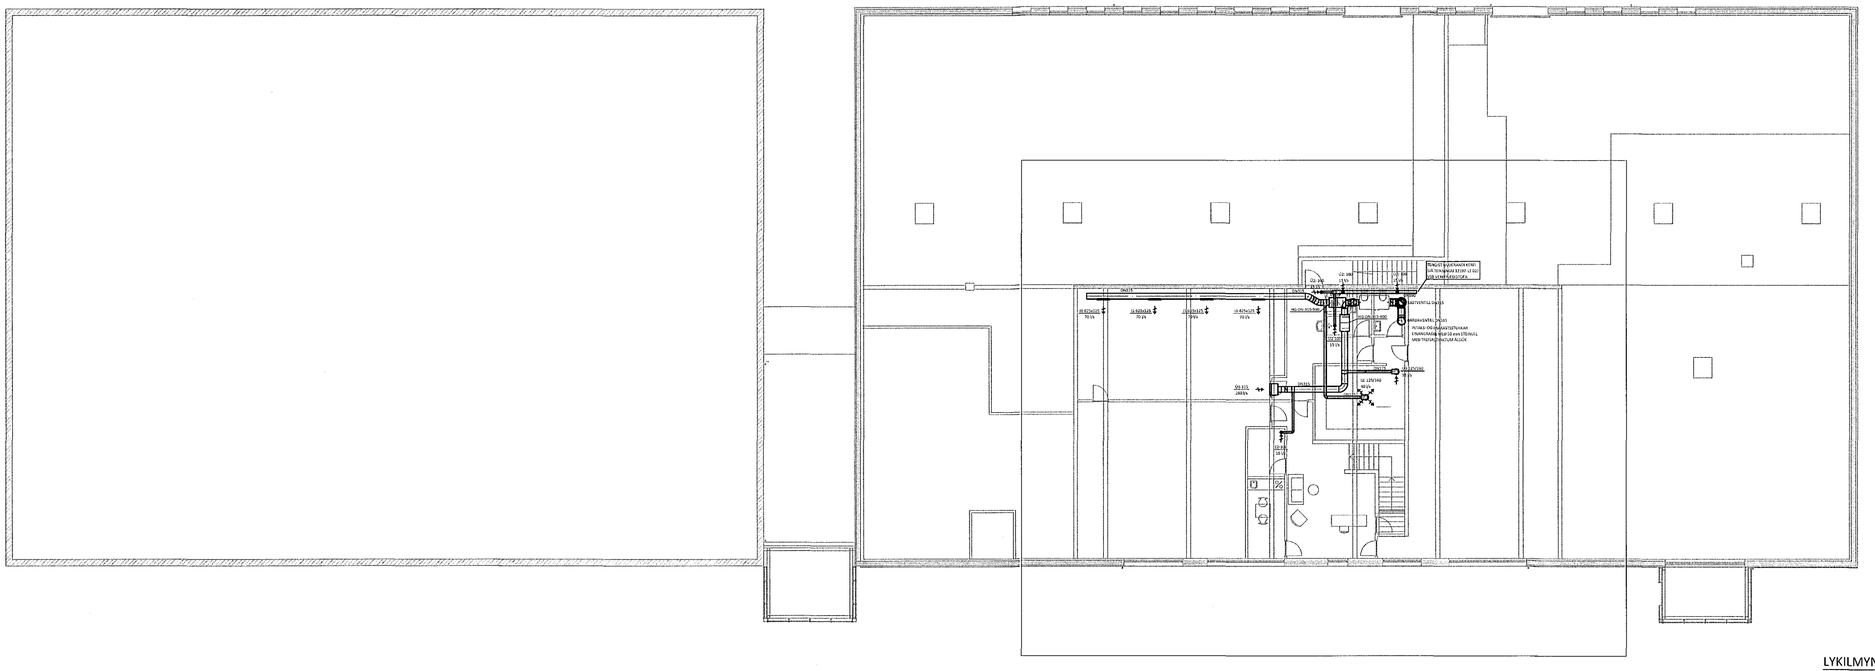

LYKILMYND:

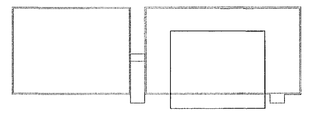

ÁRITUN HÖNNUNARSTJÓRA: KT.

BR.	DAGS.	BREYTING

ferill VERKFRÆÐISTOFA

HELLUHRAUN 16-18 HAFNARFJÖRÐUR

LOFTRÆSIKERFI
2.HÆÐ
GRUNNMYND - YFIRLITSMYND

SAMÞYKKT: KT. Óðinn Gunnarsson 270760-4229 ÞAG

HÖNNUÐUR	YFIRFARIÐ	DAGS. ÚTG.	DAGS. BREYT.
ASF atli@ferill.is	ÞAG	15.01.18	
MKV. (A1)	VERKNR.	TEIKN. NR.	BREYT.
1:150	18001	5 - 1200	

Ferill ehf Mörkin 1 108 Reykjavík Sími: 575 1600 Fax: 575 1601 www.ferill.is

V:\Helluhraun\16-18\Teikningar\5-LOFTRÆSING\18001-5-1200.dwg