



MÓTTAKIð
18/1

Undirskrift hönnuðar aðaluppráta / samræmingarhönnuðar

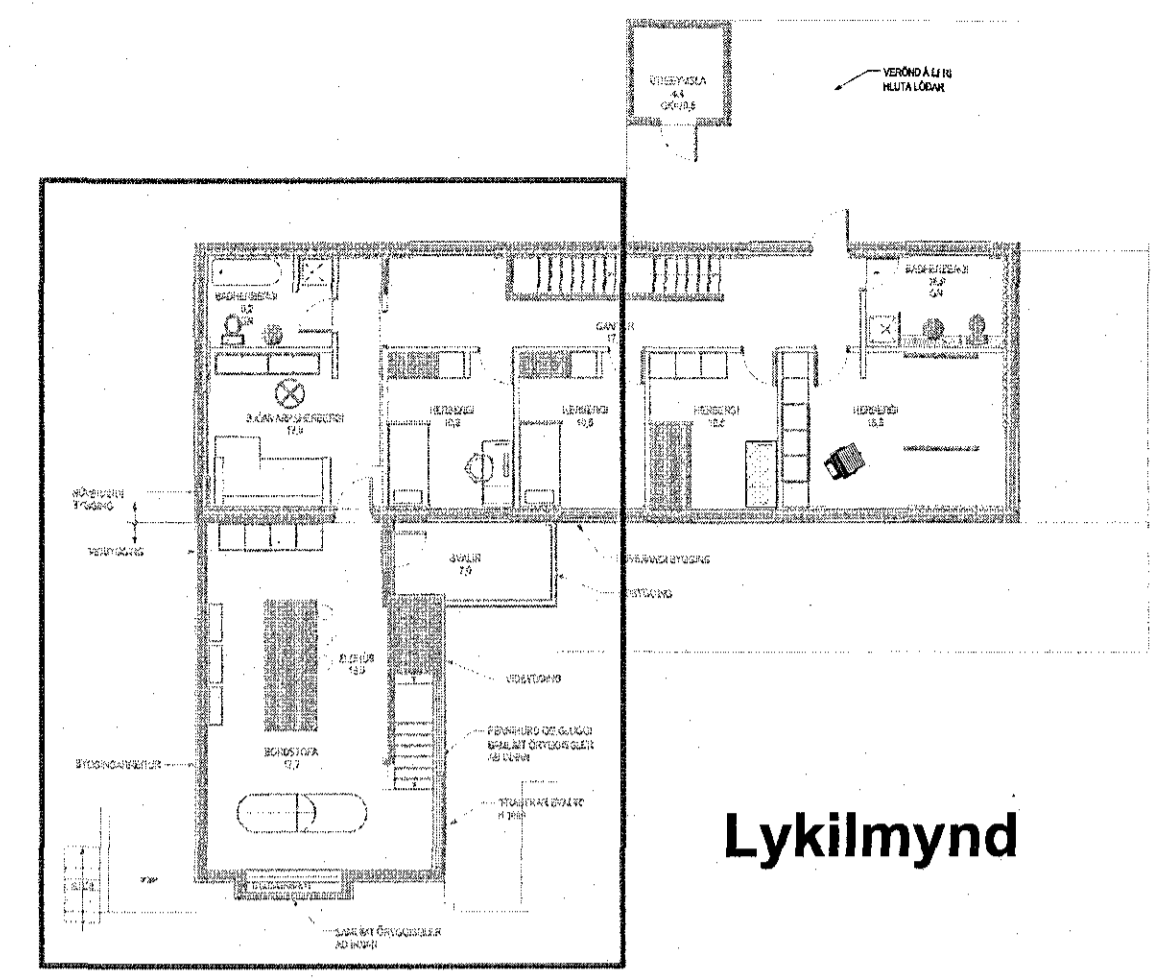


Lykilmynd

- ☛ Innfellt LED ljós hv. 600lm 10W veitanlegt - UNILAMP COB+/Rovasi BSM
- ☛ Innfellt/áfellt LED ljós hv. 500lm 8W
- ☛ Innfellt LED ljós 250lm 4W
- ☛ Niðurlengt loftljós yfir eldhúsborði
- LED borðar í álprófil IP54 900lm/m 3000K
- LED borðar í álprófil IP00 3-600lm/m 3000K
- ☐ Ljós í útgeymslu LED 2500lm 4000K
- ☐ Veggjós
- ☛ Næturljós í H20 - stýrist með útljósnum á sólu
- ☐ Veggjós innfellt í vegg í IP54 H400 - T.d I-Brick frá UNILAMP
- ☐ Veggútljós IP54 H1700 - T.d KUBE frá UNILAMP 6W 2700K
- ☉ Standlampi

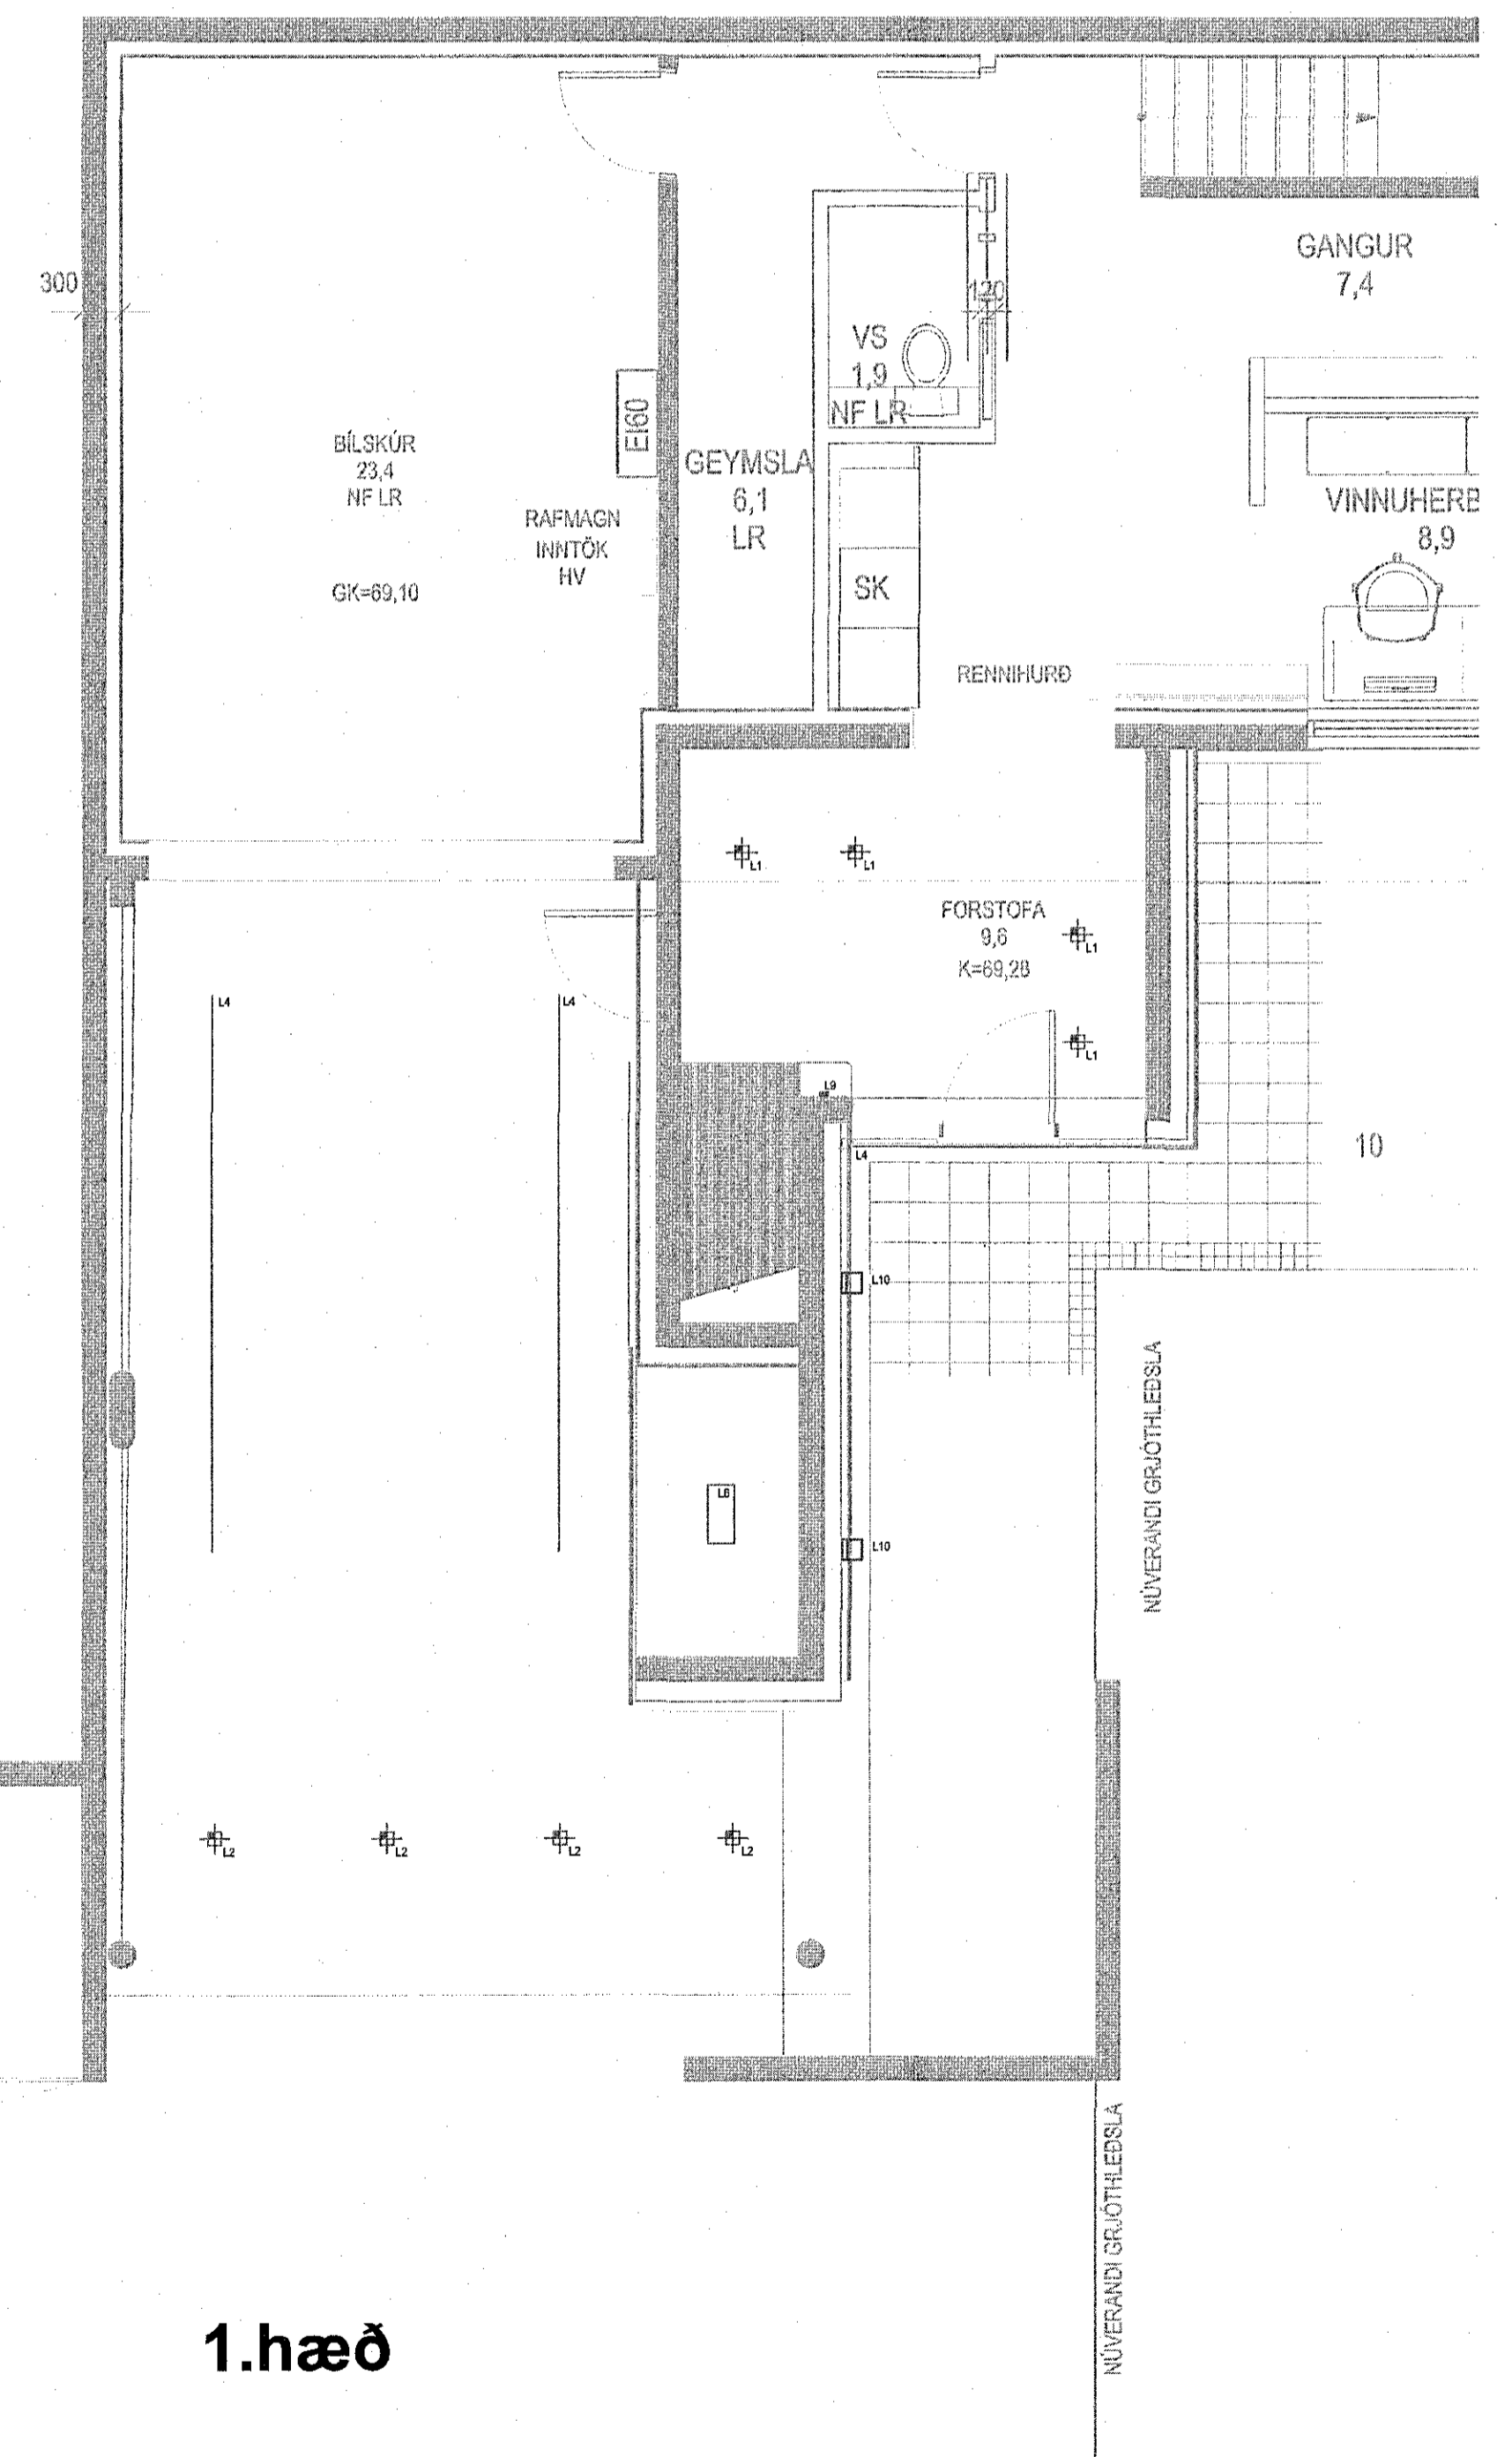

1.hæð

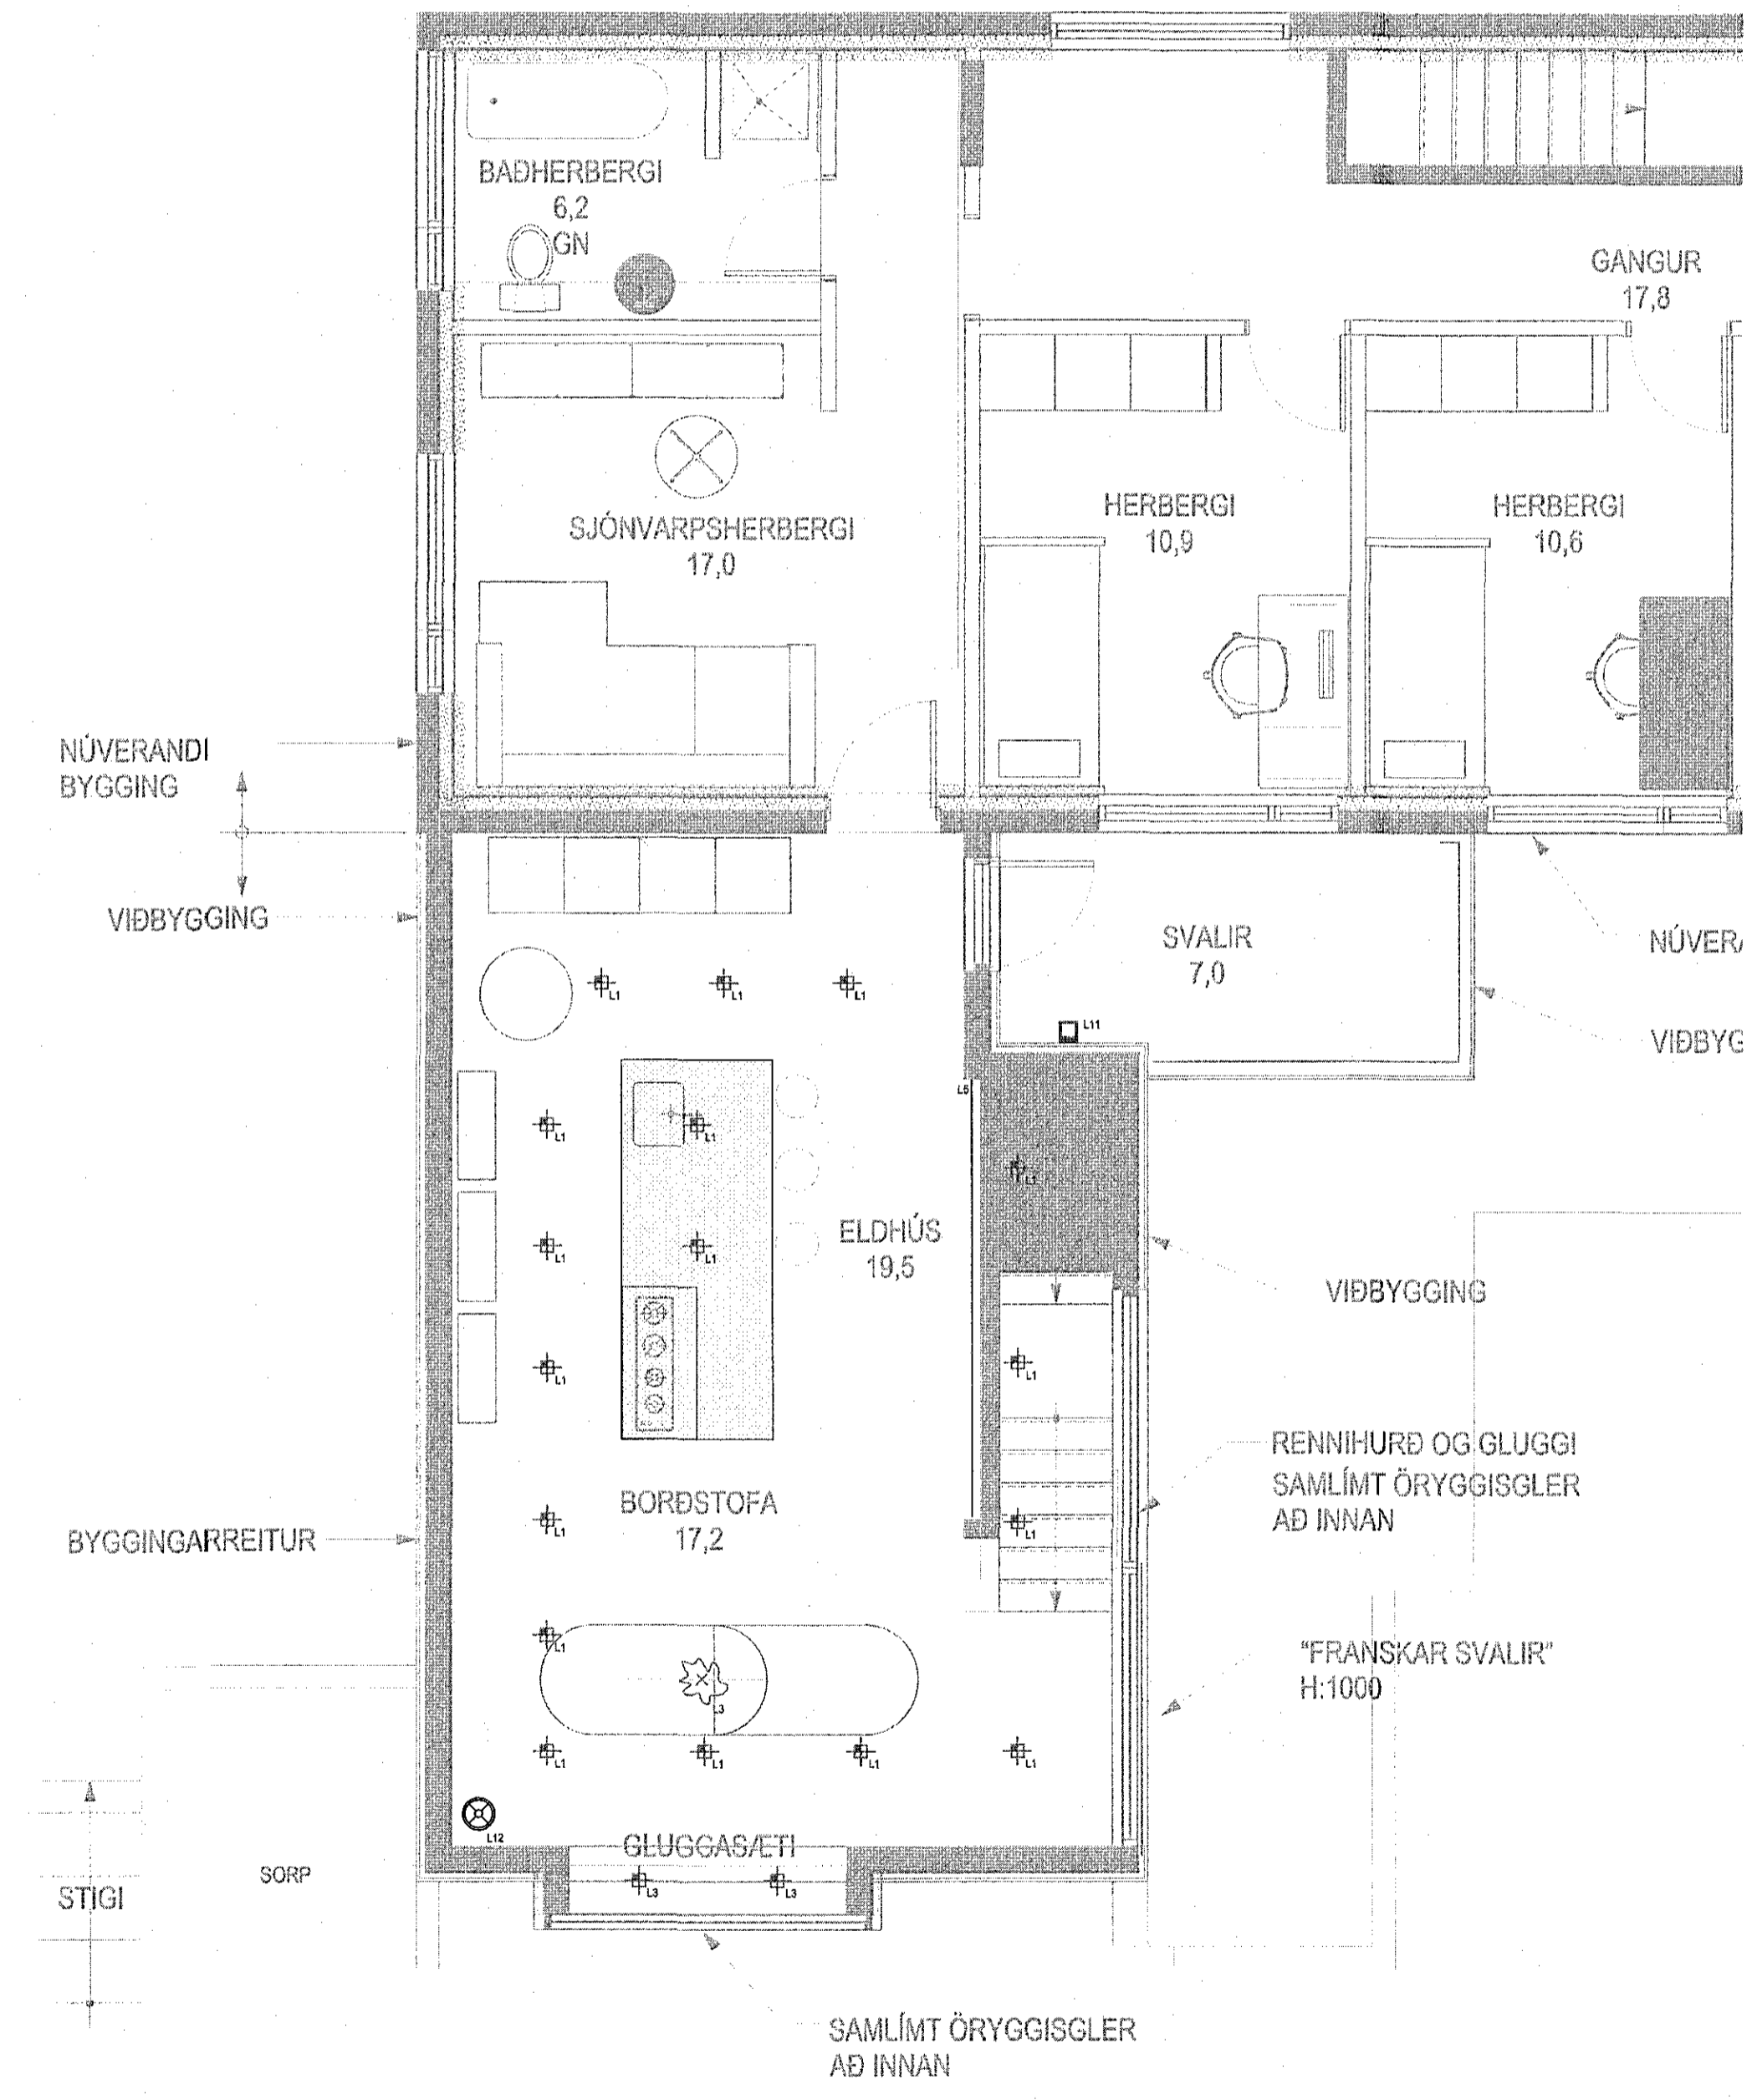


2.hæð

Skýringar:

- Lagnir séu 3x1,5q huldur 16mm plastpípuögn.
 - Smáspennulagnir séu 20mm plastpípuögn.
 - Mástraumur rofa sé 10A og tengla 16A.
 - Hæð á rofum sé 110cm, tenglar og smáspenna 20cm.
 - Hæð á veggjósnum 170cm.
 - Hæð á veggjósnum á böðum sé 200cm.
 - Hæð á útljósnum sé 170cm.
 - Hæð á tenglum í bílskúr sé 110cm.
 - Staðsetningar á létum veggjum mældar af arkitekta teikningum.
 - Nákvæmar staðsetningar í eldhúsi og böðum ákveðist í samráði við eiganda og arkitekt.
 - Öll mál miðast við fullfrágengin gólf og á miðja dós.
- Nema annars sé getið.

Skj.

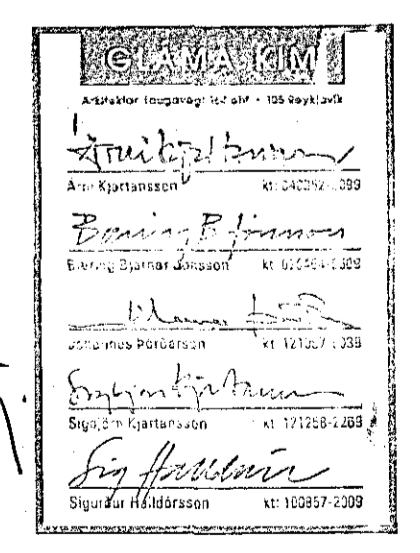

Verkhelti Erluás 31 Viðbygging 221 Hafnarfjörður		
Lýsing Grunnmynd hæða Rafögn Lamplan og skýringar Skýringar		
Dags Jan 2018	Kvarði 1/50	Blaðið A1
Hönnuður GV	Teiknaði GV	
Blaðið 1 af 2	Verknúmer 1801-234	
Gunnar Viggósson kt: 010564-3449 Lögfráttir rafteikningafræðingur Suðurlási 28 110 Reykjavík Sími: 822-2855 e-mail: gvigo@simnet.is Samb.: Gunnar Viggósson		