Samþykkt þann 05. feb. 2018
byggingarfulltrúinn í Kópavogi

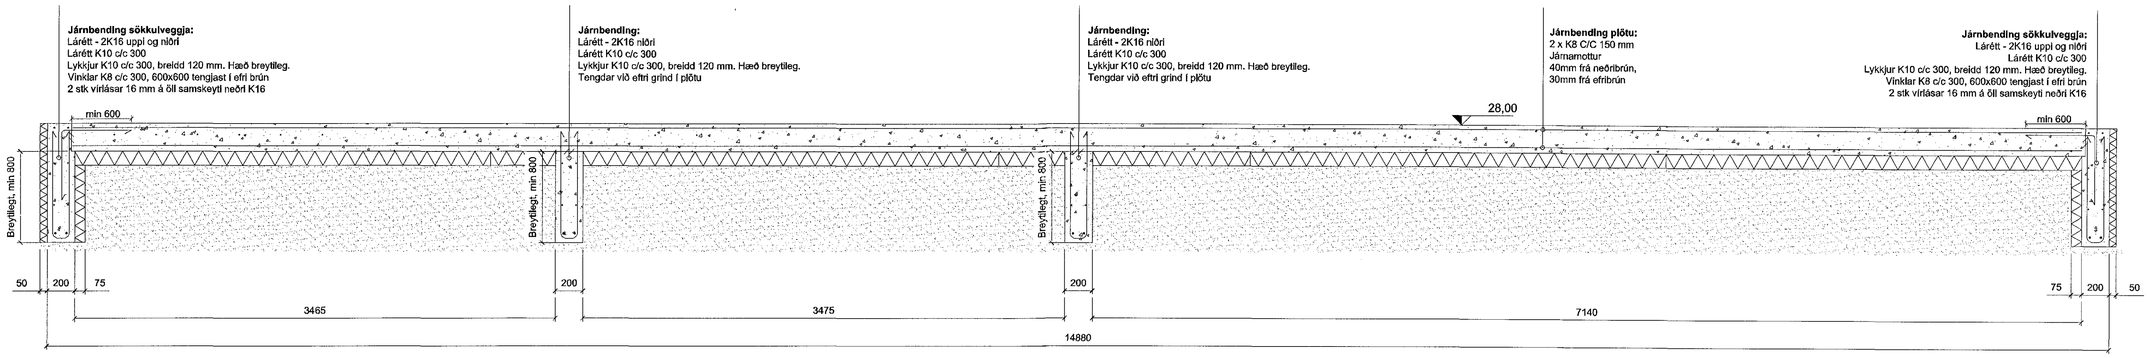

06 / 102B **Þversnið, sökklar. Hús nr. 70**
1:20

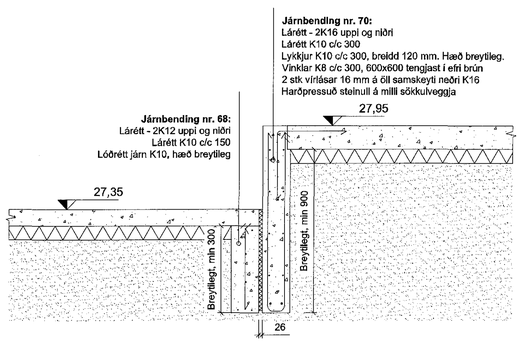

05 / 102B **Snið, sökklar milli húsa nr. 68 og 70**
1:20

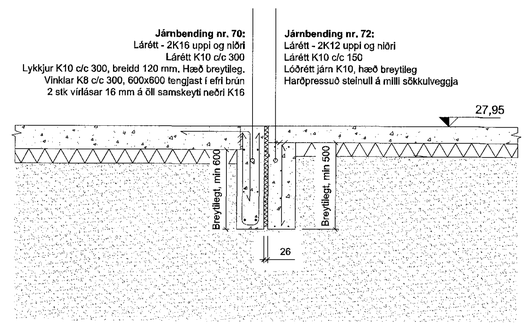

07 / 102B **Snið, sökklar milli húsa nr. 70 og 72**
1:20

Breyting: Ábm: Dags:

Hannað	GÓ	Teiknað	EG/AB	Yfirfarið	TG
Nafn hönnuðar	Guðmundur Ósvaldsson				
Kennitala:	061254-3239		Dags:	30.1.2017	
Undirskrift:					

Kvistavellir 66-72

Snið í sökkla, hús nr. 70

Verknr.	K66-72	Teikning nr.	Útg.
Frumst. bl.	A1	104B - A	
Mælikvarði	1:20		