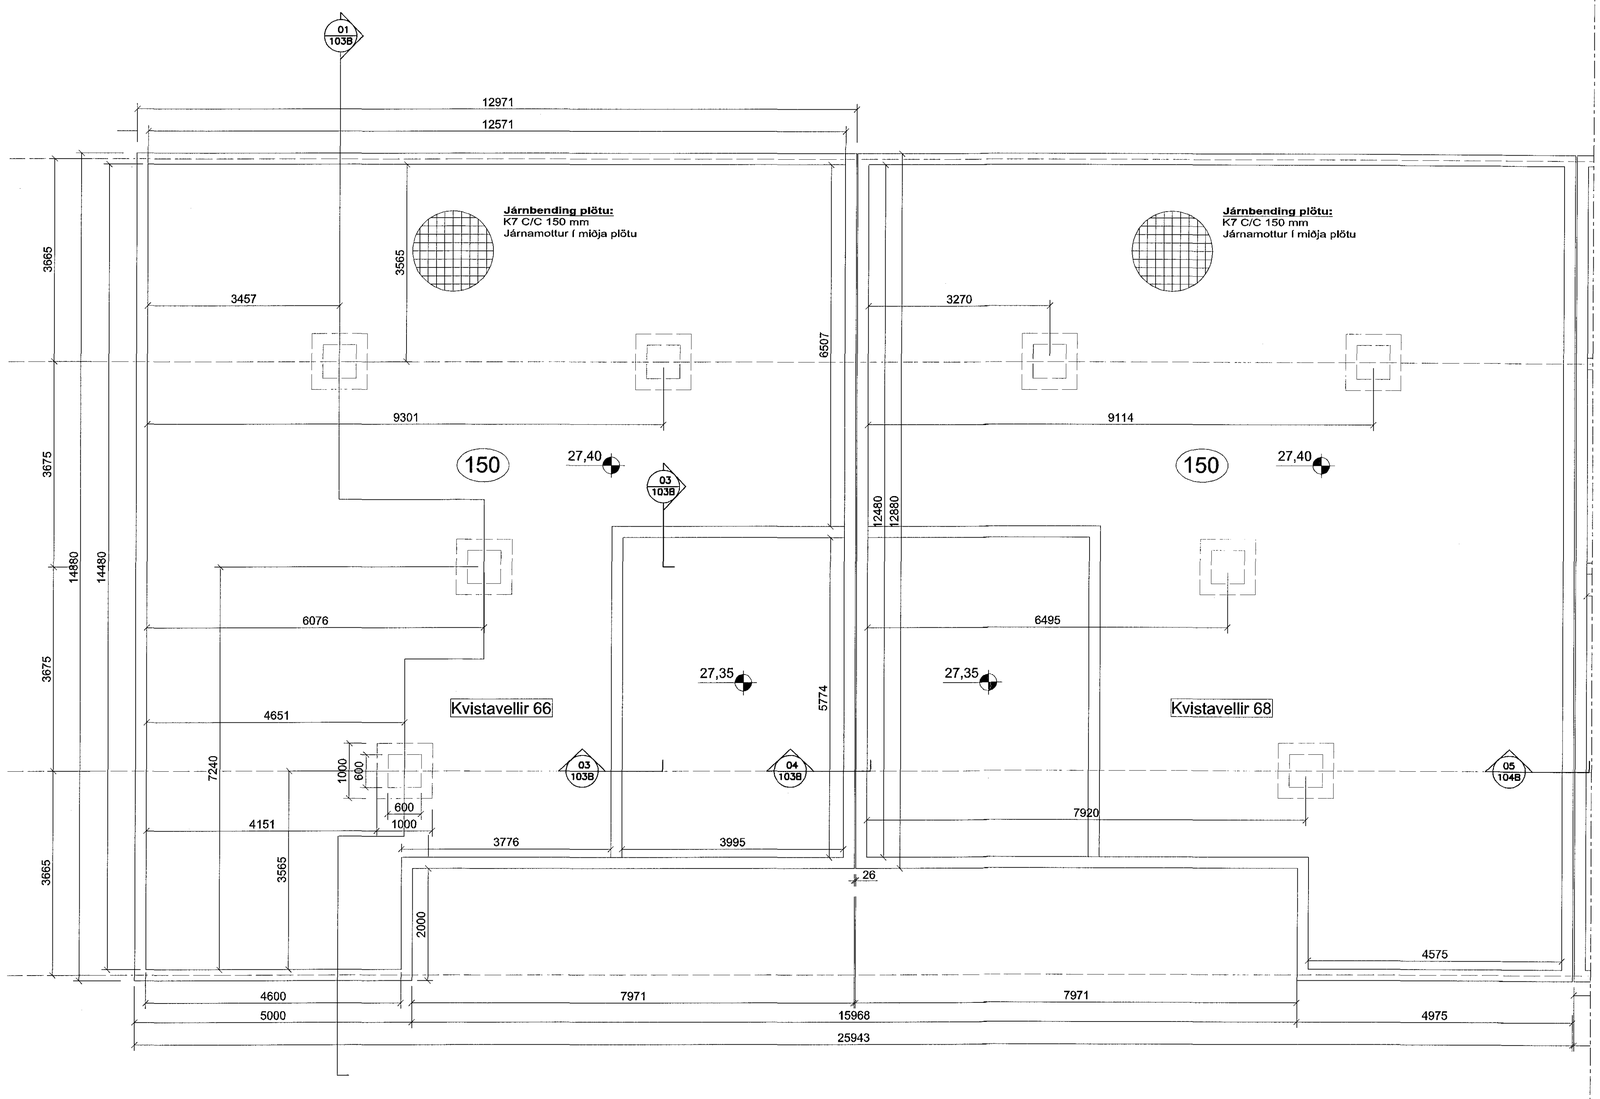

Samþykkt þann
05. feb. 2018
byggingafulltrúinn í Hafnarfirði

Almennt:
Þessi teikning sýnir hús nr 66 og 68 . Sökklar þeirra eru spegilmyndir sem speglast um miðlínu á milli húsanna. Plötuþykktir og járnbending eru eins í báðum húsunum og allir sökkulveggir eru 200 mm þykkir.
Kraftar eru fluttir til jarðar í gegnum veggi og súluundirstöður.
Öll horn á teikningunni eru rétt horn.

Breyting: Ábm: Dags:

Hannað GÓ	Teiknað EG/AB	Yfirfarið TG	
Nafn hönnuðar: Guðmundur Ósvaldsson			
Kennitala: 061264-3239		Dags: 30.1.2018	
Undirskrift:			

Kvistavellir 66-72

Grunnmynd sökkla hús nr. 66-68

Verknr.	K66-72	Teikning nr.	Útg.
Frumst. bl.	A1	101B - A	
Mælikvarði:	1:50		