
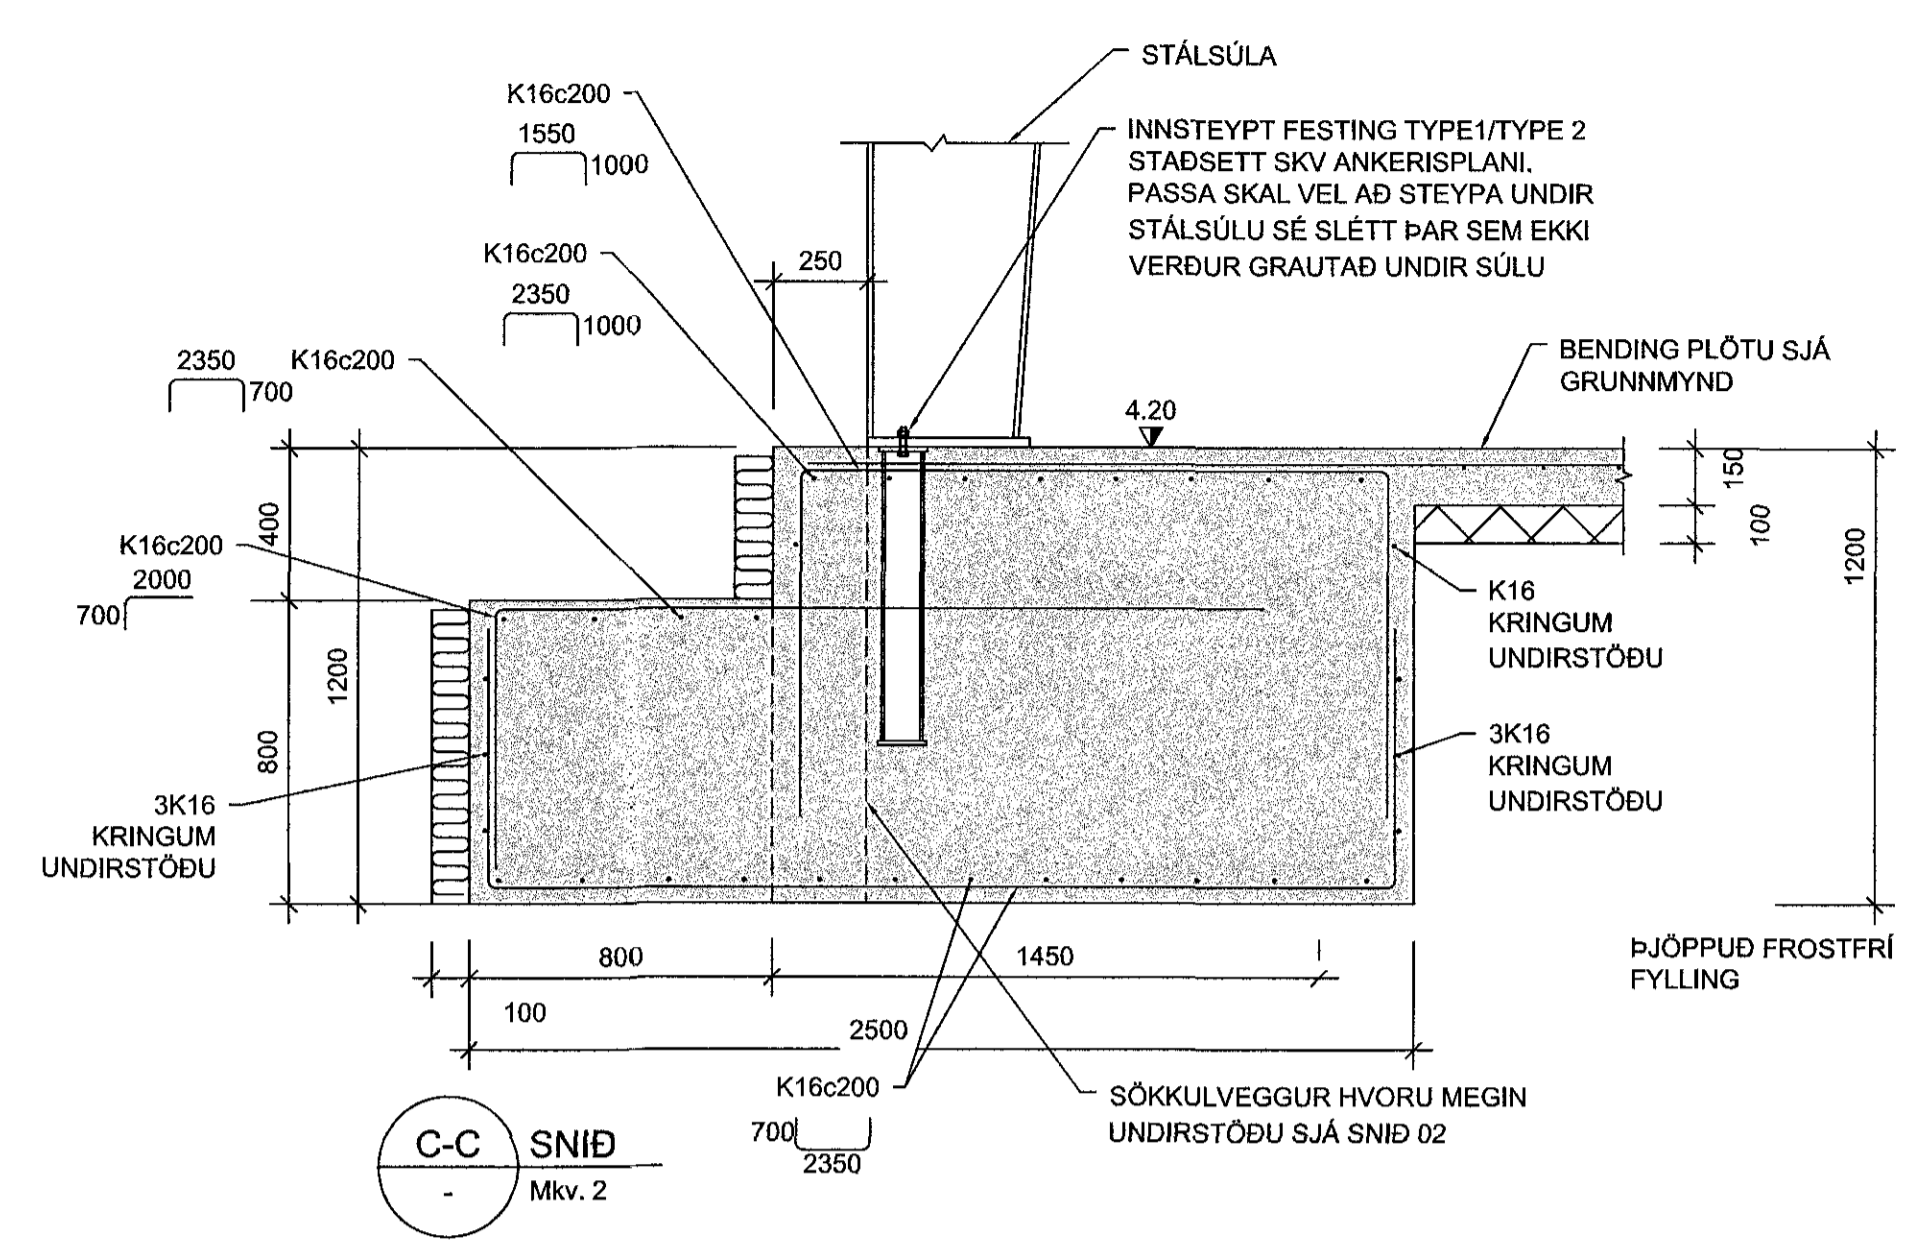


1711449 31.01.2018

Sambýktki barn
07. feb. 2018
Byggingafráttíðni

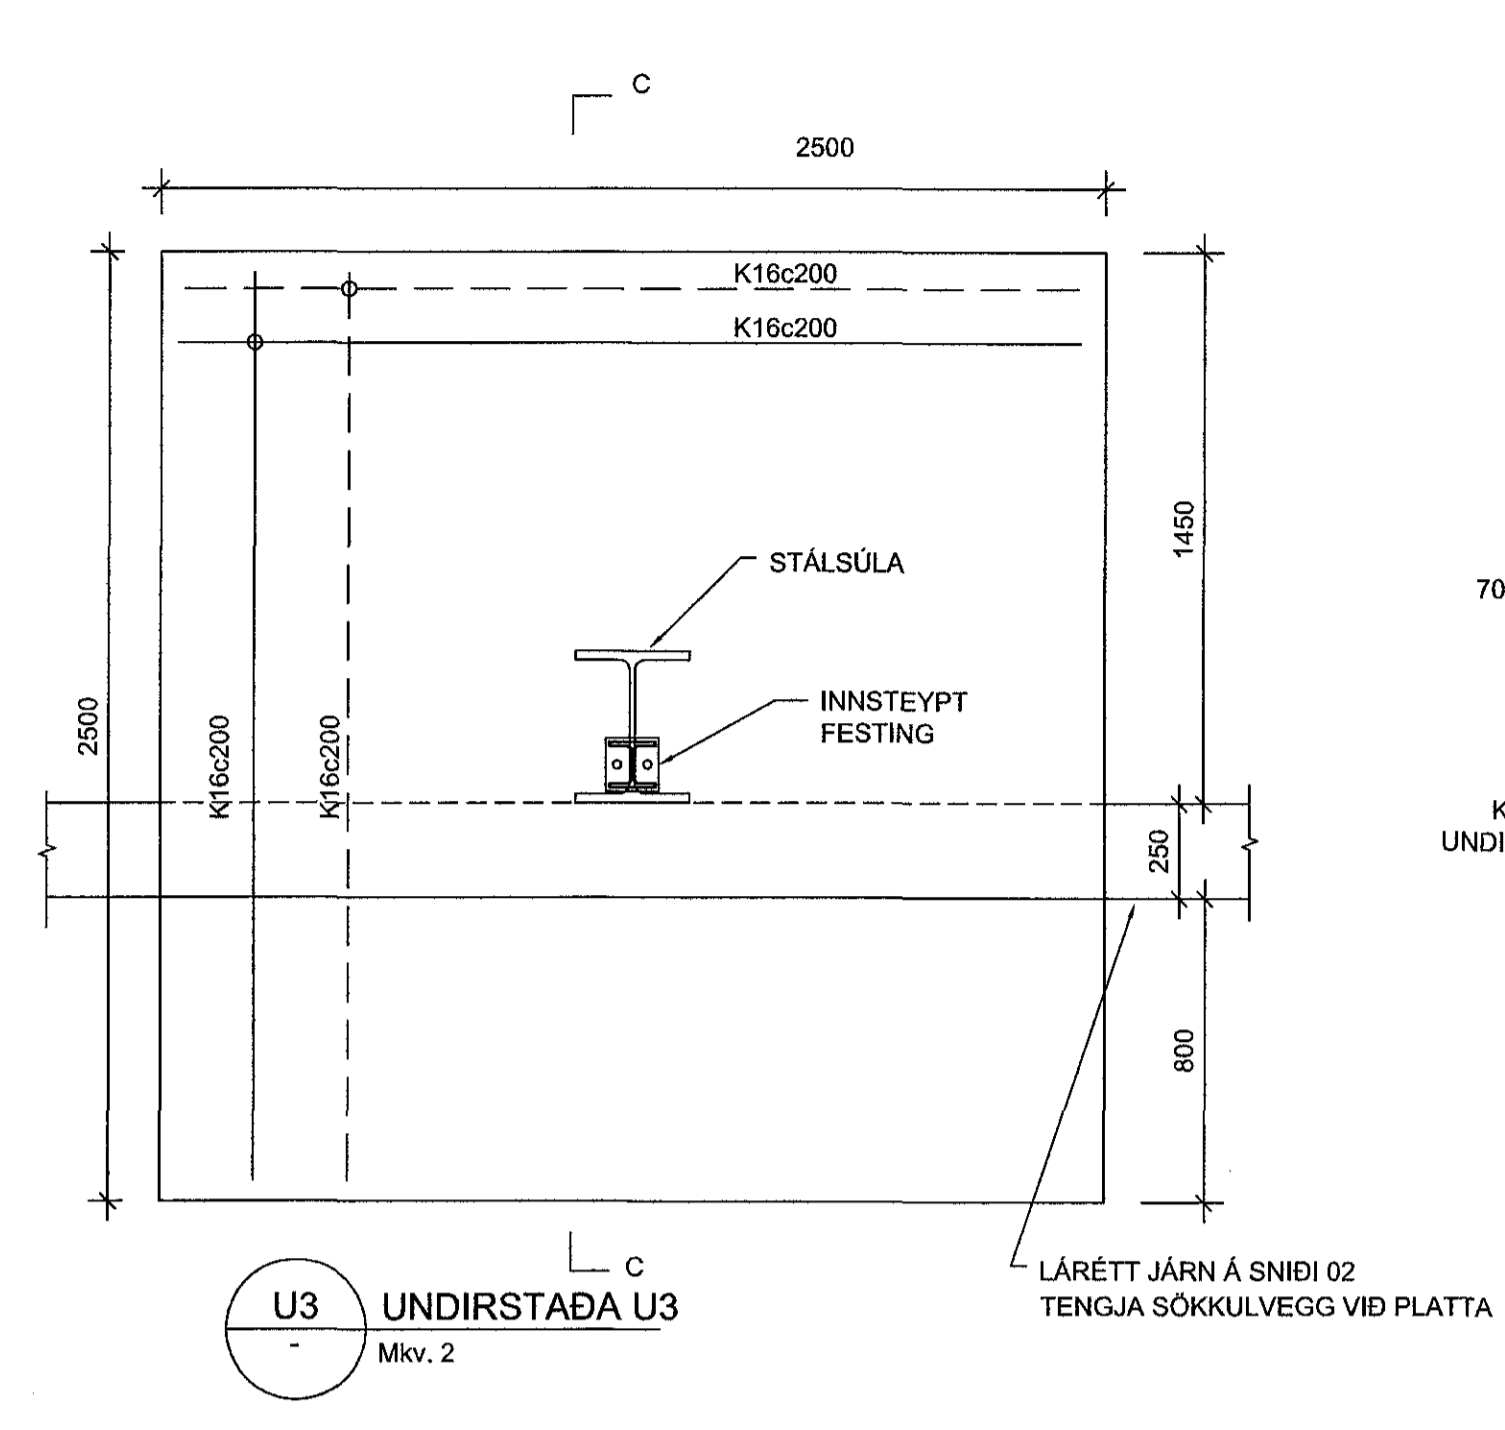

ATH!:
ALMENNAR SKÝRINGAR SJÁ TEKN. B001

SÉU JÁRNABAKKAR NOTADIR Í STAÐ VINLAU-LYKKJA SKULU PEIR VALDIR ÞANNIG AD JÁRNAMAGNID SÉ ÞAD SAMA.

EINANGRUNARBYKKTIR ERU
-100mm PLASTEINANGRUN UNDIR BOTNPLÖTU
-100mm PLASTEINANGRUN NIÐUR MED SÖKKUL

GRUNNUR FYLLIST MED FROSTPOLINNI GRÚS EDA ÖÐRU VIÐURKENNDU FROSTPOLNU EFNÍ.
ÞJAPPA SKAL Í 300mm LÖGUM MED 60kg VIBRASLEDA. FARA SKAL A.M.K. ÞRÍJÁR YFIRFERÐIR Á HVERT LAG. VIÐ ÞJÖPPUN MÁ HÆÐARMUNUR FYLLINGAR EKKI VERA MEIRA EN 500mm (NEMA Í STÖDVEGGJUM). HLUTFALL KÖRNA, MINNA EN 0.02mm SKAL EKKI VERA MEIRA EN 3% AF ÞYNGD FYLLINGAREFNISINS. ENGINN STEINN Í FYLLINGUNNI MÁ VERA STÆRRI EN 1/3 AF LAGBYKKT VIÐ ÞJÖPPUN.

KJARNABORA/SAGA MÁ FYRIR LÖGNUM EF EKKI HEFUR VERID GERT FYRIR ÞEIM Í UPPSTEYPU.




LAGNAGÖT ERU BREIDD OG HÆÐ 200x200. UPPGEFIN KÓTI ER Á NEDRI BRÚN GATS. LENDI KÓTI Á GATI UNDIR NEDRI BRÚN SÖKKULS (HÁÐ SÖKKULDYPT) MÁ LIGGUR LÖGNIN UNDIR SÖKKULVEGG.

YFIRFARA SKAL ALLAR MÁLSETNINGAR OG HÆÐARKÓTA M.T.T TEIKNINGA ARKITEKTA OG GERA HÖNNUÐUM VIÐVART EF MISRVEMI FINNST.

INNSTEYPTAR STÁLFESTINGAR Í SÖKKUL SJÁ TEIKNINGAR B103-B104

EINANGRUN UNDIR BOTNPLÖTU 24 kg/m3

LAGNAGÖT/ÚRTÖK Í SÖKKLA SJÁ LAGNATEIKNINGAR

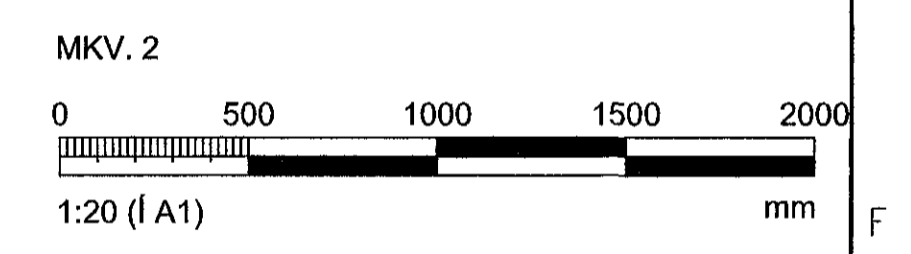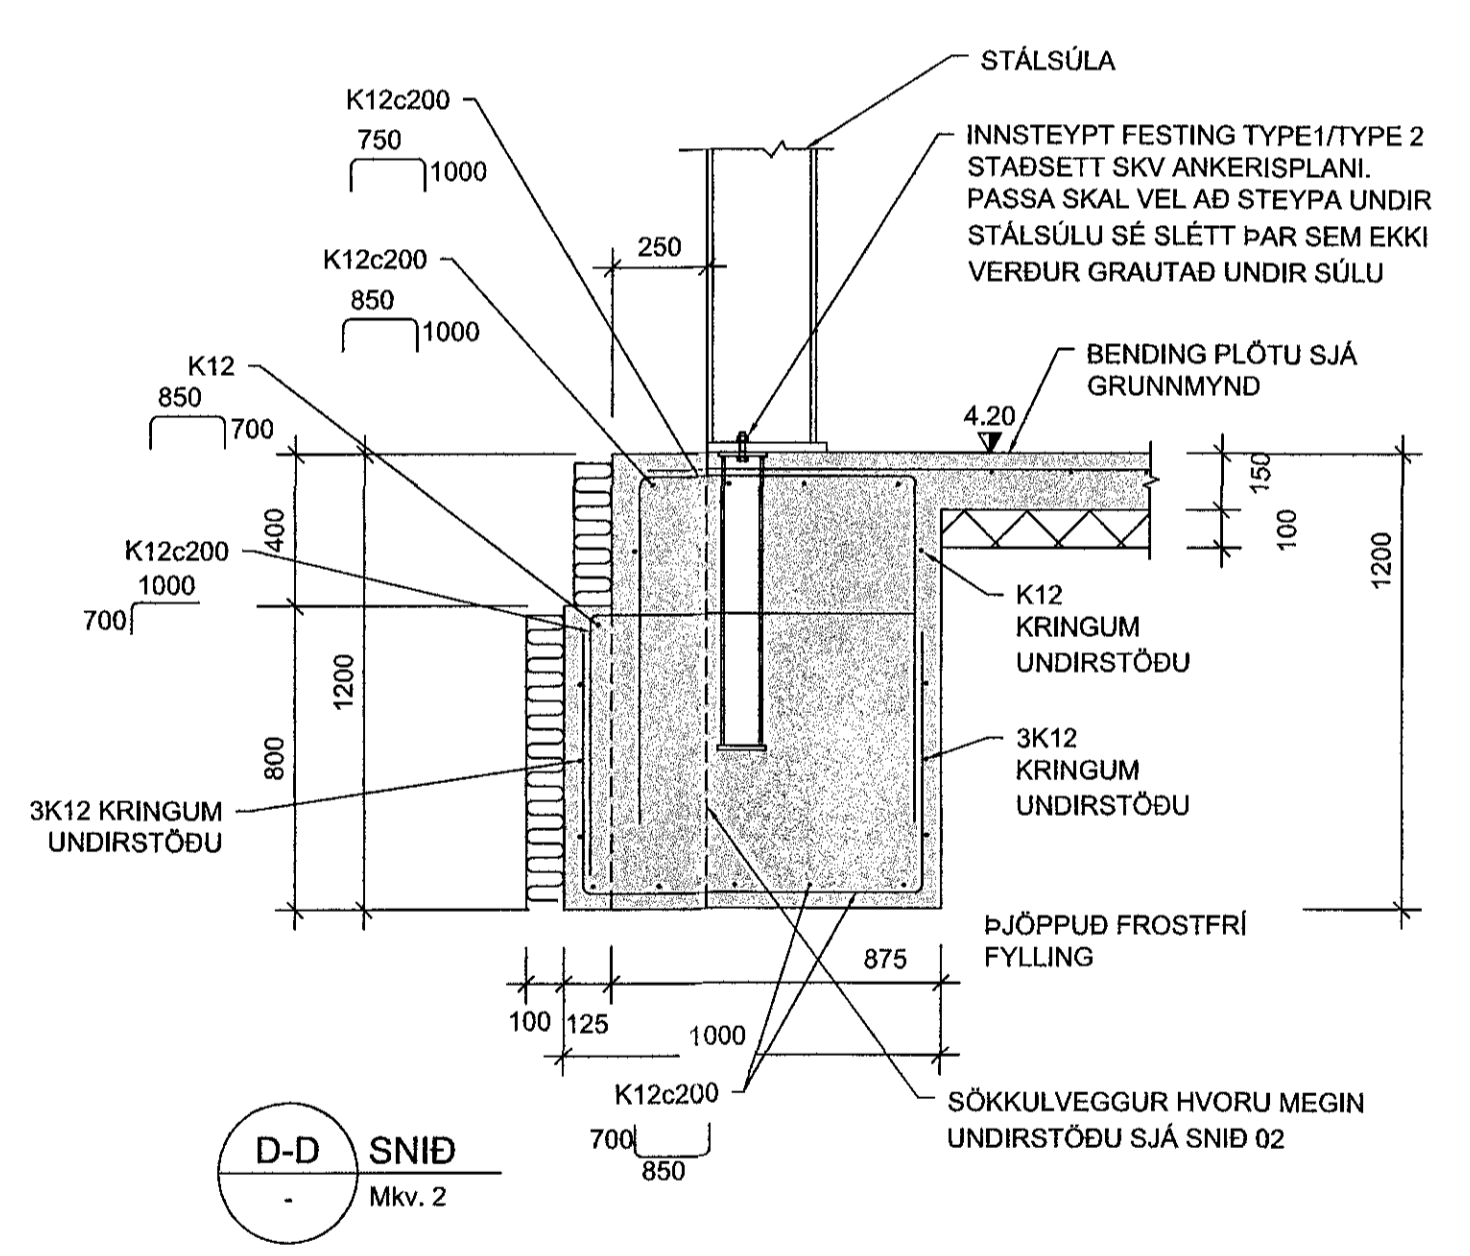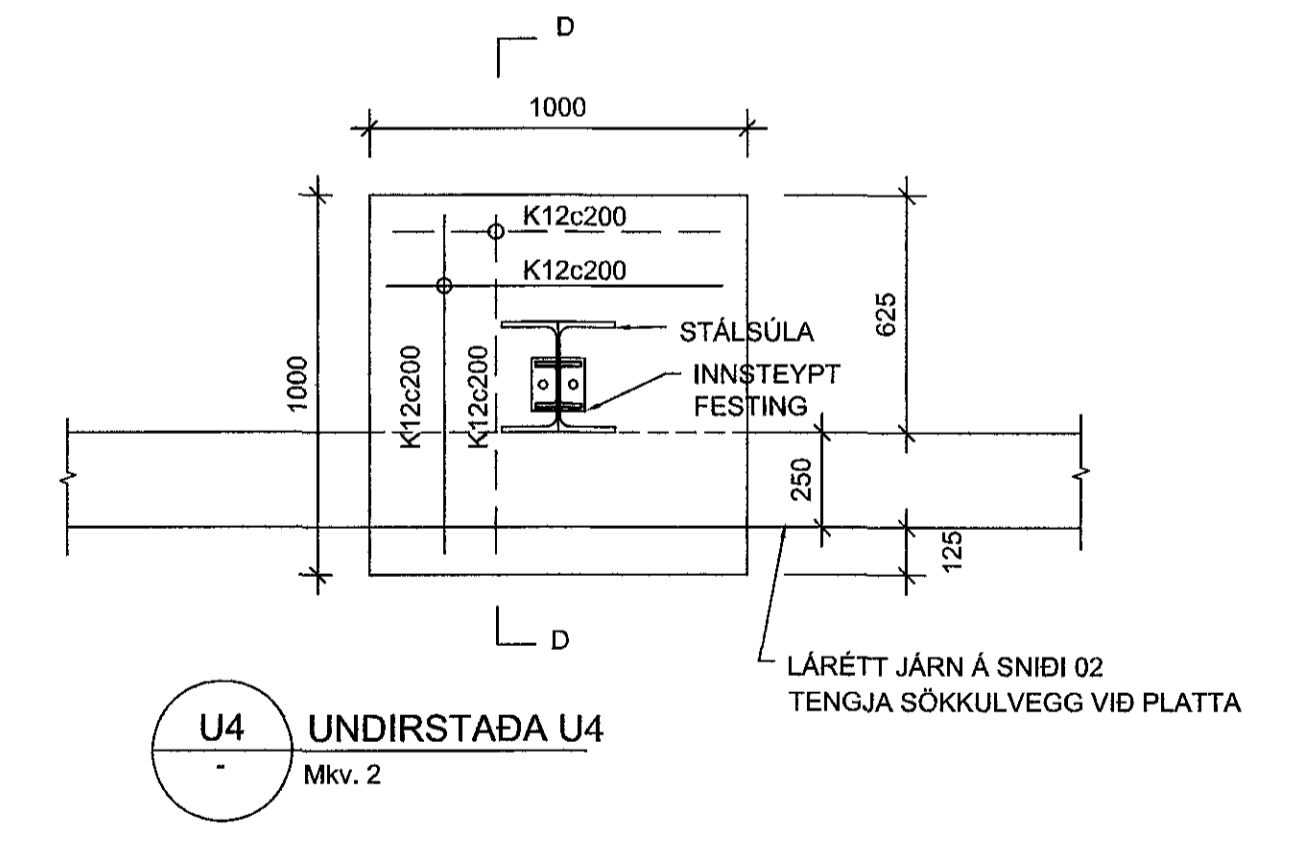

ARTIÐNADALHÖNNUNAR: INGLINN H HAFSTAD KT:020861-7469

BREYTINGAR

NR.	DAGS.	BREYTING	SR.
1	24.01.2018	FRUMDAGÁFA	HÖG

NEW NORDIC
engineering

NEW NORDIC ENGINEERING ehf. kt. 520914-1450
HILÐASMÁRI 19, 201 KÓPÁVOGUR
nne@nne.is, S.8544080,(F.JJ)8993577/(HOO)8993077(SAO)

SAMBÝKKT Hákon Óttó Ólafsson 300577-3169

VERK
ÓSEYRARBRAUT 27
HAFNARFJÖRÐUR

TEIKNING
BURÐARVIRKI
SNID OG DEILU
UNDIRSTÖÐUPLATTAR U3 OG U4

HANNAÐ	TEIKNAD	YFIRFARA	MELKVARÐI
SAÓ	SAÓ	HÓO	1/20

DAGS. 24.01.2018 VERK NR. 17062 TEIKNING NR. B202 ÚTGAFA NR. 1