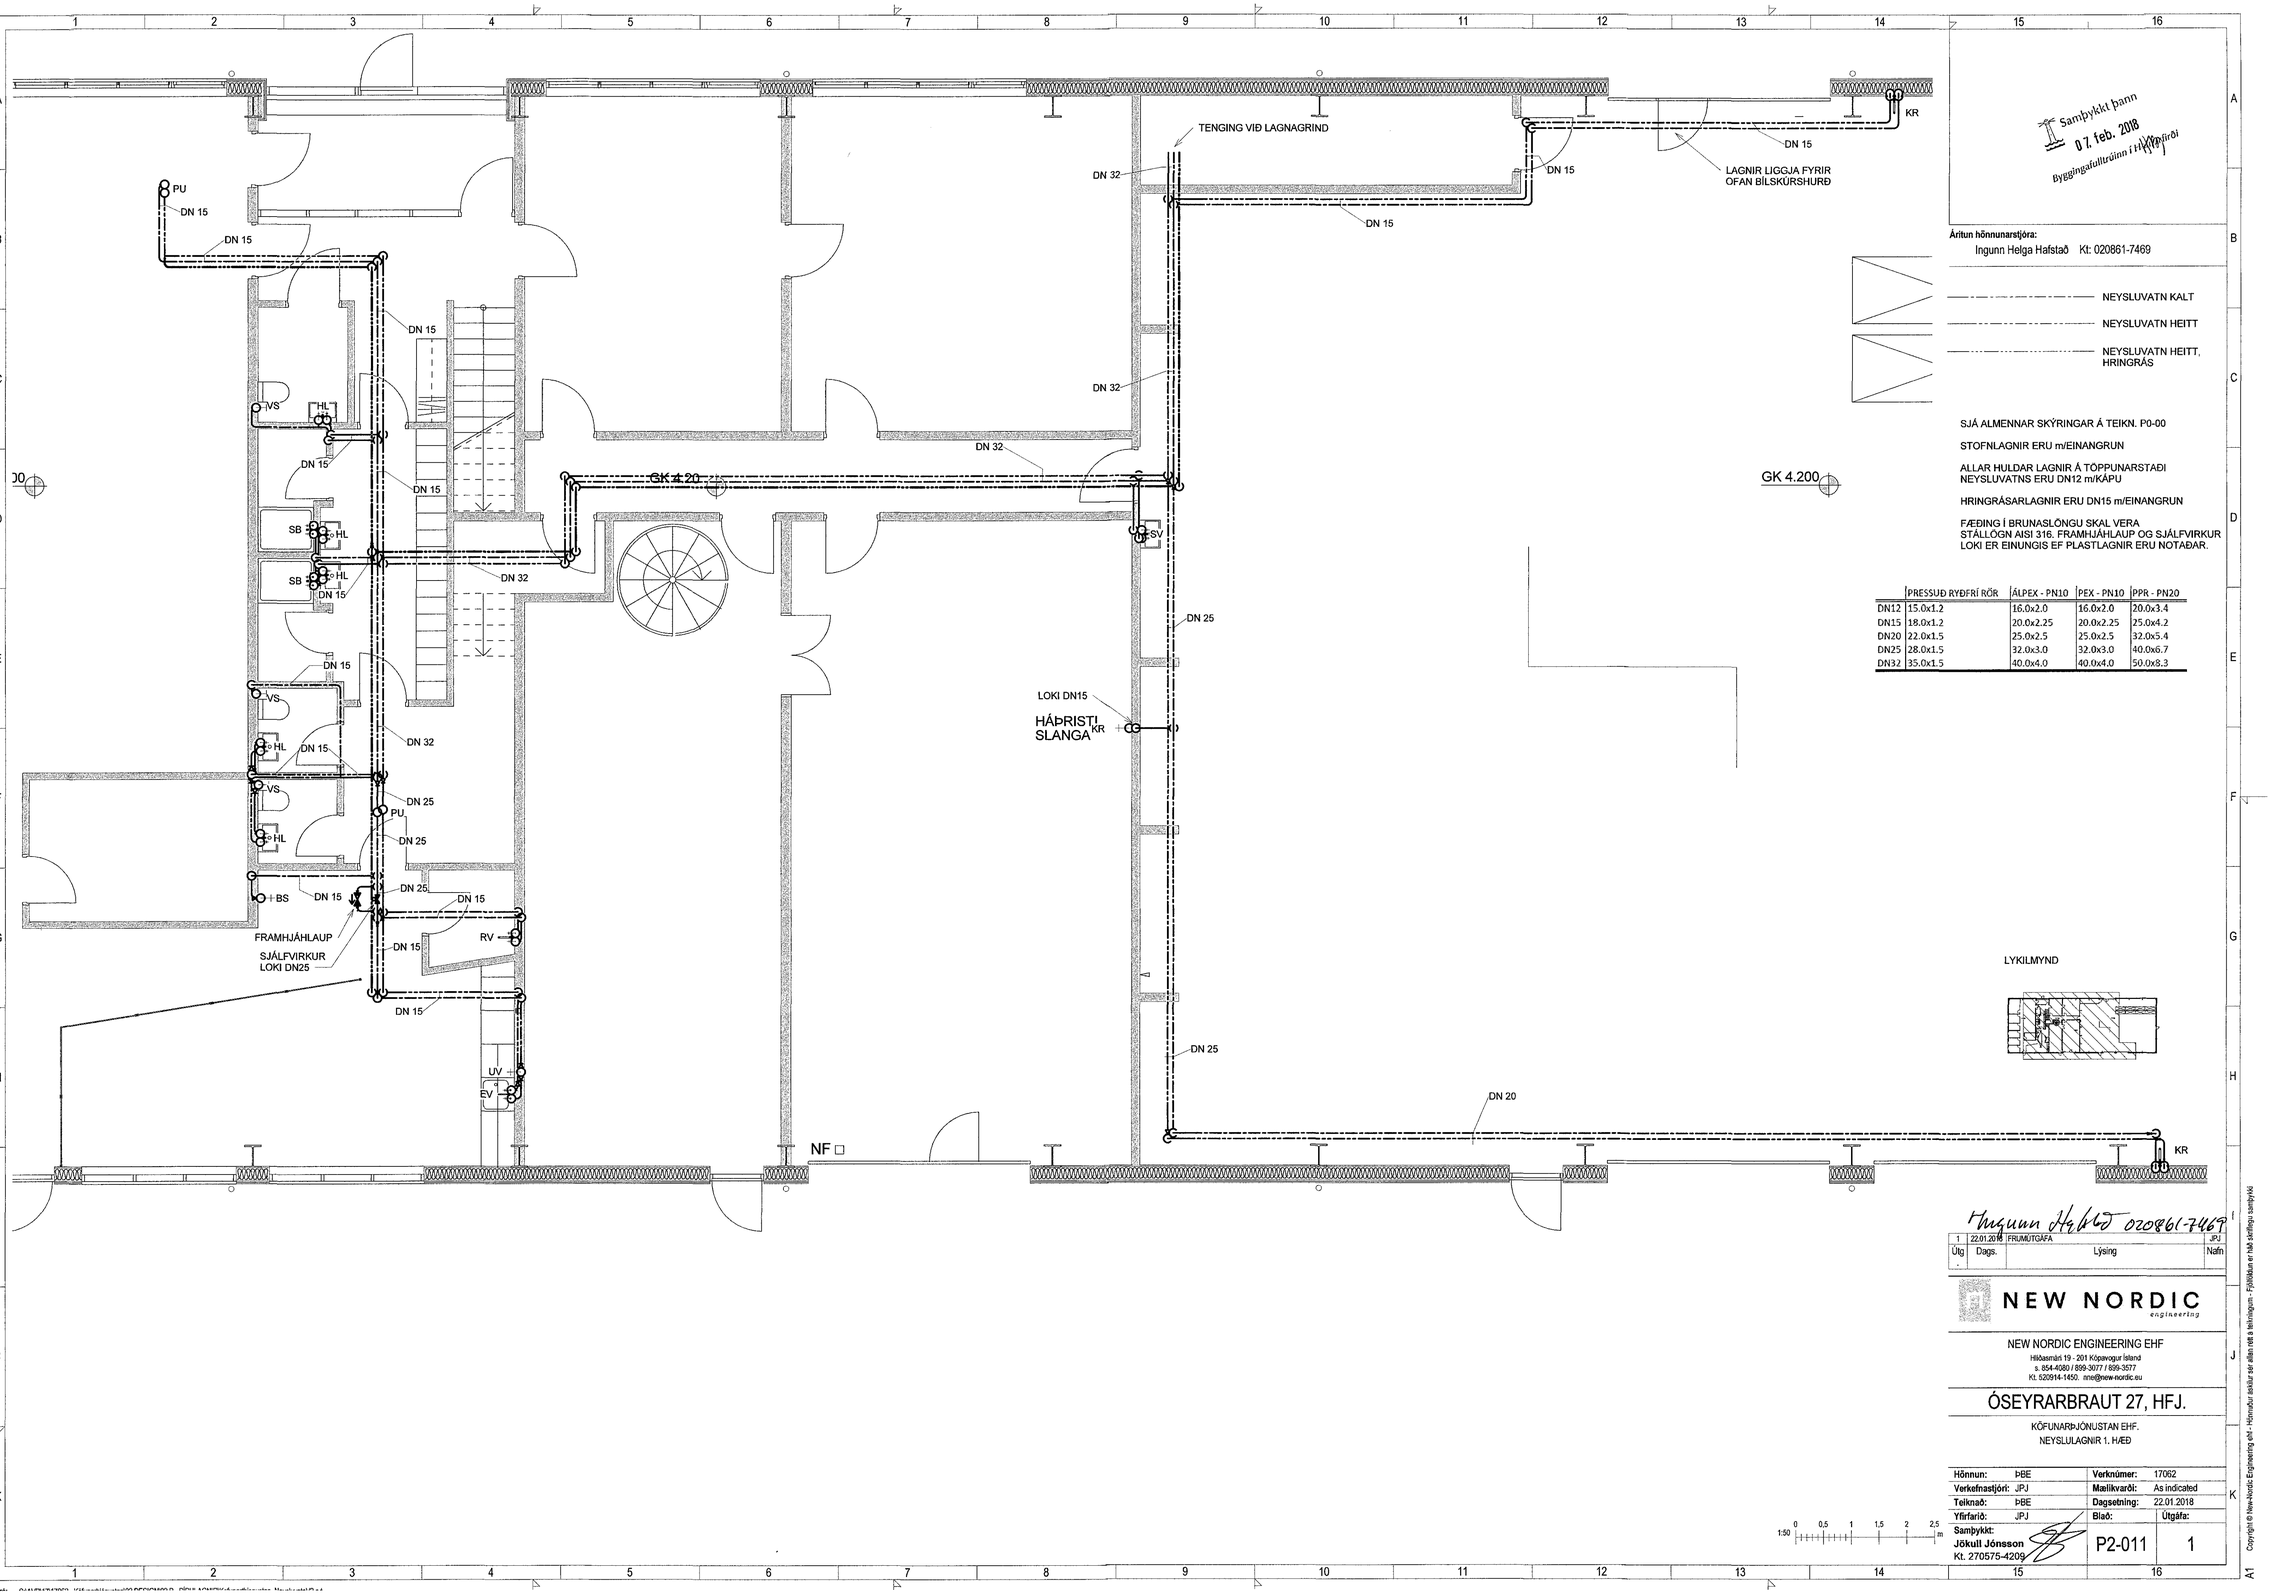

Samþykkt þann 07. feb. 2018
Byggingafulltrúinn í Hafnarfirði

Áritun hönnunarstjóra:
Ingunn Helga Hafstað Kt: 020861-7469

NEYSLUVATN KALT
NEYSLUVATN HEITT
NEYSLUVATN HEITT, HRINGRÁS

SJÁ ALMENNAR SKÝRINGAR Á TEIKN. P0-00

STOFNLAGNIR ERU m/EINANGRUN

ALLAR HULDAR LAGNIR Á TÖPPUNARSTAÐI NEYSLUVATNS ERU DN12 m/KÁPU

HRINGRÁSARLAGNIR ERU DN15 m/EINANGRUN

FÆÐING Í BRUNASLÖNGU SKAL VERA STÁLLÖGN AISI 316. FRAMHJÁHLAUP OG SJÁLFVIRKUR LOKI ER EINUNGIS EF PLASTLAGNIR ERU NOTAÐAR.

	ÞRÝSTUÐ RYÐFRÍ RÖR	ÁLPEX - PN10	PEX - PN10	PPR - PN20
DN12	15.0x1.2	16.0x2.0	16.0x2.0	20.0x3.4
DN15	18.0x1.2	20.0x2.25	20.0x2.25	25.0x4.2
DN20	22.0x1.5	25.0x2.5	25.0x2.5	32.0x5.4
DN25	28.0x1.5	32.0x3.0	32.0x3.0	40.0x6.7
DN32	35.0x1.5	40.0x4.0	40.0x4.0	50.0x8.3

Ingunn Hafstað 020861-7469

Útg	Dags.	Lýsing	Nafn
1	22.01.2018	FRUMÚTGÁFA	JPJ

NEW NORDIC engineering

NEW NORDIC ENGINEERING EHF
Hlíðasmári 19 - 201 Kópavogur Ísland
s. 854-4080 / 899-3077 / 899-3577
Kt. 520914-1450. inn@new-nordic.eu

ÓSEYRARBRAUT 27, HFJ.

KÖFUNARÞJÓNUSTAN EHF.
NEYSLULAGNIR 1. HÆÐ

Hönnun:	ÞBE	**Verknúmer:**	17062
Verkefnastjóri:	JPJ	**Mælikvarði:**	As indicated
Teiknað:	ÞBE	**Dagsetning:**	22.01.2018
Yfirfarið:	JPJ	**Blað:**	**Útgáfa:**
Samþykkt: Jökull Jónsson Kt. 270575-4209		P2-011	1

1:50 0 0,5 1 1,5 2 2,5 m

Plot: 01/7/18
Save: 26.1.2018 11:39:36

Copyright © New Nordic Engineering ehf - Hönnuður áskilur sér allan rétt á teikningum - Fjölföldun er háð skriflegu samþykki