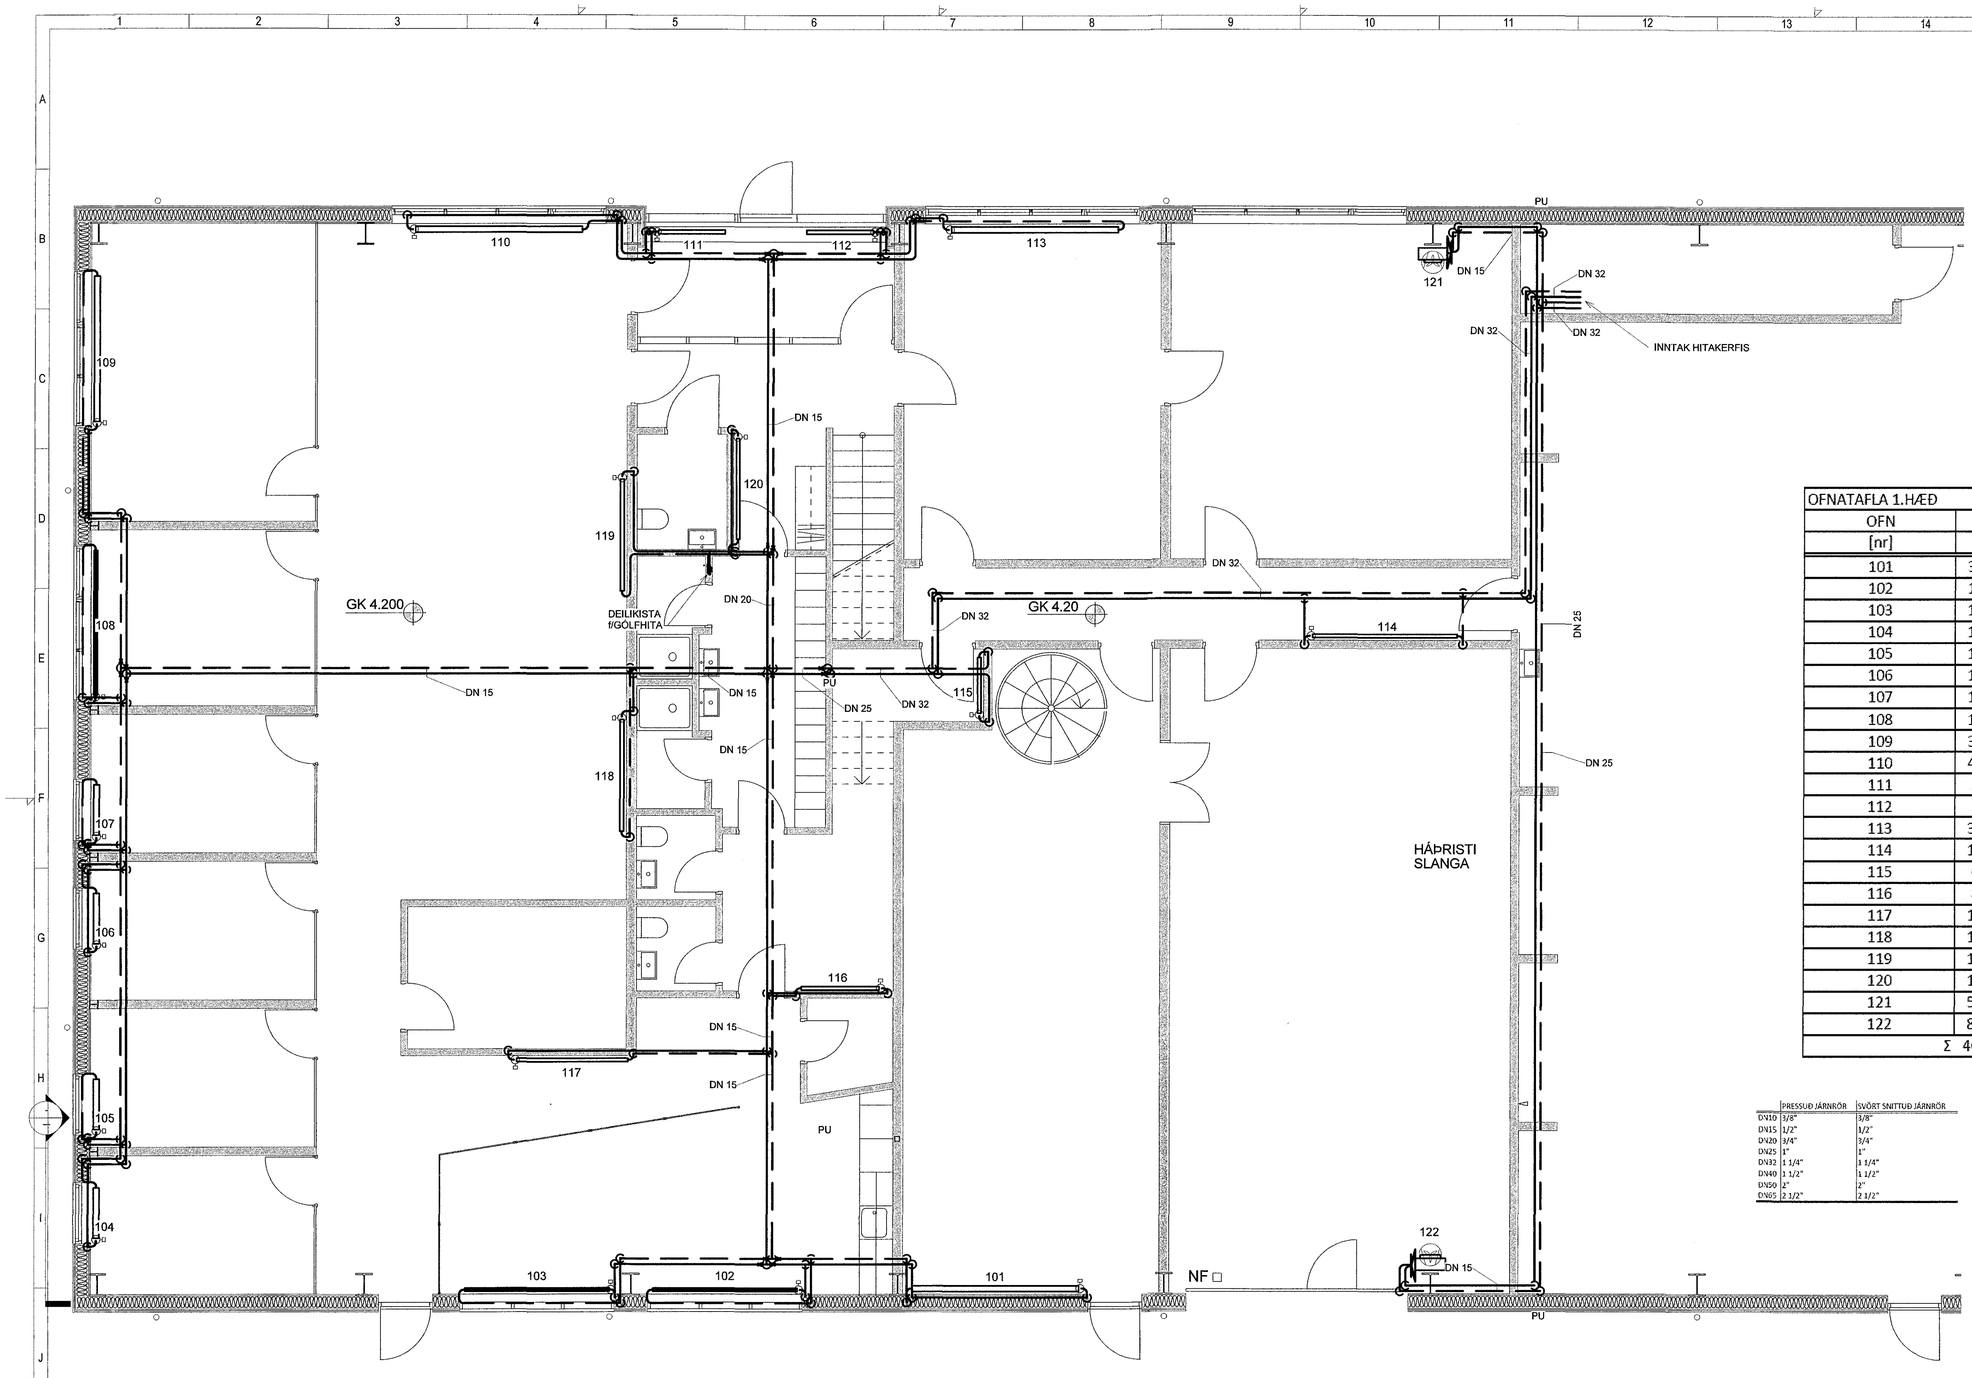

Samþykkt þann 07. feb. 2018
Byggingafulltrúinn í Reykjavík

Áritun hönnunarstjóra:
Ingunn Helga Hafstað Kt: 020861-7469

HITI FRAMRÁS
HITI BAKRÁS

SJÁ ALMENNAR SKÝRINGAR Á TEIKN. P0-00

STOFNLAGNIR ERU m/EINANGRUN.
LAGNIR ERU DN10 NEMA ANNAÐ SÉ TEKIÐ FRAM.
HULDAR LAGNIR SKULU VERA EINANGRAÐAR OG SÝNILEGAR LAGNIR AÐ OFNUM ÓEINANGRAÐAR OG MÁLAÐAR.

OFNATAFLA 1.HÆÐ ΔT 35

OFN [nr]	AFL [W]	GERÐ	HÆÐ [mm]	LENGD [mm]
101	3576	22	600	3000
102	1396	11	500	2600
103	1396	11	500	2600
104	1073	22	600	900
105	1073	22	600	900
106	1073	22	600	900
107	1073	22	600	900
108	1396	11	500	2600
109	3099	22	600	2600
110	4381	VKM2	700	3800
111	547	VK+V	280	1200
112	547	VK+V	280	1200
113	3576	22	600	3000
114	1497	11	600	2400
115	624	11	600	1000
116	873	11	600	1400
117	1247	11	600	2000
118	1756	21	600	2000
119	1756	21	600	2000
120	1122	11	600	1800
121	5640	Hitablásari		
122	8170	Hitablásari		
Σ 46891 W				

	PRESSUÐ JÁRNRÖR	SVÖRT SNITTUÐ JÁRNRÖR
DN10	3/8"	3/8"
DN15	1/2"	1/2"
DN20	3/4"	3/4"
DN25	1"	1"
DN32	1 1/4"	1 1/4"
DN40	1 1/2"	1 1/2"
DN50	2"	2"
DN65	2 1/2"	2 1/2"

LYKILMYND

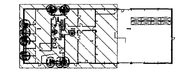

Hönnuður Hafstað 020861-7469

Útg	Dags.	Lýsing	Nafn
1	25.01.2018	FRUMÚTGÁFA	JPJ

NEW NORDIC engineering

NEW NORDIC ENGINEERING EHF
Hlíðasmári 19 - 201 Kópavogur Island
s. 854-4080 / 899-3077 / 899-3577
Kt. 520914-1450. nne@new-nordic.eu

ÓSEYRARBRAUT 27, HFJ.

KÖFUNARÞJÓNUSTAN EHF.
HITALAGNIR 1. HÆÐ

Hönnun:	ÞBE	Verknúmer:	17062
Verkefnastjóri:	JPJ	Mælikvarði:	As indicated
Teiknað:	ÞBE	Dagsetning:	22.01.2018
Yfirfarið:	JPJ	Blað:	Útgáfa:
Samþykkt: Jökull Jónsson Kt. 270575-4209		P3-012	1

1:50 0 0,5 1 1,5 2 2,5 m

Plot: 01/17/18
Save: 23.1.2018 15:43:46

Copyright © New Nordic Engineering ehf - Hönnuður áskilur sér allan rétt á breytingum - Fjölföldun er háð skriflegu samþykki

A1