



Samþykkt þann 01. mars 2018
 Byggingafræðingur

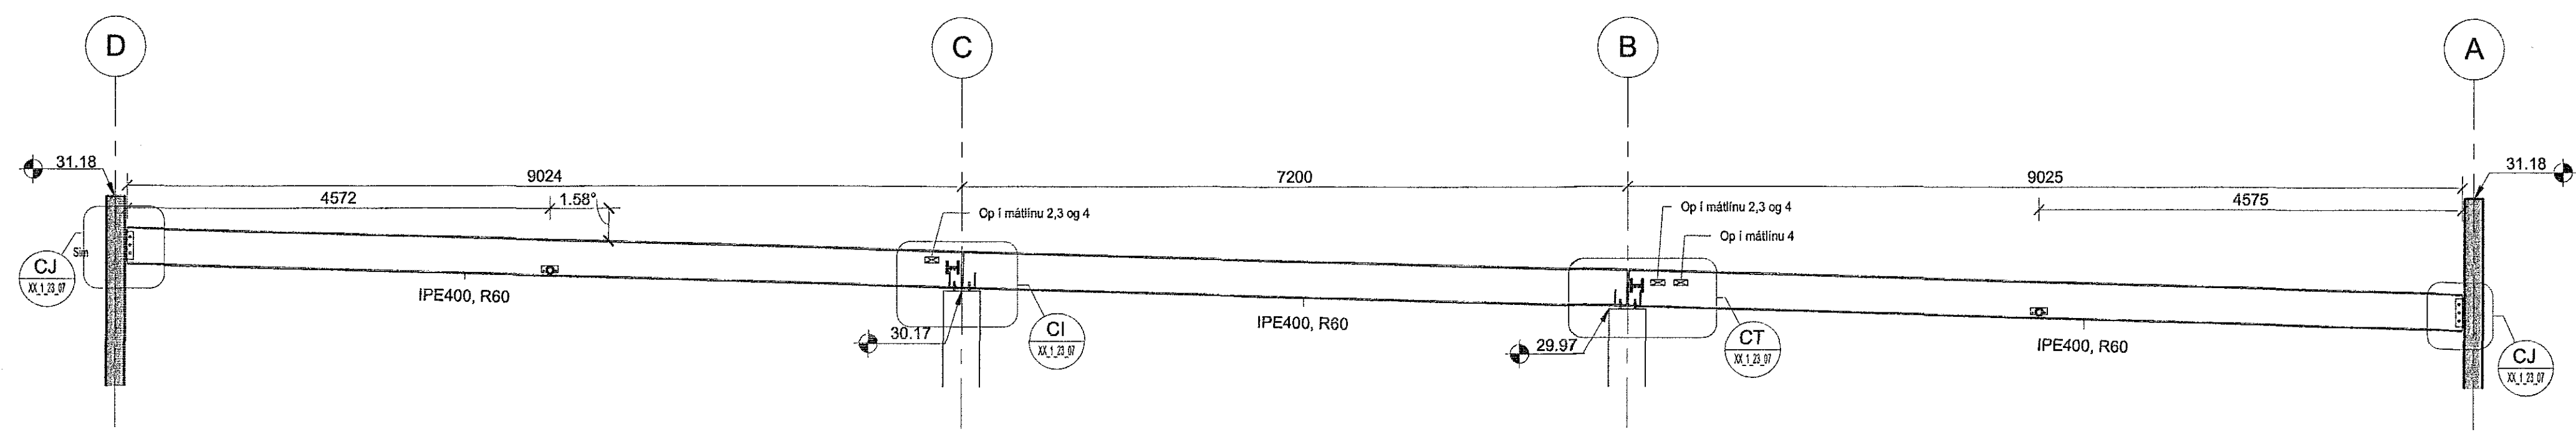

BS Snið BS
 03.1.21.01 1 : 50

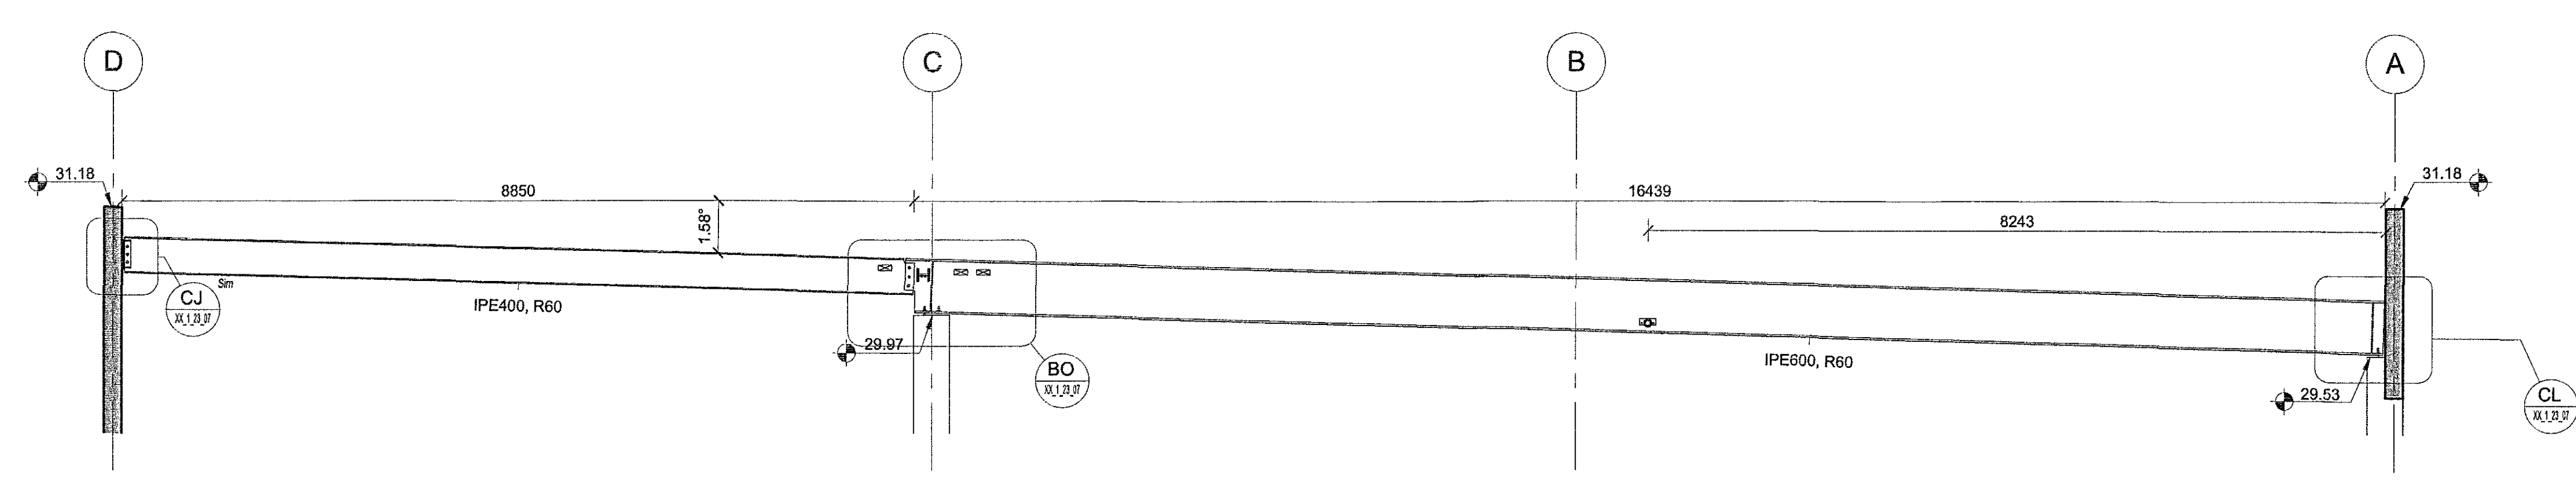

BR Snið BR
 03.1.21.01 1 : 50

Útg.	Dags.	Skýring	Br.afi	Yfirf.
A	17.11.2017	Verkefning	BJP	ÓAI
B	16.02.2018	Tæki upplýsingur og piltu breytt	BJP	ÓAI

Skýringar
 Allt smíðastál í þaki skal vera í styrkleikaflokki S235JR.
 Verktaki skal framleiða og reisa öll stálvirki ásamt því að útbúa nauðsynlegar smíða- og málsteikningar ("shop drawings") og aðrar þær teikningar er nam telur þurfa til uppsetningar stálverkanna umfram teikningar hönnuða. Sýnileg burðarkerfi skulu mynda heilstætt kerfi, þannig að ásynð þeirra verði í samræmi við óskir arkitekts og kennisnið á teikningum burðarþolshönnuða.
 Verktaki skal sannreyna málsteikningar með mælingum á verkstað.
 Sjá einnig skýringarblað fyrir stálvirki, XX_1_04_05 og aðrar burðarþolssteikningar og teikningar annarra hönnuða sem tilheyra þessu verki.

Yfirborðsméðhöndlun:
 Stálbita sem lenda inni í innveggjum (HEA140 bitar) skal grunna með góðum smíðagrunni t.d. sinkríkum epoxygrunni. Þurflímubýkkt grunnsins skal vera 25-40 µm.

Stálvirki í mállinum 2-8 og stálvirki í mállinum 1 og 9 skal brunamála þannig að þeir uppfylli brunakröfu R60. Stálburðarvirki skal grunna og brunaverja með eldvörnarmálningu og yfirmála eins og sýtt er fyrir önnur sýnileg stálvirki. Eldvörnarmálning og aðferð skal vera viðurkennt af Mannvirkjastofnun eða vottunaraðila sem stofnunin viðurkennir og þarf að tryggja sem R60 brunavörn á stálvirki þannig að hitastig í stálinu fari ekki yfir 550°C þegar virkið verður fyrir stöðluðri brunastreum í 60 mínútur skv. ISO 834 (DS 1051.1). Taka skal tillit til þess að nauðsynleg efnisnotkun er háð þversnóssálgisleikum burðarhlutanna sem verja skal. Verktaki skal sýna fram á að UJA-húttali sé náð í öllum tilfellum. Undirvinna og framkvæmd skal vera í fullu samræmi við fyrirmæli framleiðanda og forsendur viðurkenningarinnar. Að verki lögnum skal verkð tekið út og vottað af Mannvirkjastofnun eða aðila sem stofnunin viðurkennir. Grunnarmálning, eldvörnarmálning og yfirmálning þurfa að hafa hver annart.

Önnur sýnileg stálvirki sem ekki þarf að brunaverja skal mála með málinu frá viðurkenndum málingarframleiðanda. Það málingarkerfi sem verktaki hyggst nota skal allt vera frá sama framleiðanda og þannig valið að það henti. Verktaki skal leggja tilöggu að málingarkerfi fyrir verkkaupa til samþykktar. Frekari kröfur til yfirborðsméðhöndlunar er að finna í verkýsingu fyrir stálverk.

ÁRITUN ADALHÖNNUNDA:
ÚTI
 ARKITEKTAR
 BALDUR Ó. SVAVARSSON
 ARKITEKT FÁI SAMMÁK
 120337 5149

EFLA
 VERKFRÆÐISTOFA
 sími 412 6000 www.efla.is

World Class
 Tjarnarvelli 7
 221 Hafnarfjörður

Burðarvirki
 Stálvirki
 Snið

TEKNIÐGAFER	SLAÐSTÆR	HANNAÐ	BJP
2768-004	A1	TEKNAÐ: KJZ	
XX_1_23_06		YFRIFRÁÐ: ÓAI	
DAGS:	MELKUVARÐI	UTGÁFA	
17.11.2017	1 : 50		B

SAMÞYKKT: Þjarni 7 - P. 1/55 -
 KENNITALA: 291163-5139