Gataplan -1h-mátl.-1-2 / A-G-hluti-A

Samþykkt þann
13 mars 2018
Byggingafulltrúinn í Hafnarfirði

Áritun samræmingarhönnuðar

Dagsetning samþykktar teikningar/aðaluppdrátta

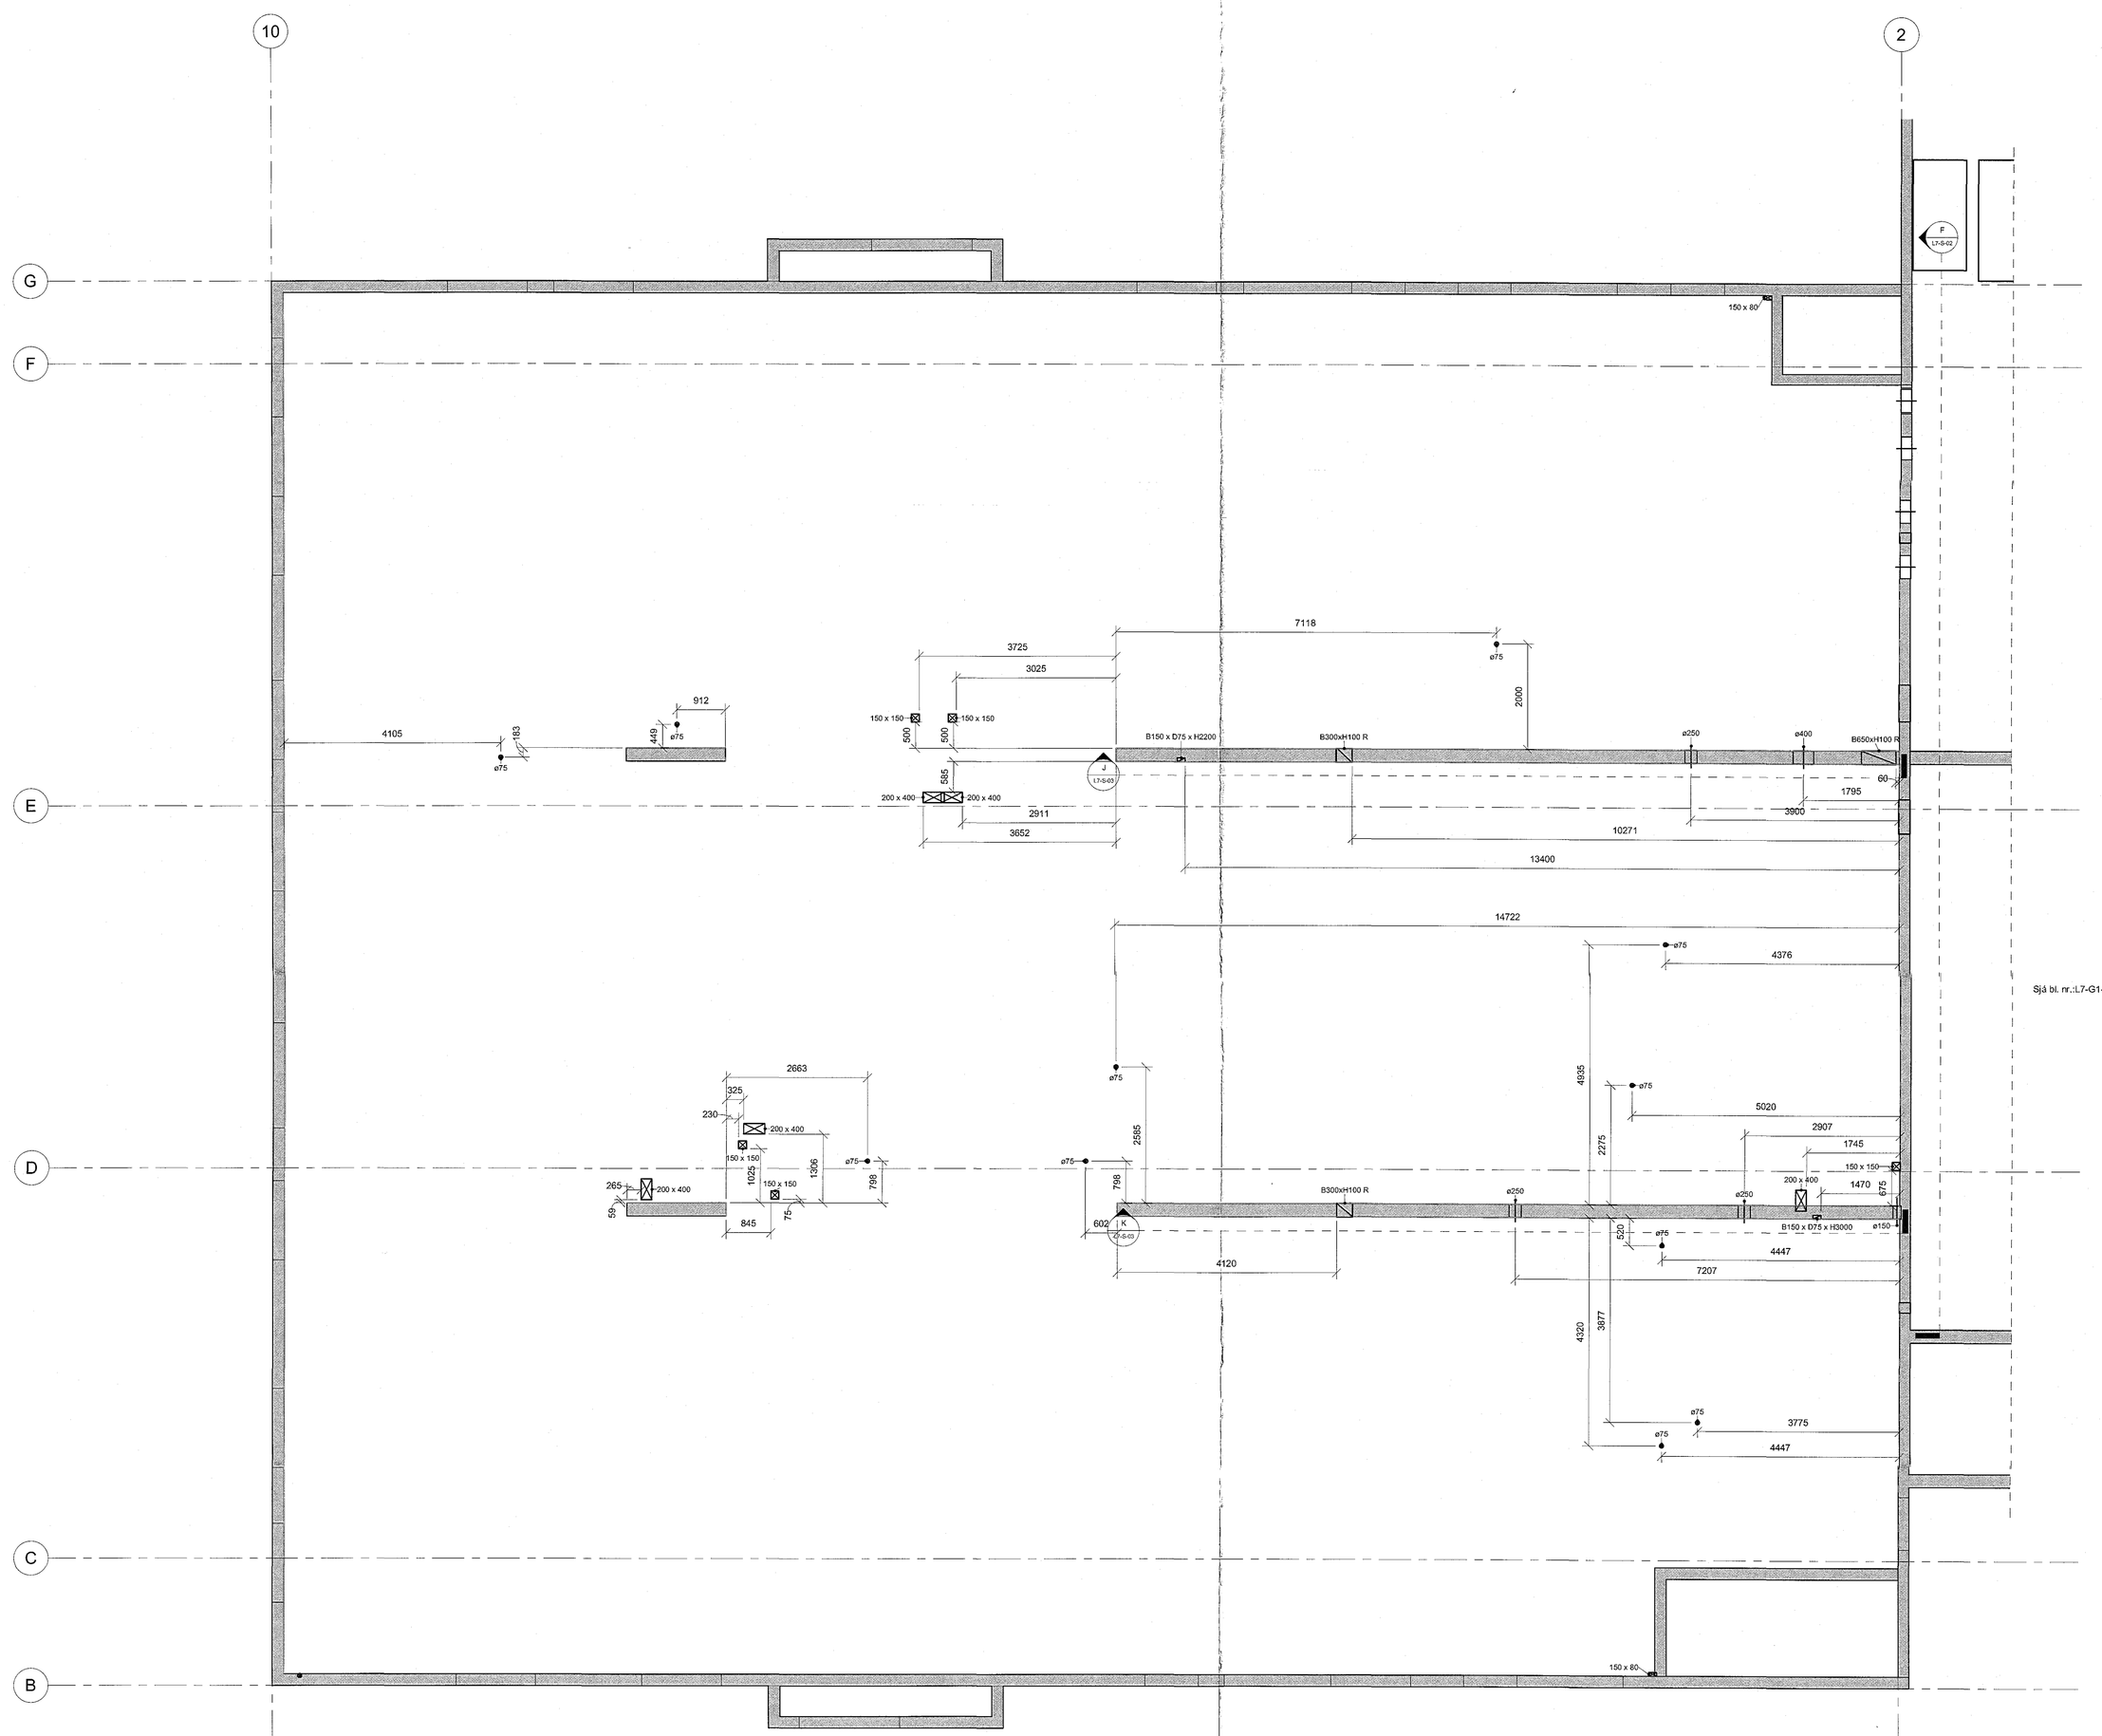

Sjá bl. nr. L7-G1-02

Gat í undirstöðu, gat í vegg:
BXaLxa = kóð á neðri brún gats
Baaa x Hbbb = breidd x hæð (mm)

Gat í undirstöðu, gat í vegg:
BXaLbx = kóð á neðri brún gats
Baaa x Hbbb = breidd x hæð (mm)

Skalt gat í vegg:
MHa.... = MÆLIKÓÐ gats

/ R =
Merking á skötum og körfurörum gólum f. raflagnir.

Tilvísanir:

Almennar skýringar L7-VI-01

Br.	Dags.	Breyting	Rskn.

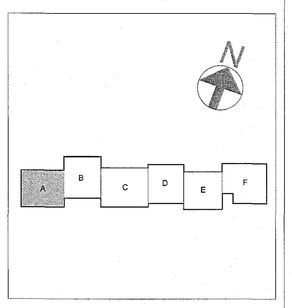

Verkteikning

VSÓ RÁÐGJÖF
NORÐURTORGI, 101 REYKJAVÍK, SÍMI 585 6500, HEITAVAG.is/grind

Hádegisskarð 1, Hafnarfirði
Skóli, mhl. 01

Gataplan	Hannað í tölvukerfi: 6/1/1994
Plata yfir 1. hæð, veggir 1. hæð	Yfirfarið:
Grunnmynd hluti A	Samþykkt: Kjartan Helgason
	Kt.: 050257-5909
Kvarði: 1:50	Reiknað: 20.02.2018 Br.
Verknr.: 17207	Teikn. nr.: L7-G1-01

Slóð: C:\Users\thora\Documents\17207-Skóli í Skarðshlíð - Lagnir og loft_Thora.rvt