Samþykkt þann
13. mars 2018
Byggingarfulltrúinn í Hafnarfirði

Áritun samræmingarhönnuðar

Dagsetning samþykktra arkitektateikn.

Snið-F

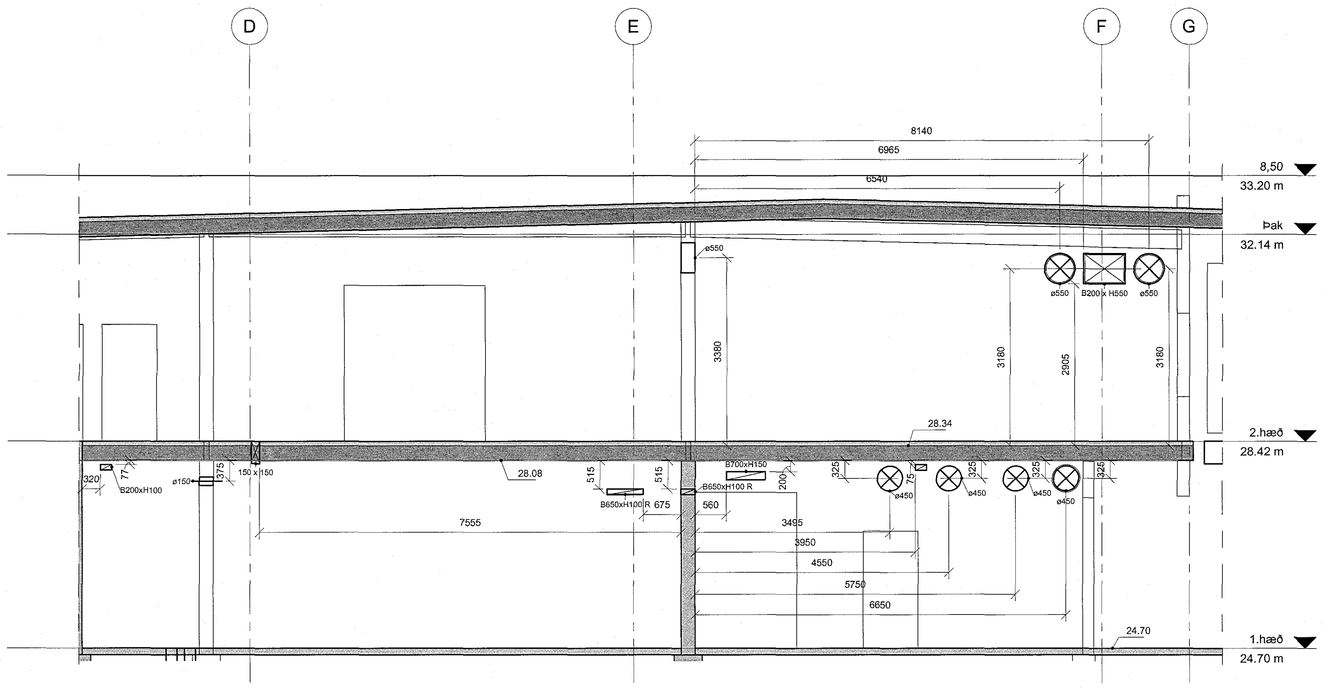

Snið-G

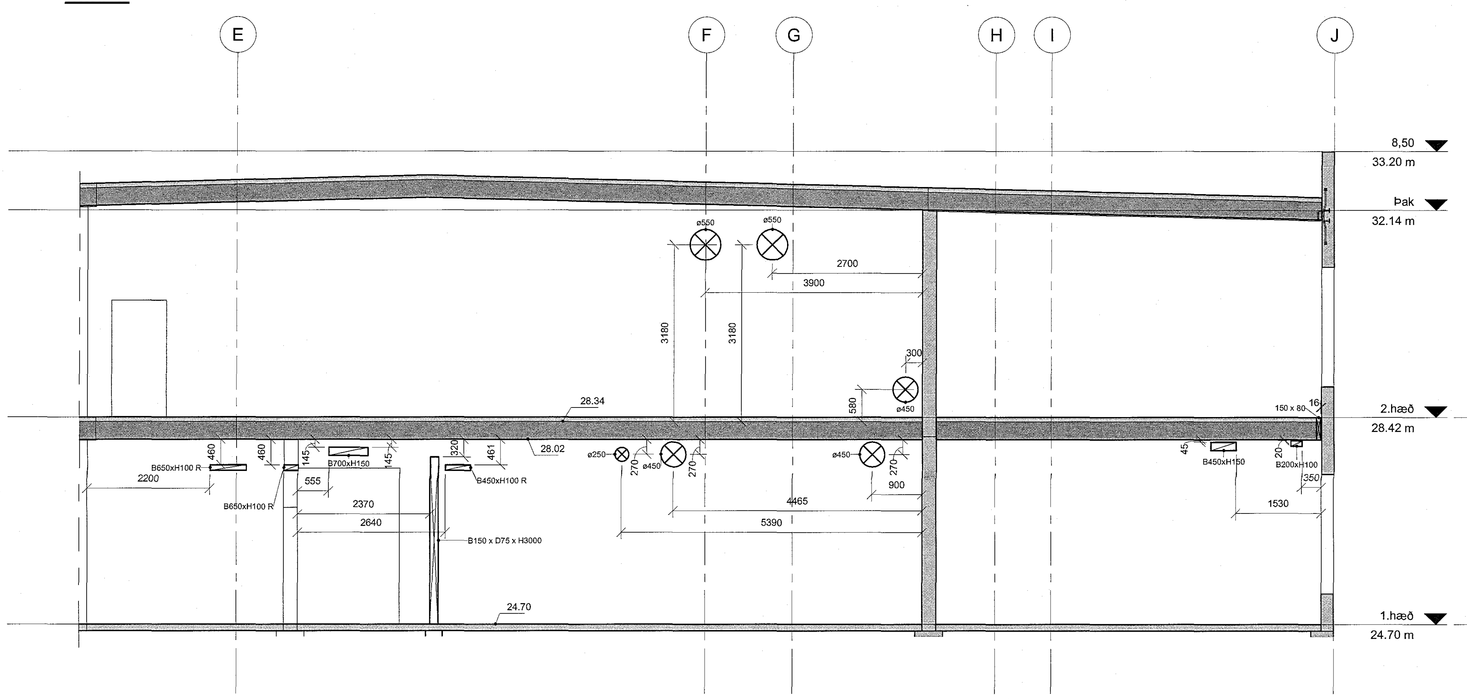

Snið-H

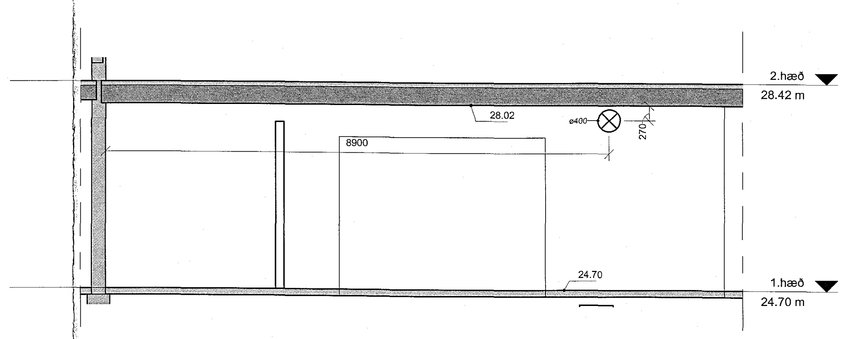

Snið-I

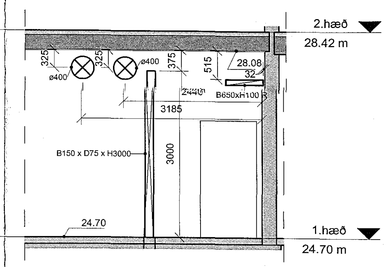

Gat í endaröðbu, gat í veggi
Bkkuvx = kóð á nefni brún gats
Bkkd x hkkb = bxkkd x hakð (2 mm)

Gat í veggi
Bkkuvx = kóð á nefni brún gats
Bkkk x hkkb = bxkkd x hakð (2 mm)

Skrá gat í veggi
Mnk.___ = Miðjuskrá gats

/ R = Merking á skálum og klóróðum götum f. rafmagn.

Br.	Dags.	Breyting	Rekn.

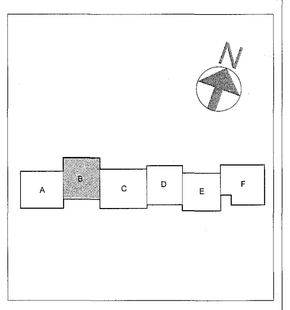

Verkteikning

VSÓ RÁÐGJÖF
BORGARTÚN 20, 105 REYKJAVÍK, SÍMI: 585-9000, NETFANG: vso@vso.is

Hádegisskarð 1, Hafnarfirði
Skóli, mhl. 01

Gatagrunnur: ÍSN / ísn

Gatagrunn
plata yfir 1-2. hæð, veggir 1-2. hæð,hluti B
Snið F,G,H,I

Yfirfarið:
Samþykkt:
kt.

Kvarði: 1:50
Reykjavík 20.02.2018

Verknr. 17207
Teikn.nr. L7-S-02
Br.

Slóð: C:\Users\thora\Documents\17207-Skóli í Skarðshlíð - Lagnir og loft_Thora.rvt