




Snið A

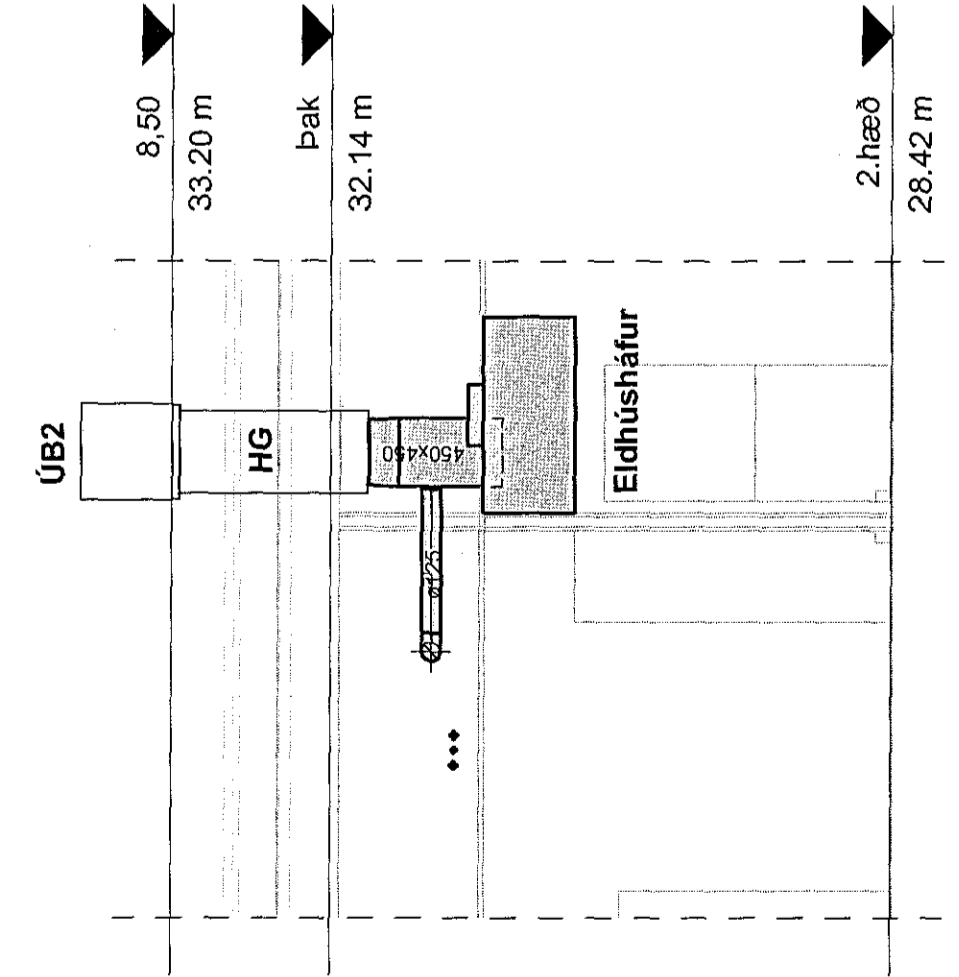


Snið B

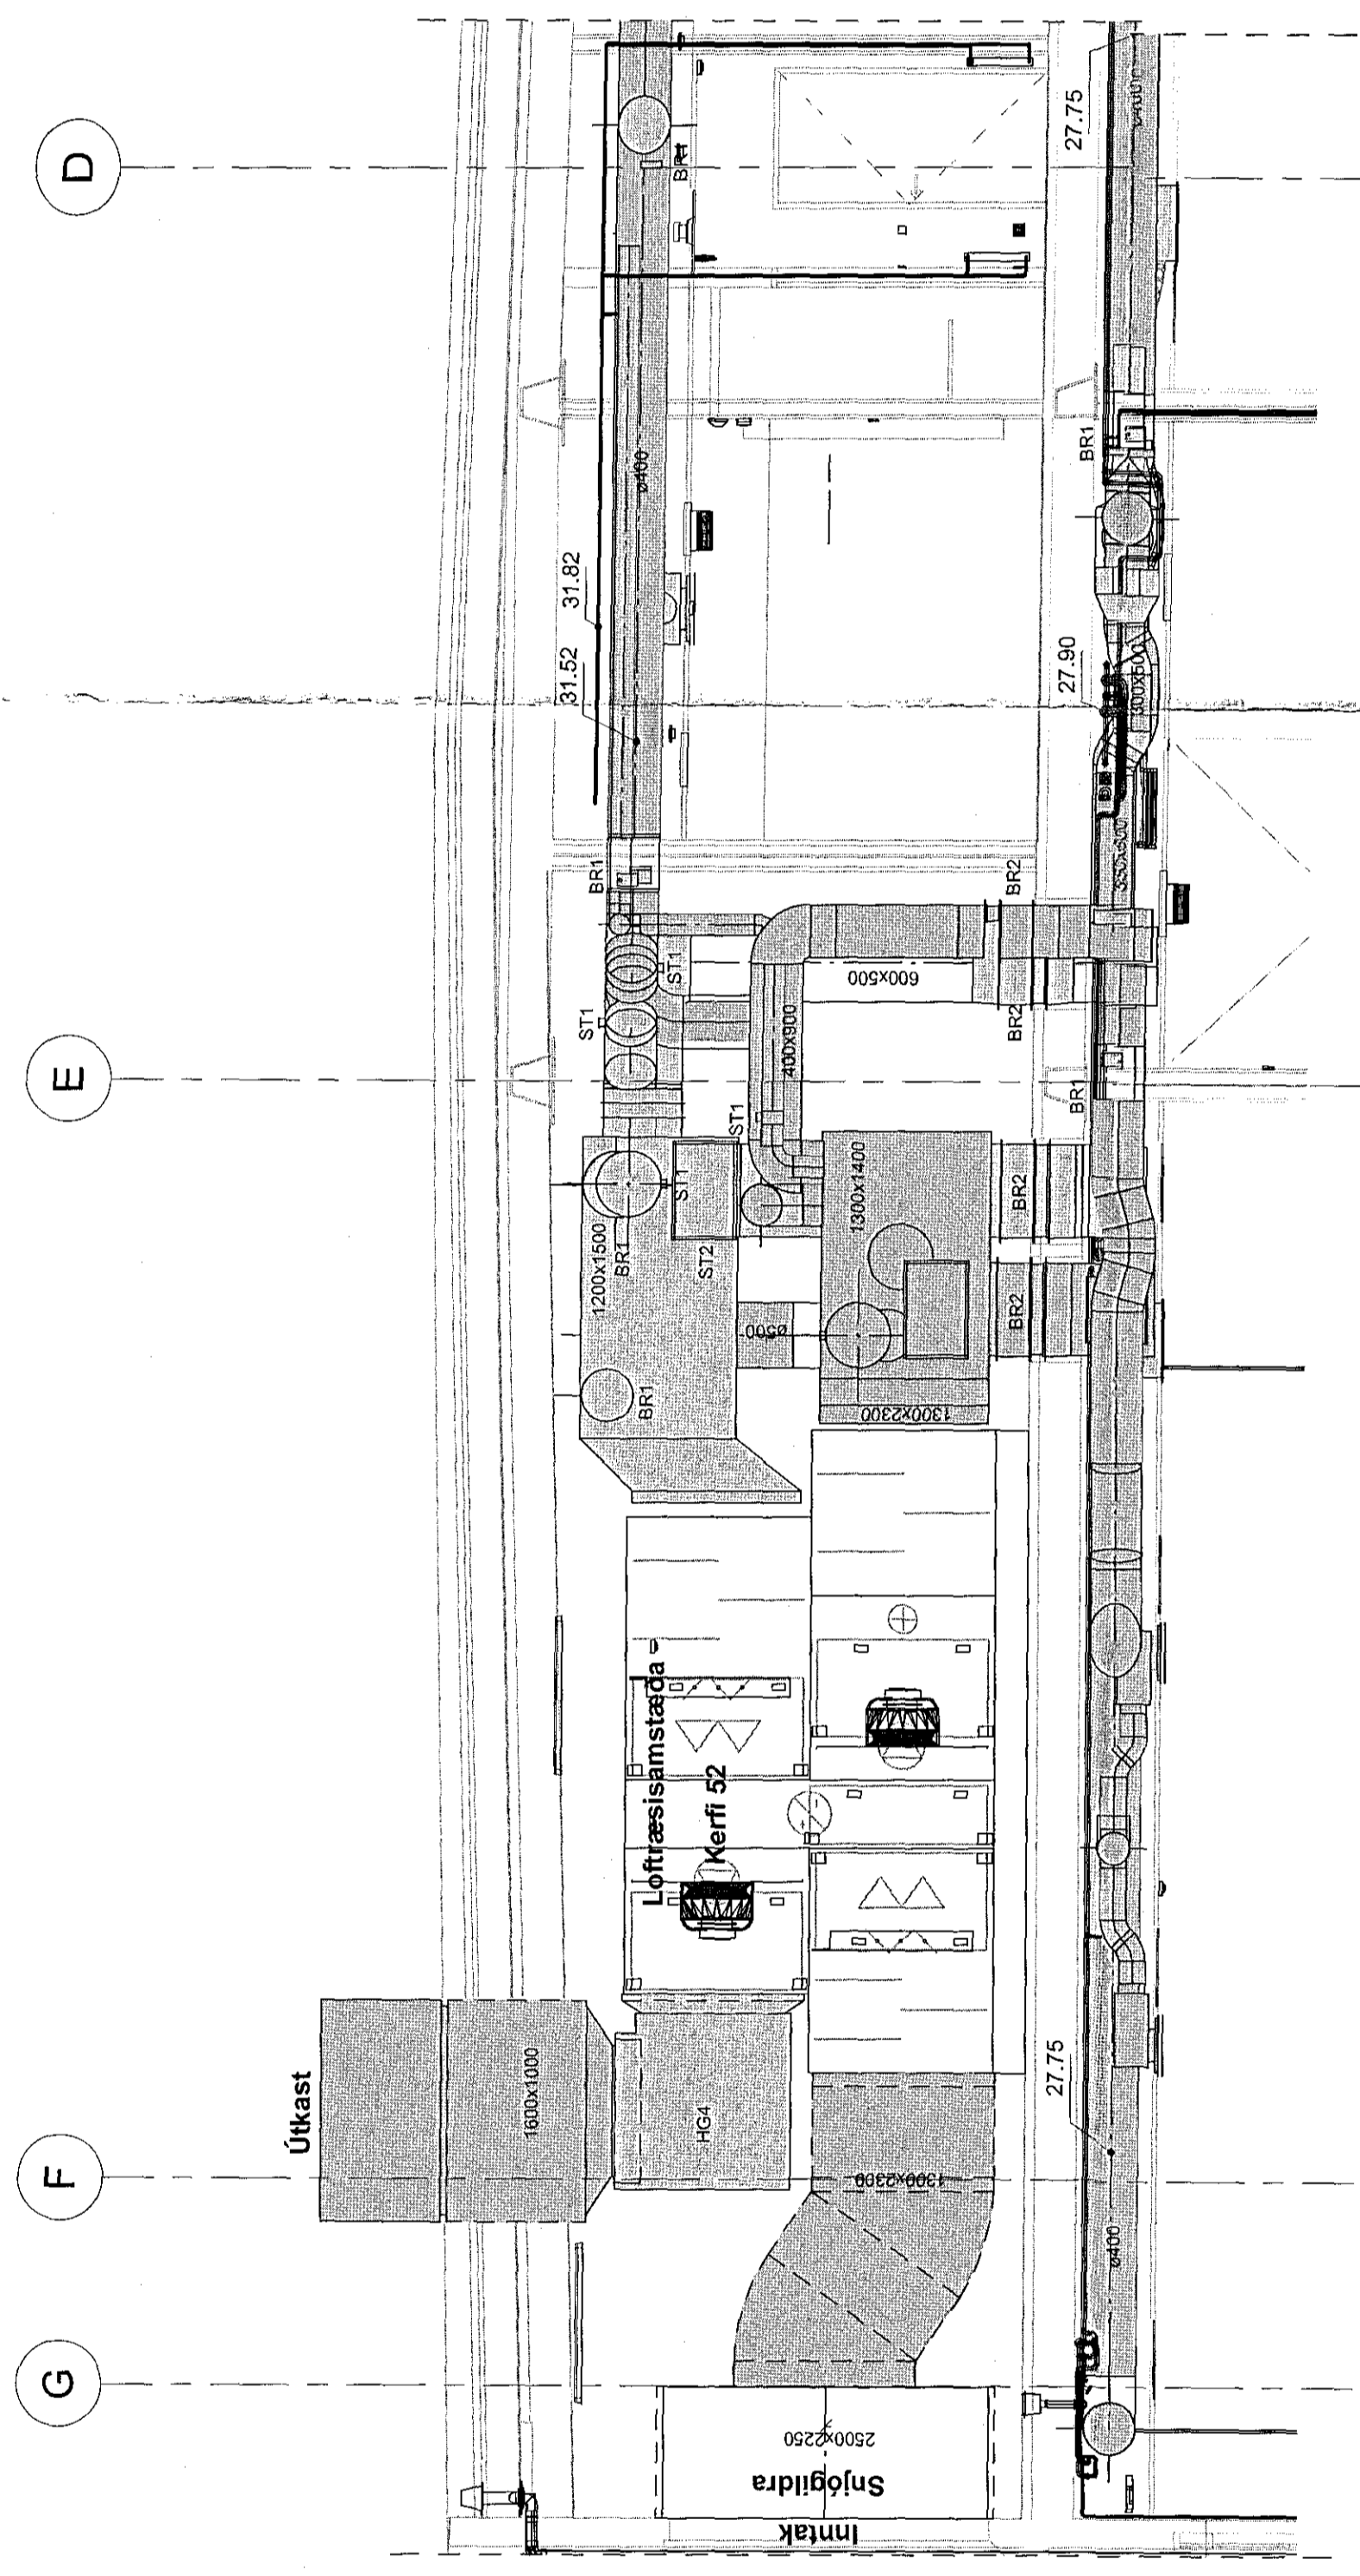

Snið C

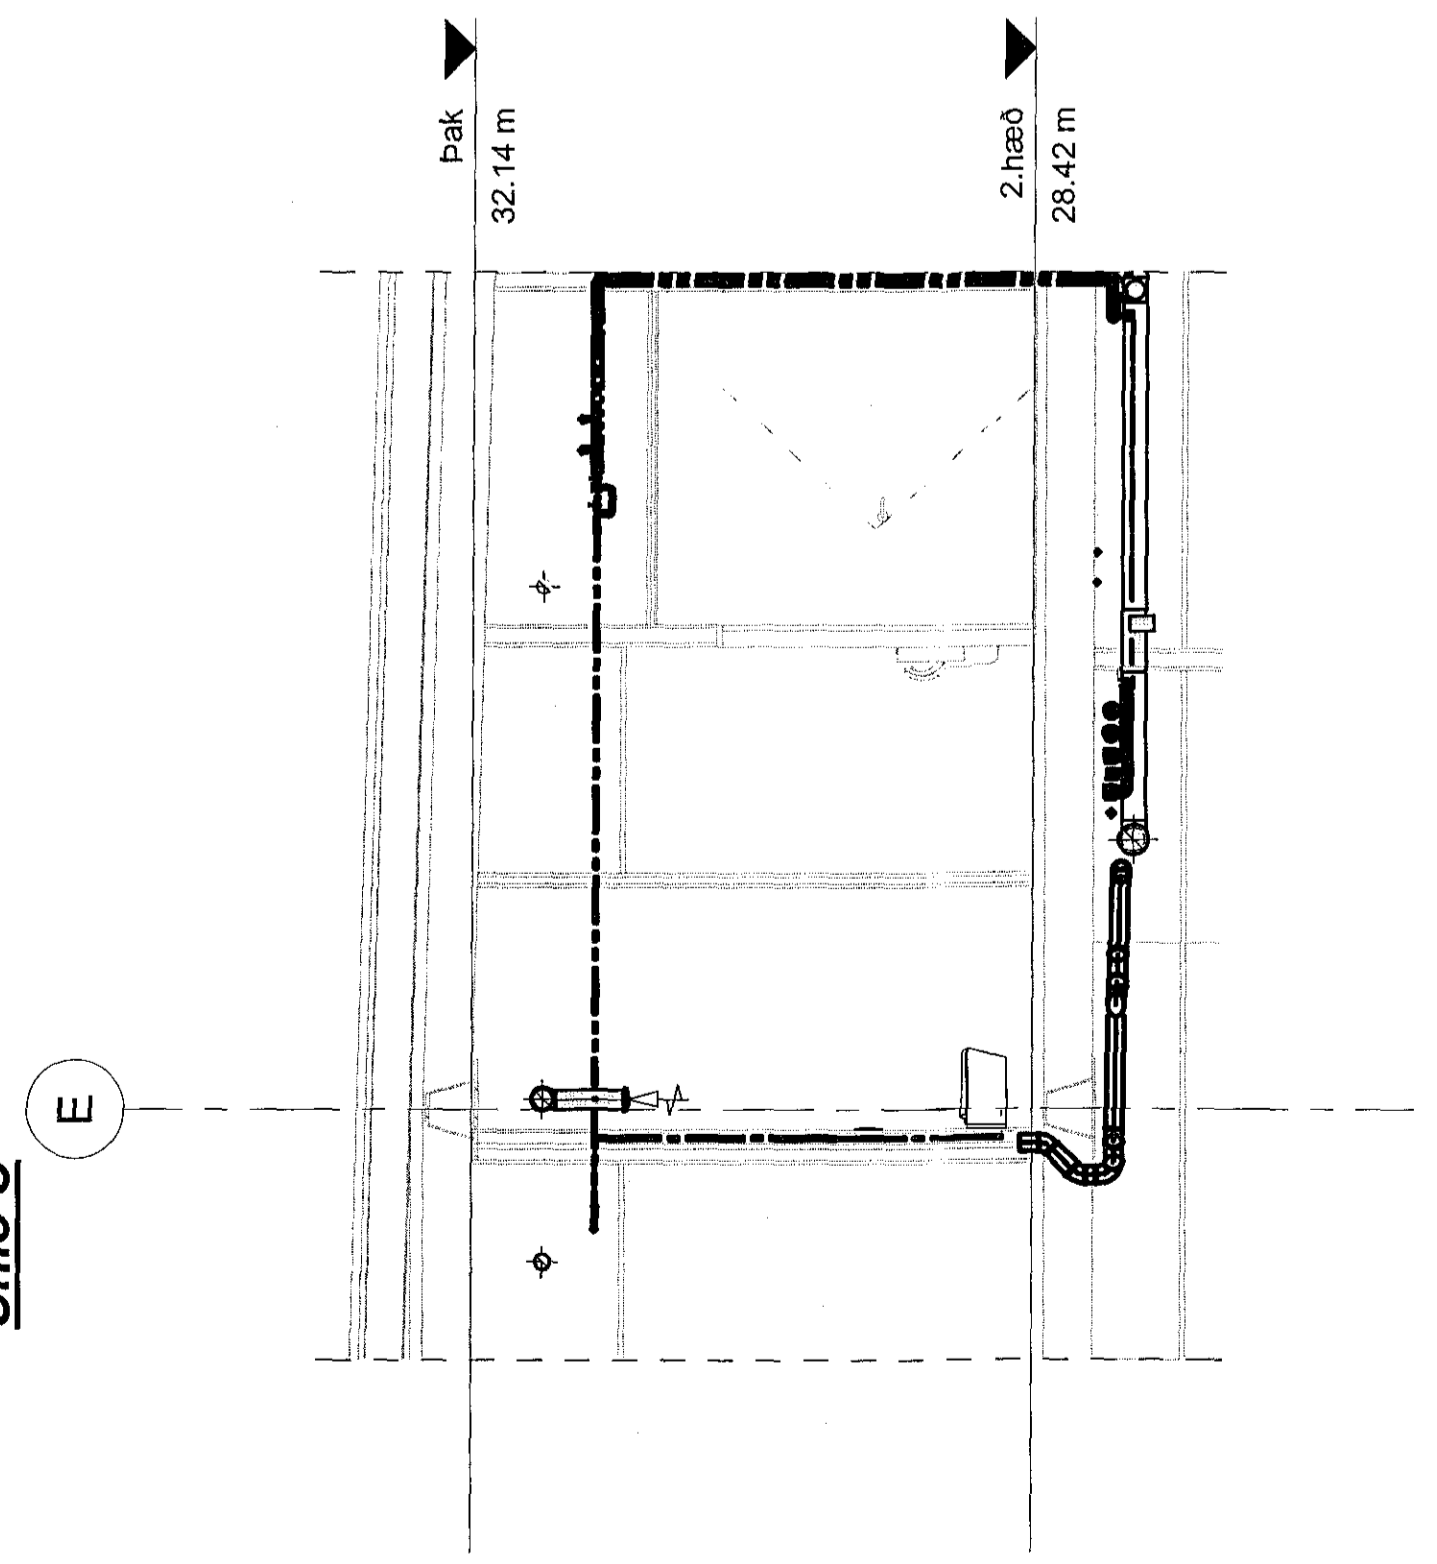

Snið D

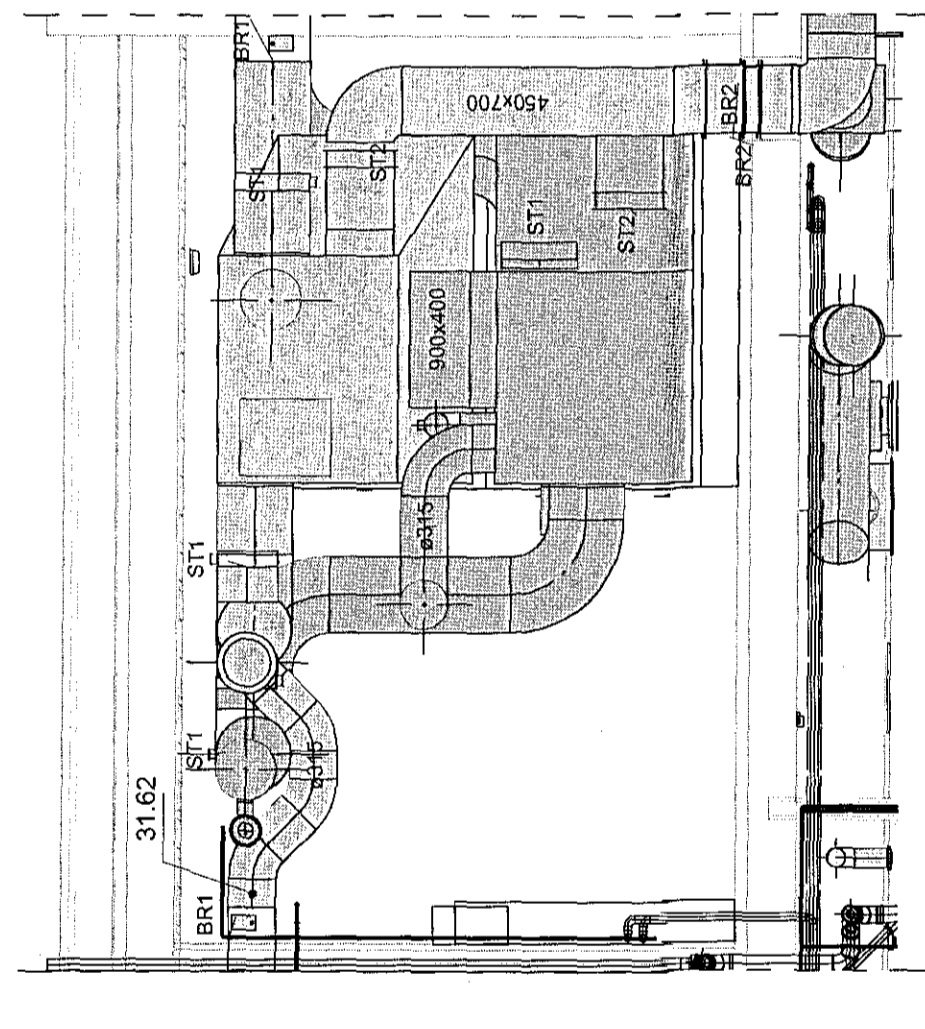


Samþykkt þann 13. Mars 2008

ms.ö.n.

Thúsíðir: Almannasýringar L1-S-01

E. Eign. Bryng. Rann.

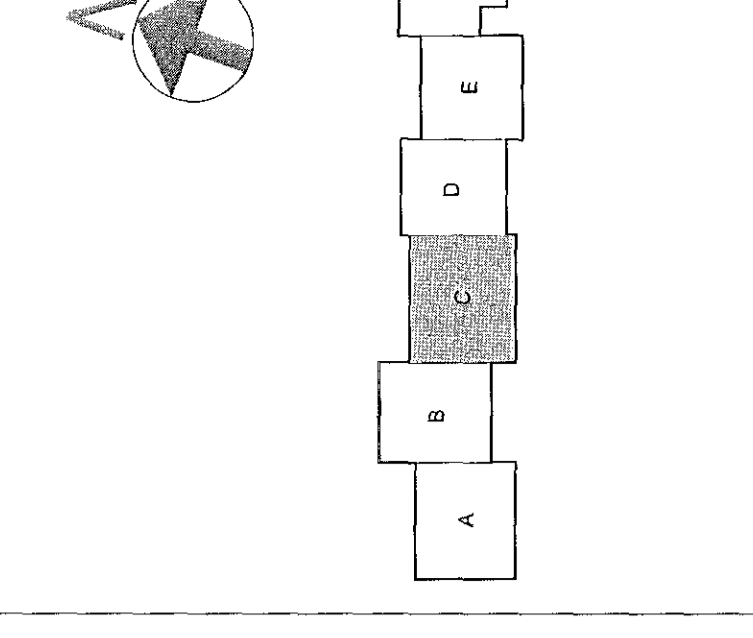

Verkefning
VSÓ RÁÐGJÖF
 HÁDEGSKARÓ 1, HAUFARFÍRÓ
 Skóli, mhl. 01
 SNA, NÚC

1:500
 0 5 10 15 20 25 m
 L1-S-01