Þrifa og hitakerfi-2h-mátl.-3-5 / B-I-hluti-C

Samþykkt þann 13. mars 2018
Byggingarfulltrúinn í Hafnarfirði

Áritun samræmingarhönnuðar

Dagsetning samþykkis arkitektúrteikninga

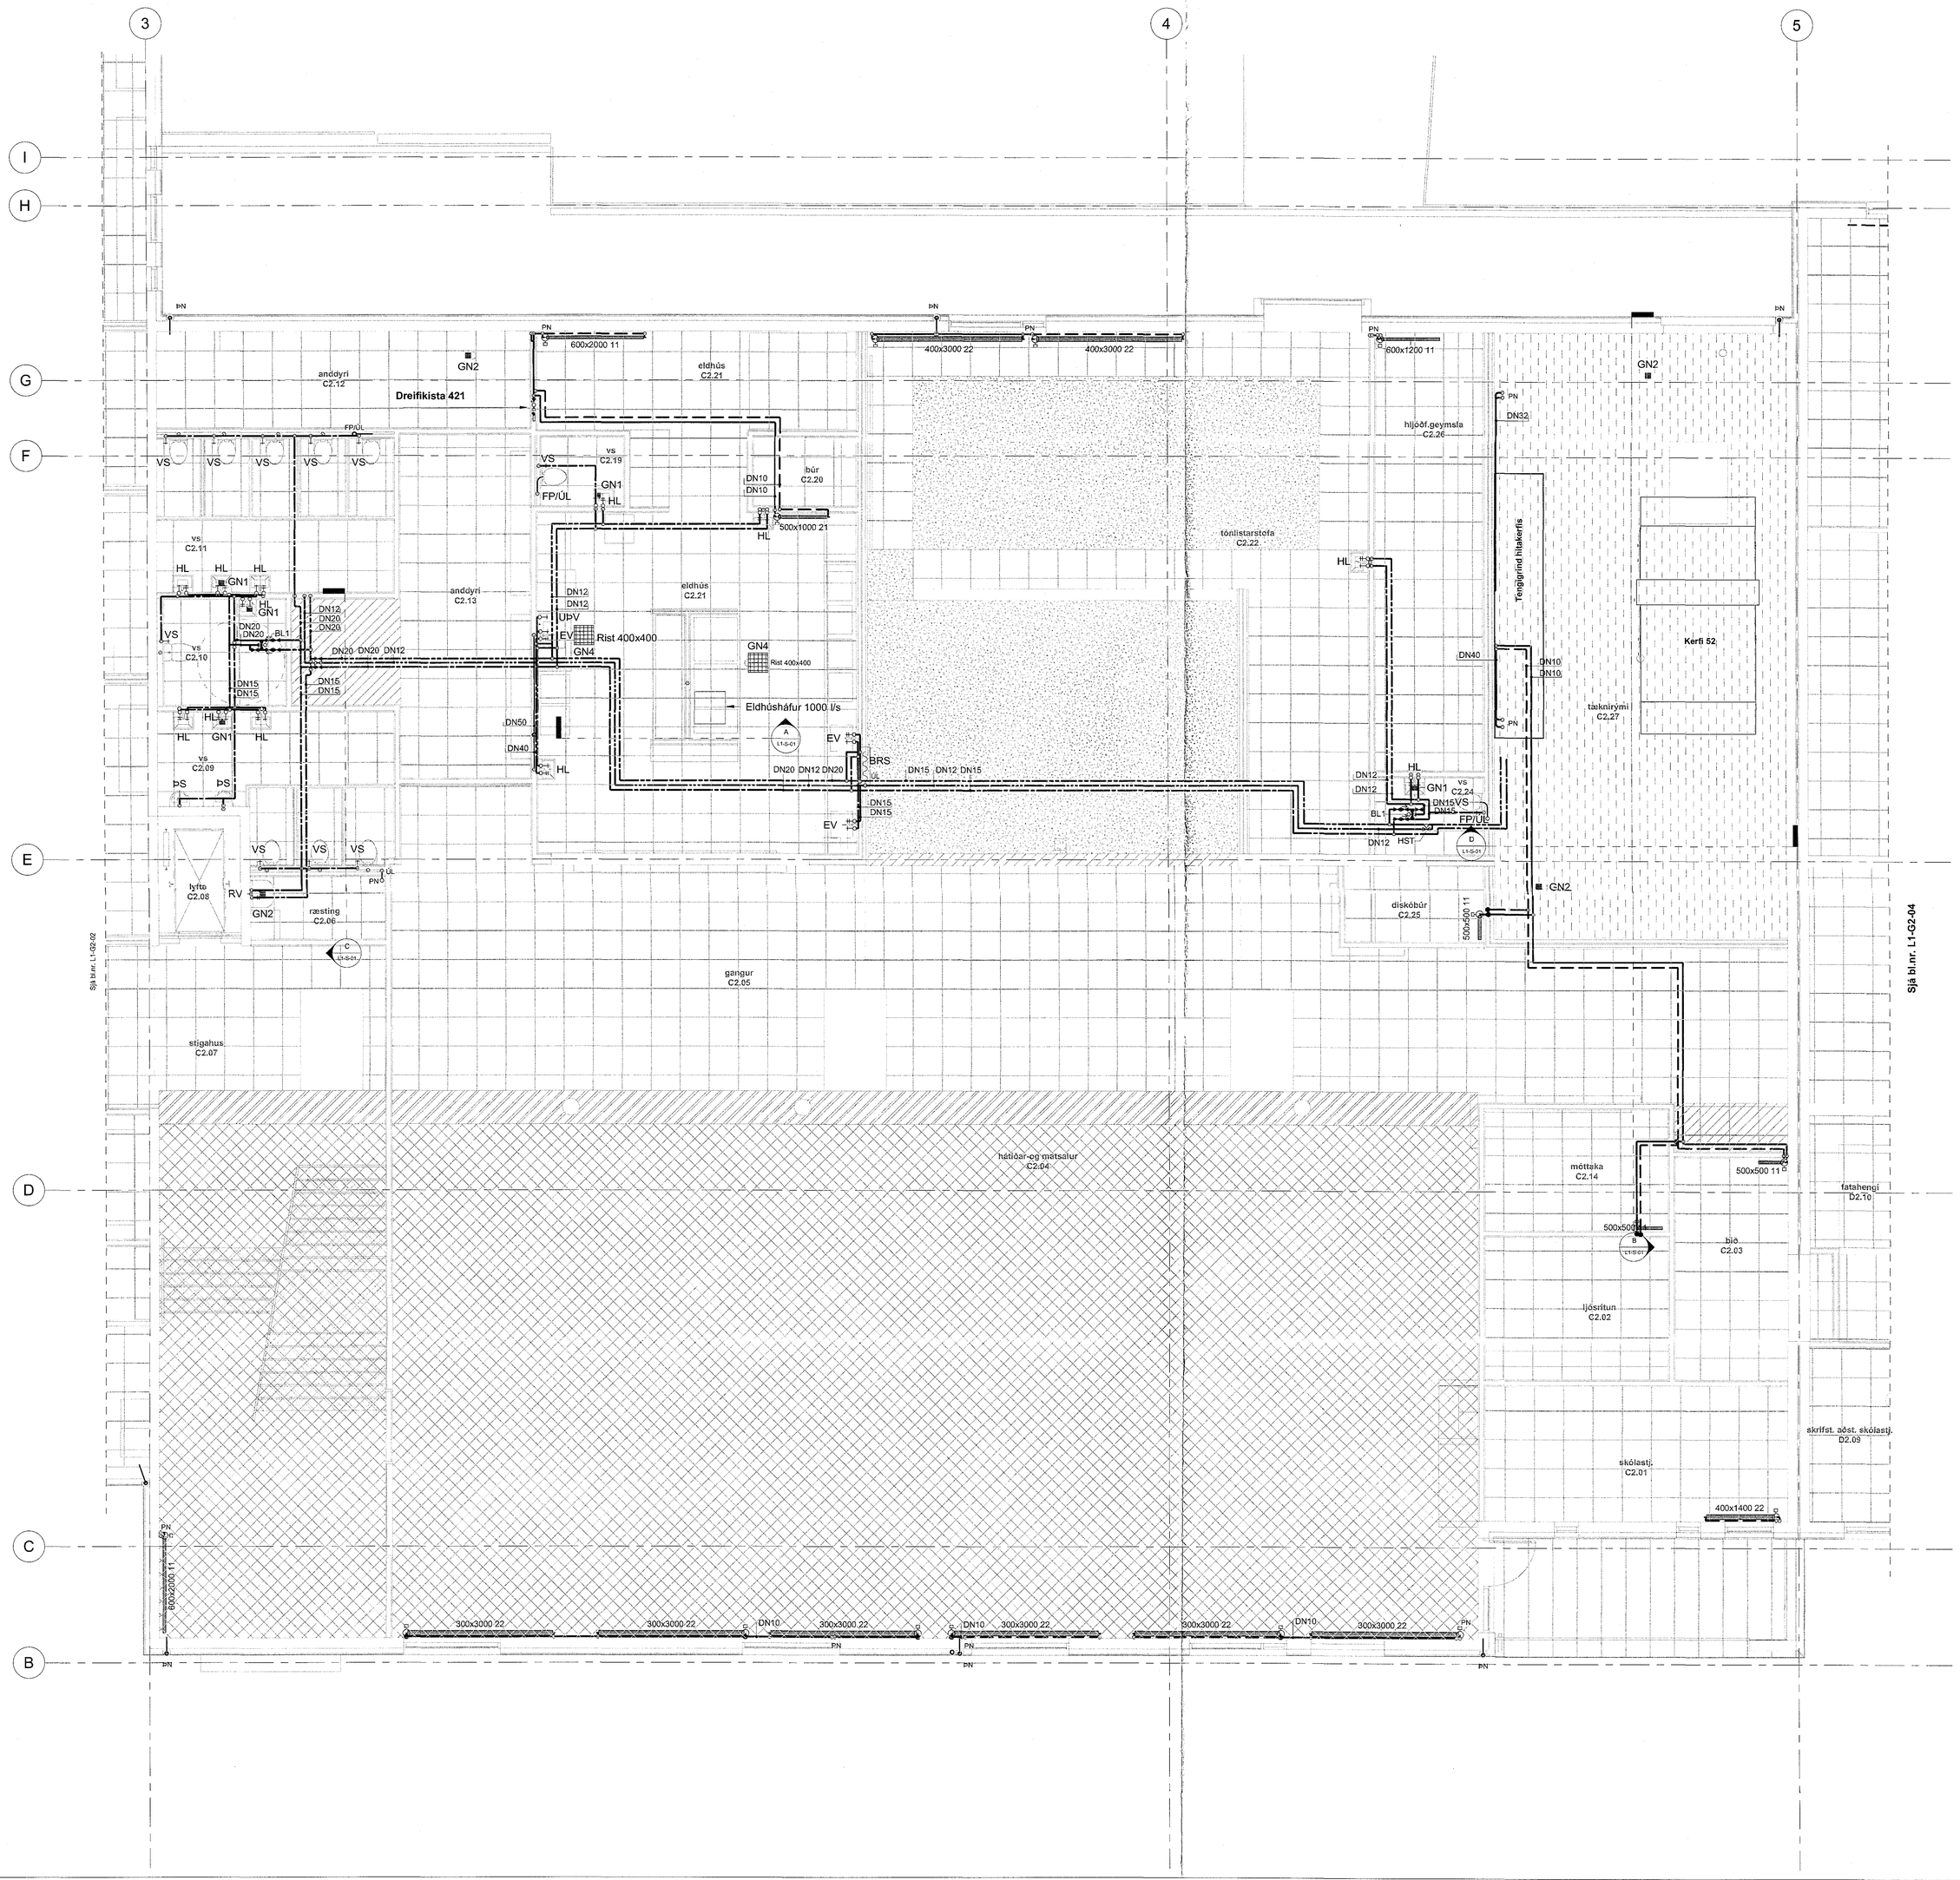

Tilvísanir:

Almennar skýringar L1-A-01

Br.	Dags.	Breyting	Reikn.

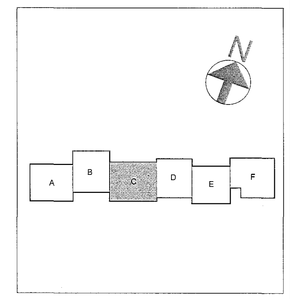

Verktelkning

VSÓ RÁÐGJÖF

SUÐURHRAUN 2A · 210 GALTARÁS · SÍMI 585 8400 · KT.700482-446 · vso@vso.is

Hádegisskarð 1, Hafnarfirði

Sköli, mhl. 01

Þrifa-, og hitakerfi
2 hæð
Grunnmynd, hluti C

Hannað í tölvutæk: DH / HH
Yfirfarið:
Samþykkt: Kjartan Helgason
Kt.: 200307-5029

Kvarði: 1:50 (A0)
Verknr.: 17207
Teikn. nr.: L1-G2-03
Útgáfudags: 24.02.2018
Br.:

1:50 0 0,5 1 1,5 2 2,5 m

Slóð: C:\Users\thorol\Documents\17207-Sköli í Skarðshlíð - Lagnir og loft_Thora.rvt