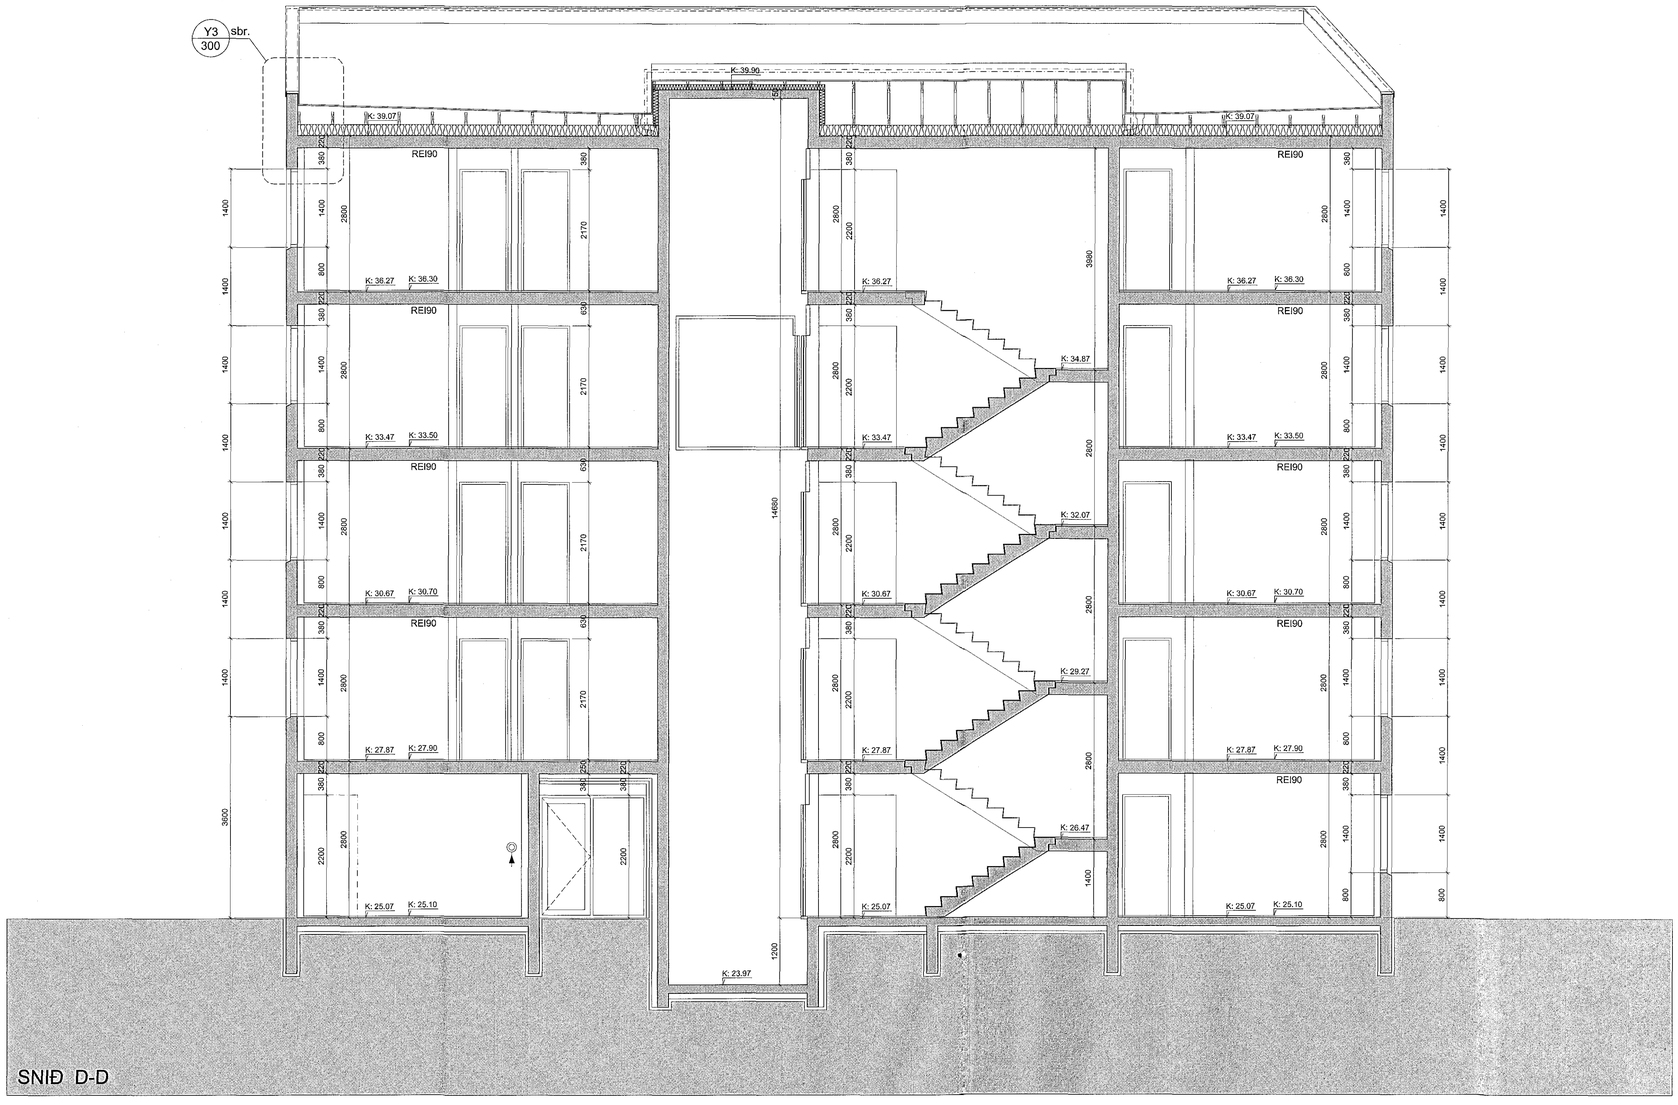

Samþykkt þann
20. mars 2018
Byggingafulltrúinn í Hafnarfirði

SKÝRINGAR :

Almennt er þynningar í steyptum útveggjum ekki sýndar á grunnmyndum og sniði. Þynningar eu sýndar á útlitum bæði með skyggingu og texta. Miðað er við að þynning sé 25mm.

C:

B:

A:

BREYTINGAR: DAGS:

GEISLASKARÐ 2 - HAFNARFIRÐI REITUR 2

VERKTEIKNINGAR

VERK: 1710-GEIS2
KVARÐI: 1:50
DAGS: 12.01.2018
TEIKN: al
SKRÁ: Grunnur-1.dwg

SNIÐ D-D

ÚTI INNI
ARKITEKTAR
ÞINGHOLTSSTRÆTI 27 101 REYKJAVÍK
SÍMAR 552 7660 & 562 7660 FAX 552 7661
NETFANG uti.inni@centrum.is
VEFFANG www.arkform.is/uti.inni
BALDUR Ó. SVAVARSSON ARKITEKTAR FAÍ
120357-5149
JÓN ÞÓR ÞORVALDSSON ARKITEKTAR FAÍ
021256-7579

A-204