



Samþykkt þann
20. mars 2018
Byggingaálfuráinn í HAFNARFIRÐI

SKÝRINGAR:
Almennt er þynningar í steyptum útveggjum ekki sýndar á grunnmyndum og sniði. Þynningar eru sýndar á útlitum bæði með skyggingu og texta. Miðað er við að þynning sé 25mm.

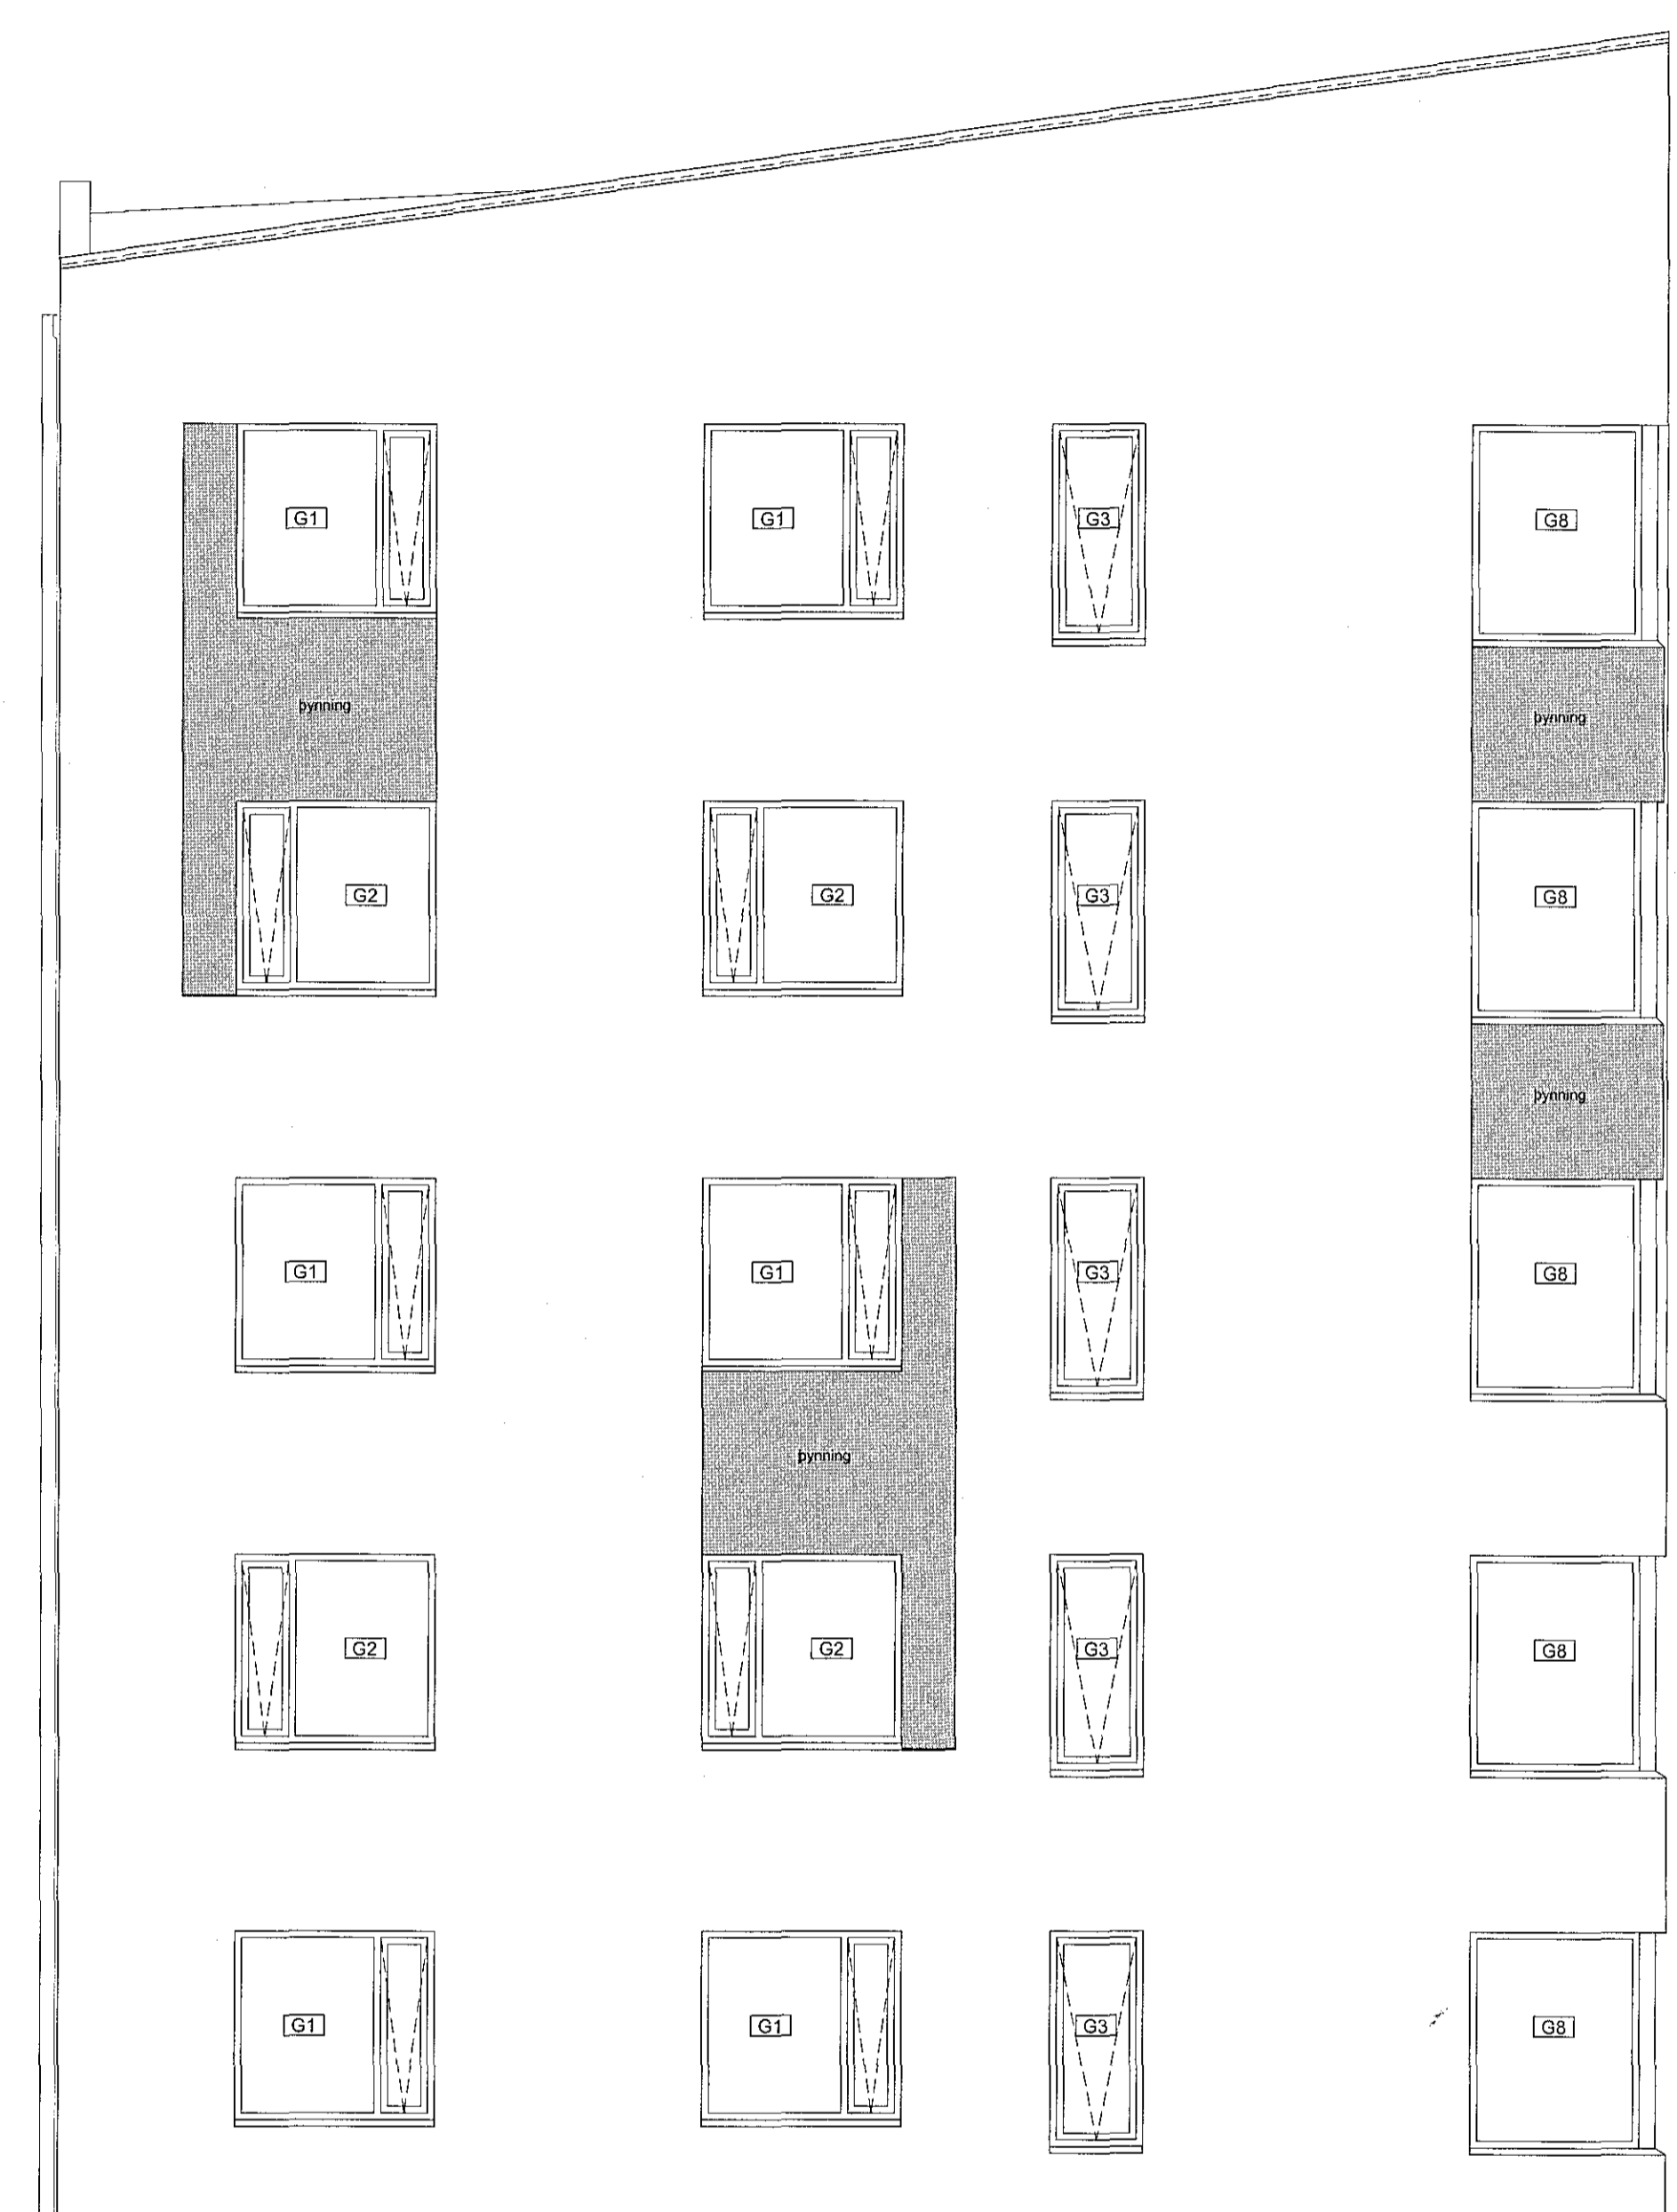

VESTURHLIÐ

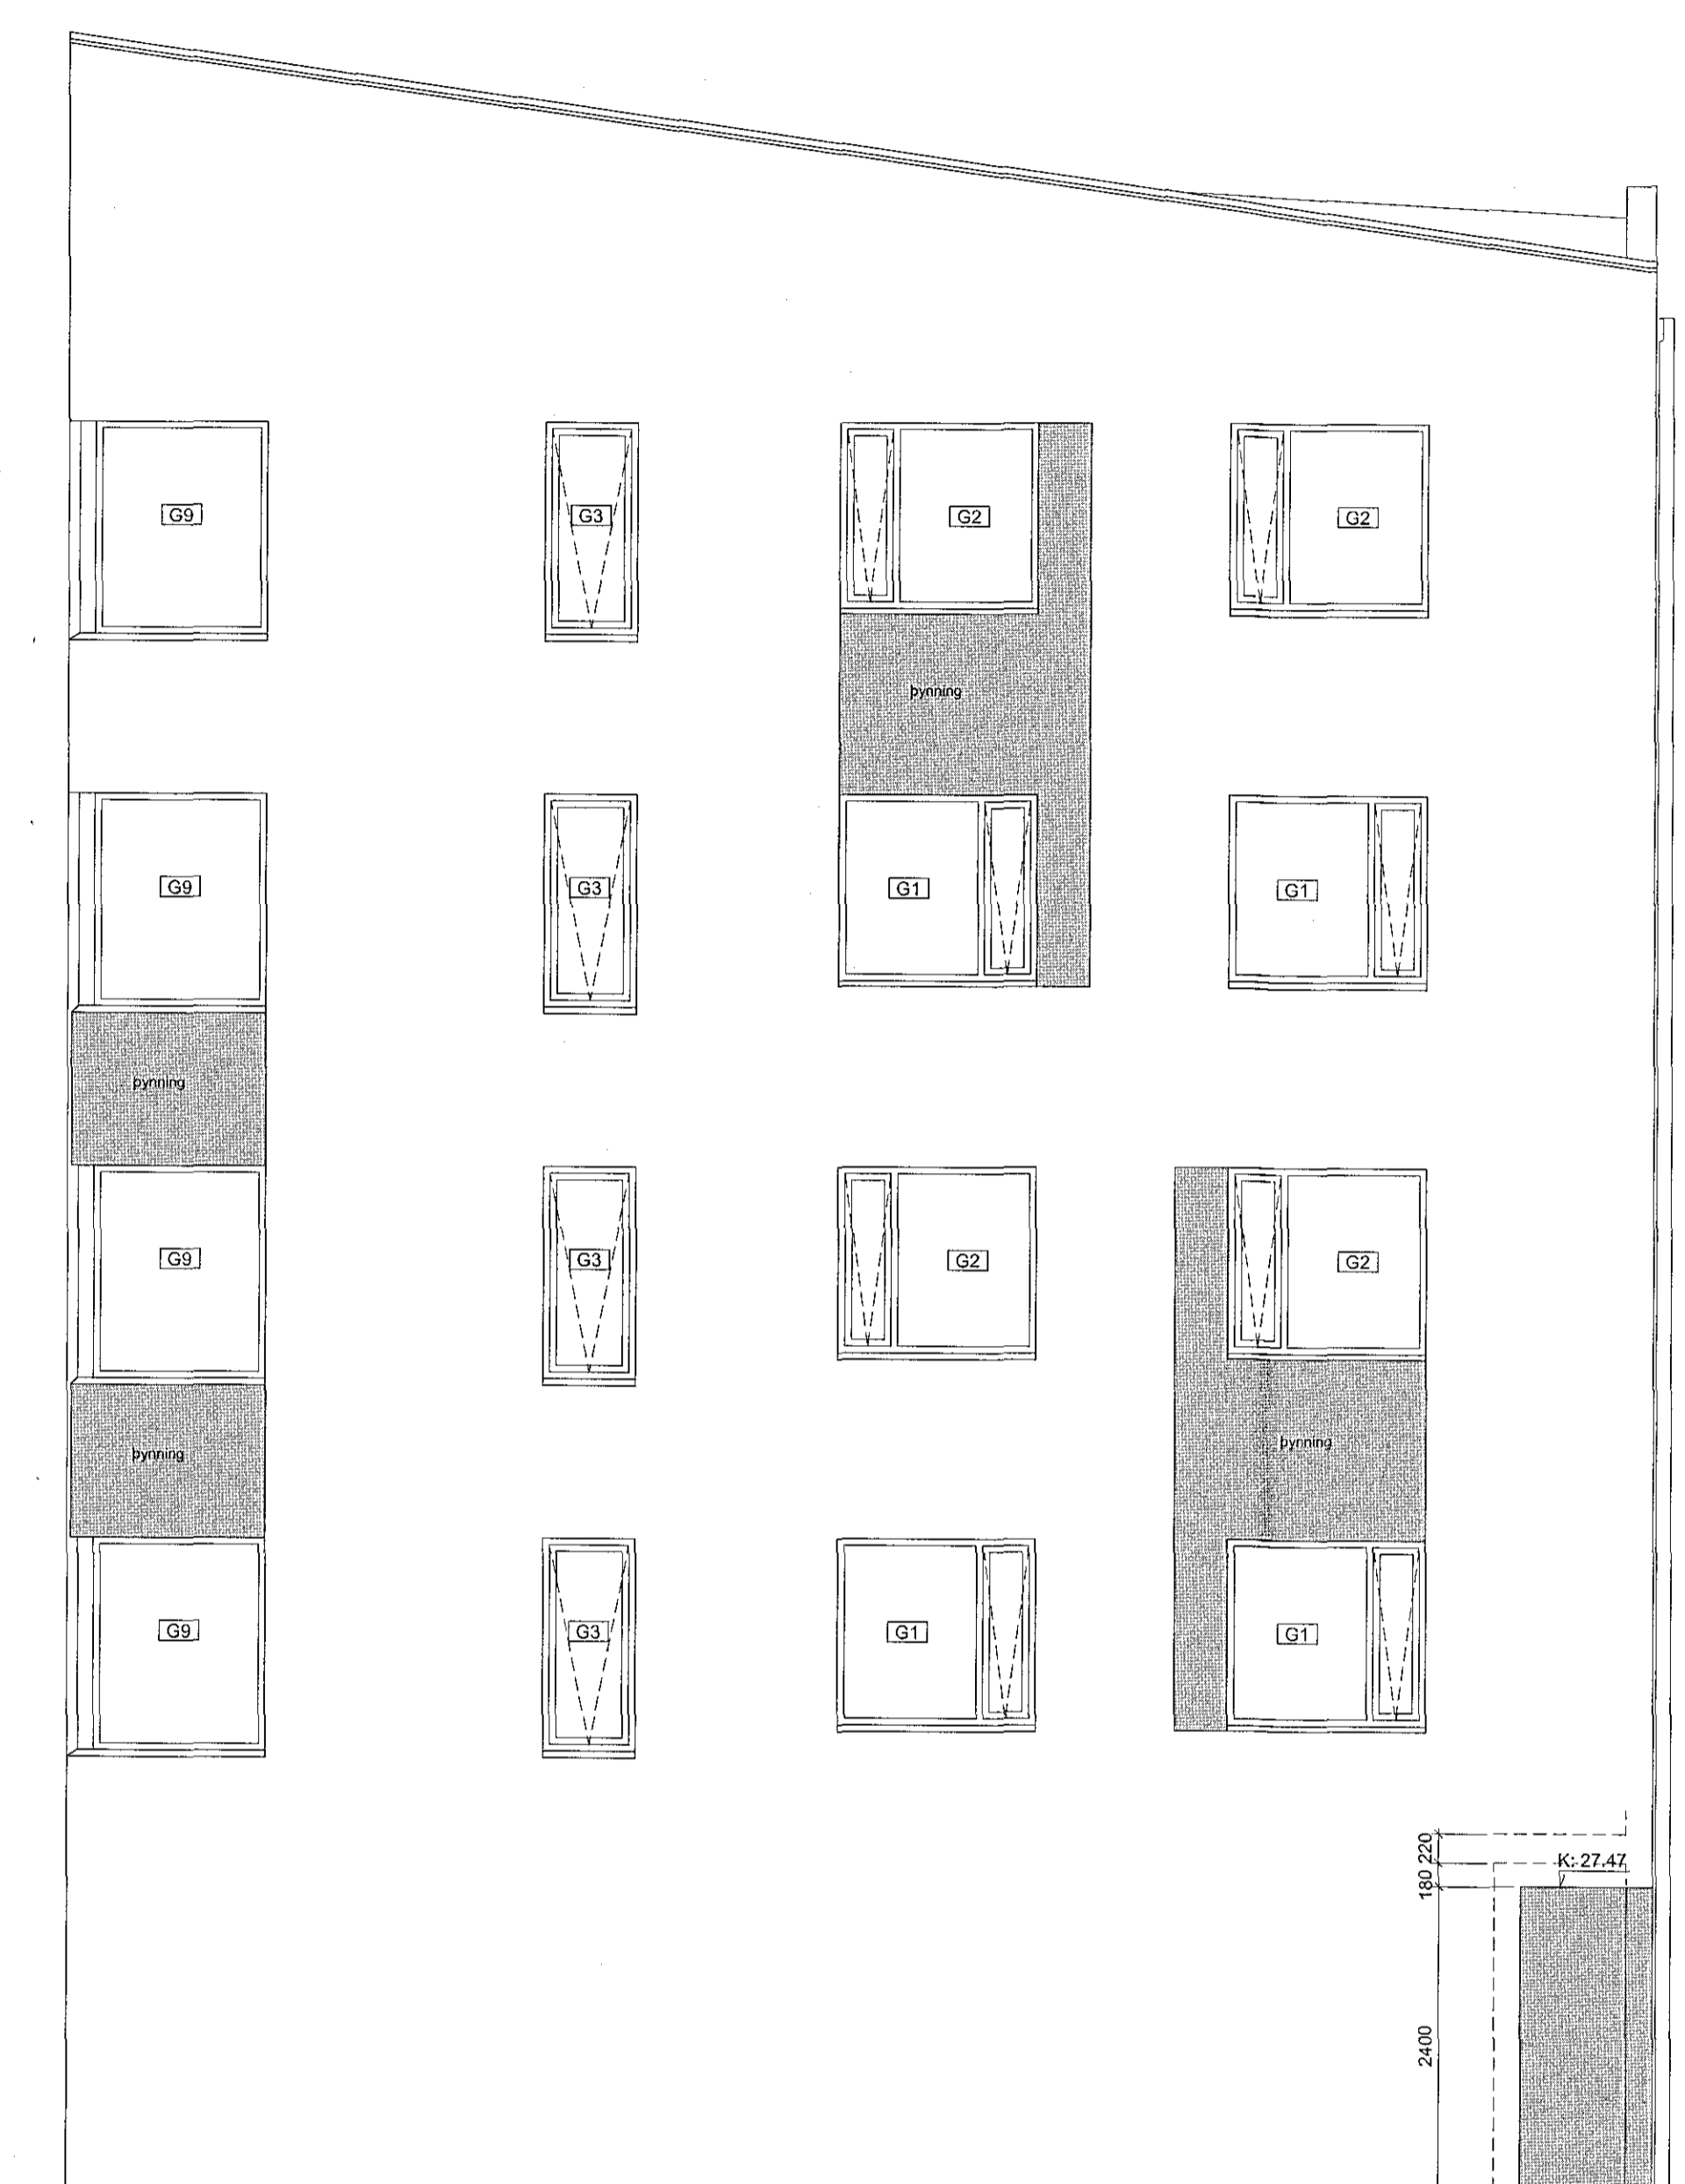

AUSTURHLIÐ

C:
B:
A:
BREYTINGAR: DAGS:

GEISLASKARD 2 - HAFNARFIRÐI REITUR 2
VERK: 1710-GEIS2
VERKTEIKNINGAR: KVARÐI: 1:50
DAGS: 12.01.2018
TEIKN: al
VESTUR- OG AUSTURHLIÐ SKRÁ: Grunnur-1.dwg

ÚTI INNI

ARKITEKTAR
ÞINGHOLTSTRÆTI 27 101 REYKJAVÍK
SÍMAR 592 7660 & 592 7660 FAX 592 7664
NETFANG: fa@centrum.is
VEFFANG: www.centrum.is/ut/ark
BALDUR Ó. SVAVARSSON ARKITEKTAR FAI
120357-5149
JÓN ÞÓR ÞORVALDSSON ARKITEKTAR FAI
021256-7579

A-207