


Grummynd
Þakhæð
Loftræsing 1/50

Samþykkt þann
21. mars 2018
Byggingatullurinn
Hafnarfjörður

KASSI GALV 1.2 MM BLIKK EINANGRÐUR MED
ÞÉTTULL.
LÚGA OFAN Á KASSA 700*700 EINANGRÐUR MED
ÞÉTTULL OG SKRÚFUÐ FÖST Í KASSA. DÚKUR
BRÆDDUR YFIR KASSA OG LÚGU.

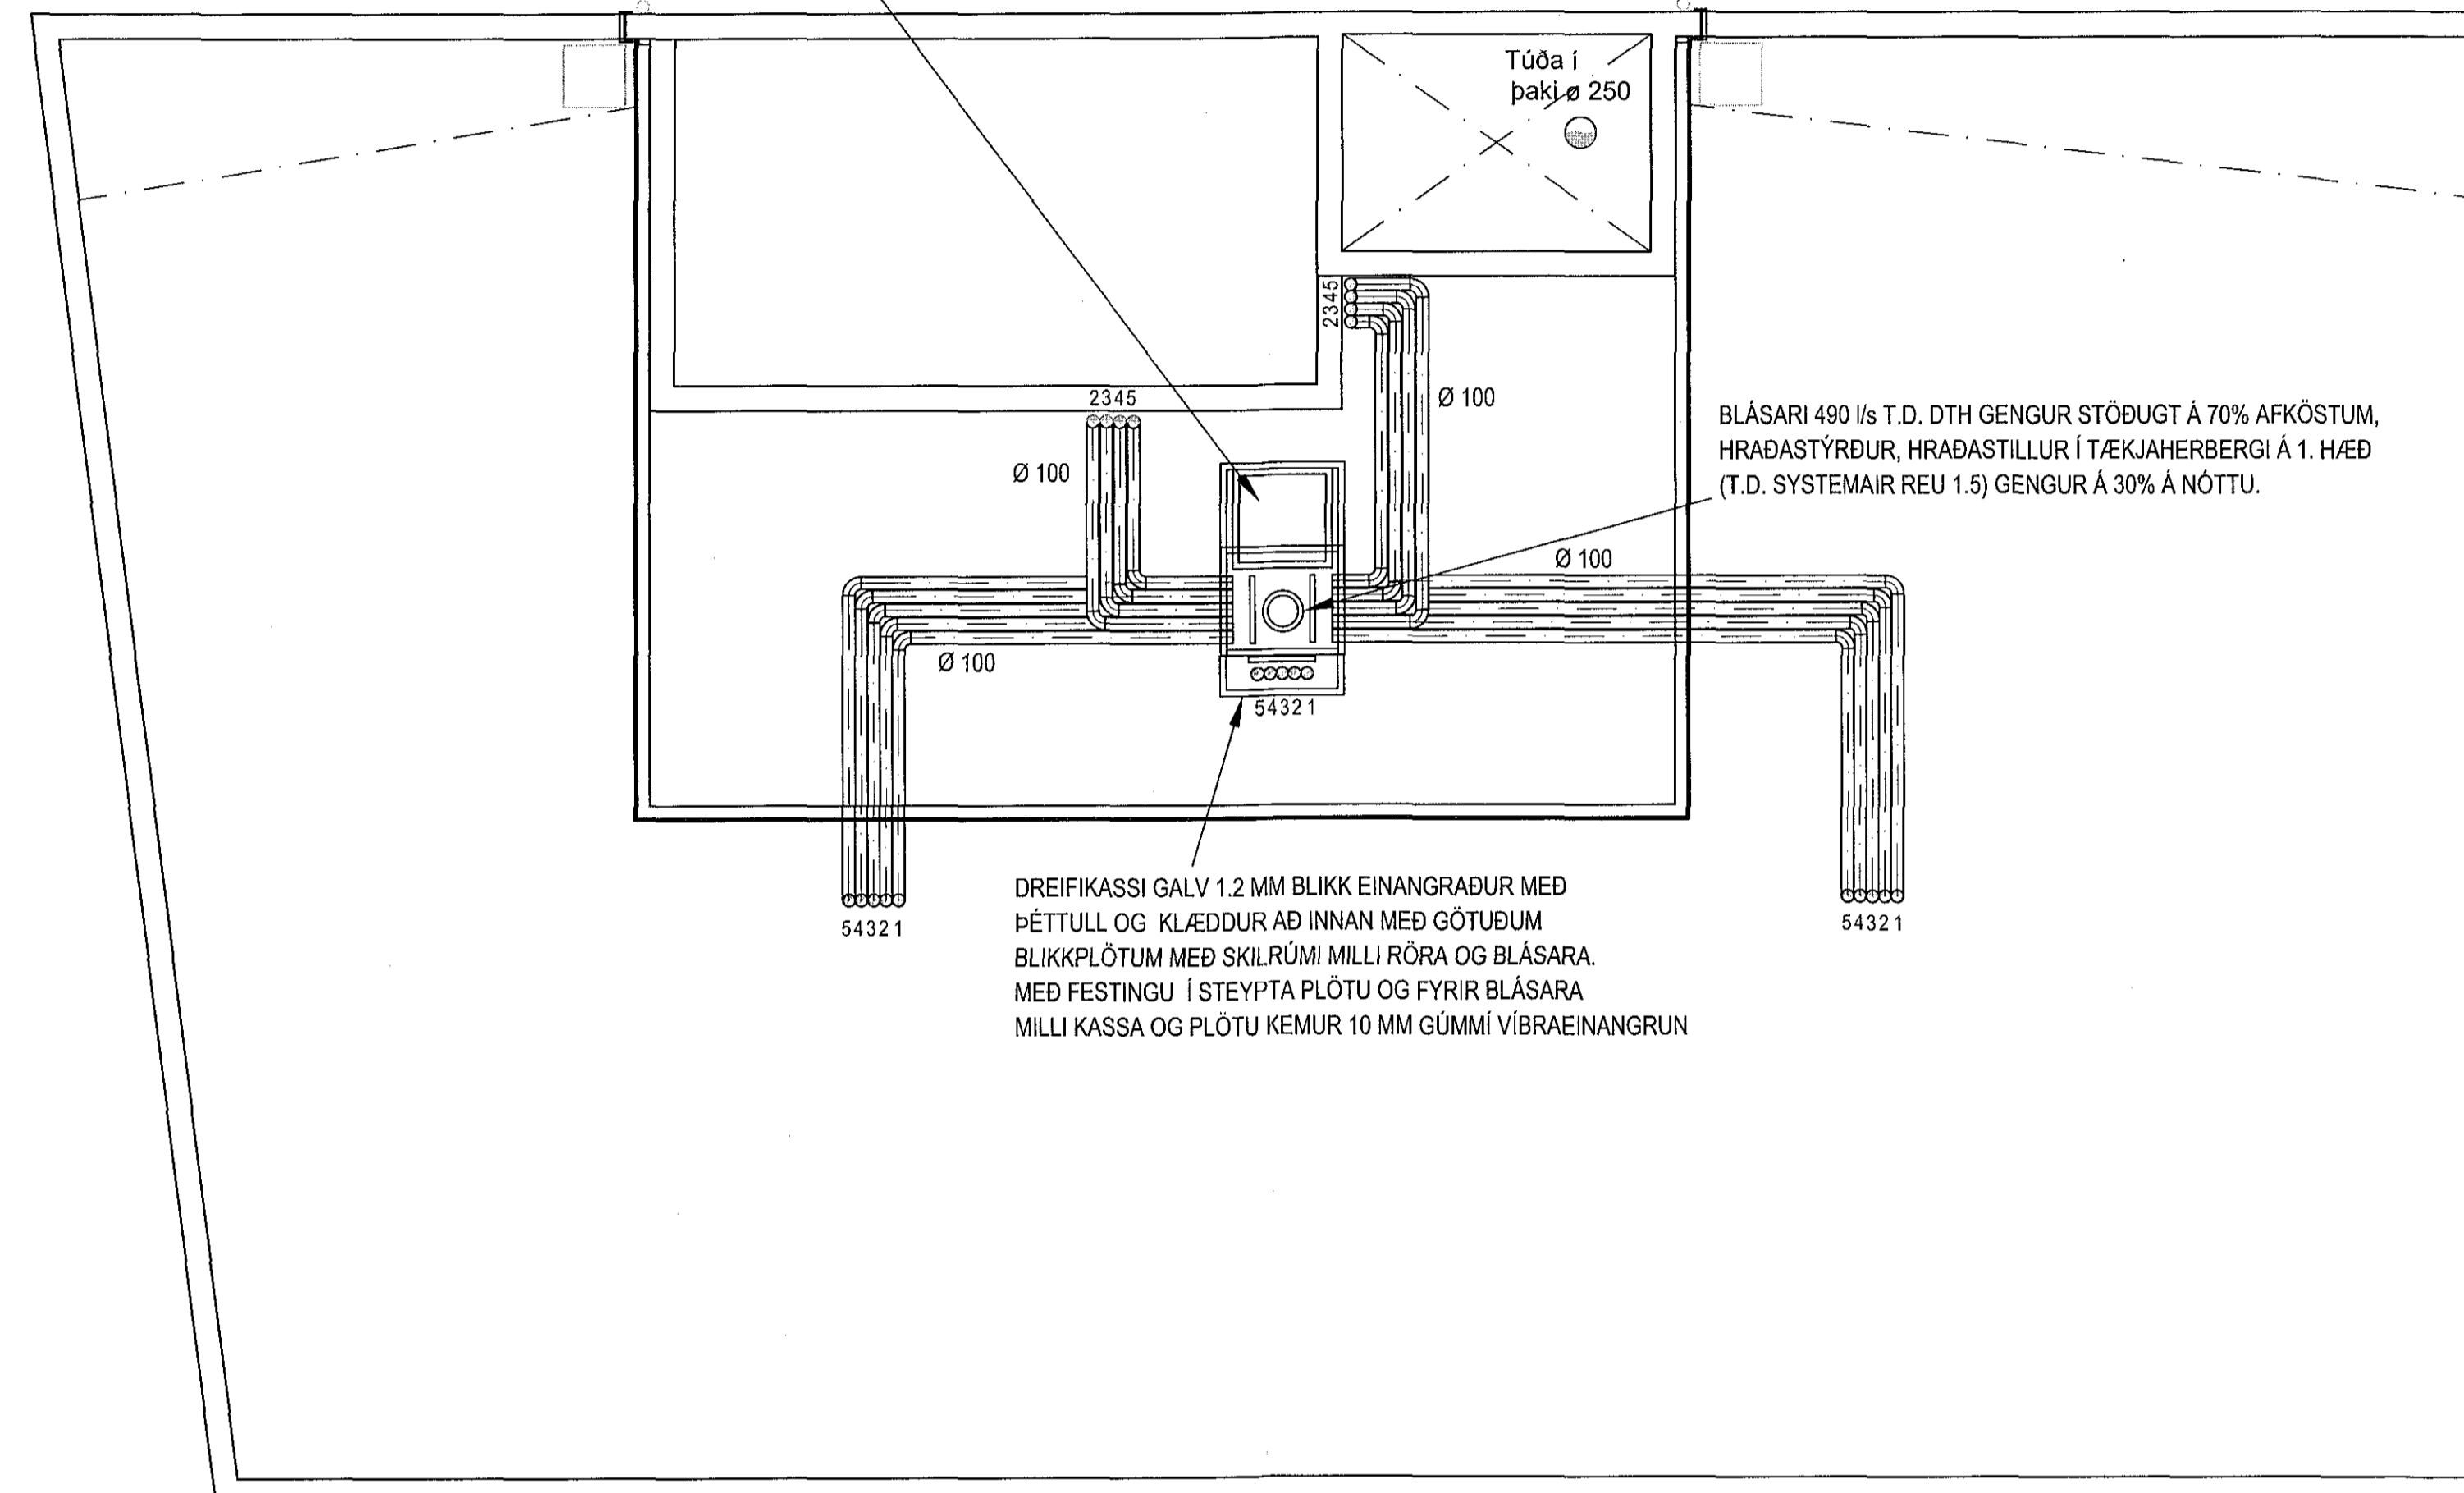


BLÁSARI 490 //s T.D. DTH GENBUR STÖÐUGT Á 70% AFKÖSTUM,
HRADASTYRÐUR, HRADASTILLUR Í TÆKJAHERBERGI Á 1. HÆÐ
(T.D. SYSTEMAIR REV 1.5) GENBUR Á 30% Á NOTTU.

DREIFIKASSI GALV 1.2 MM BLIKK EINANGRÐUR MED
ÞÉTTULL OG KLÆDDUR AD INNAN MED GÖTUÐUM
BLIKKPLÖTUM MED SKILRÚMI MILLI RÖRA OG BLÁSARA.
MED FESTINGU Í STEYPTA PLÖTU OG FYRIR BLÁSARA
MILLI KASSA OG PLÖTU KEMUR 10 MM GÜMMI VÍBRAEINANGRUN

ÁBÍTUN ADALHÖNNUNÐAR.
ÚTI **INN**
A R K I T E K T A R
BALDUR Ó. SVAVARSSON
ARKITEKT FAI SAMARK
120357 5149

Geislaskarð 2 Hafnarfjörður
Lagnir
Grunnmynd
Loftræsing Þakhæð

VÍÐSJA
VERKFRÆÐISTOFA FRV
TRYGGVAGATA 11, 101 REYKJAVÍK
Sími: 561 9040, NETFANG: vidosja@vidsja.is
www.vidsja.is

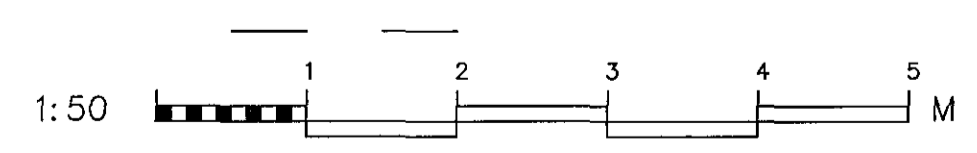

UNNIÐ	ÞAKK	SKYLD	1/50	17-101
SAK	Lagnir	08.02.2018	L-03	
UNN	Ágúst Birgisson 160557-4199			