


Grummynd
Lagnir 2-5. hæð 1/50

Samþykkt bann
21. mars 2018
Byggingisráðgjafi

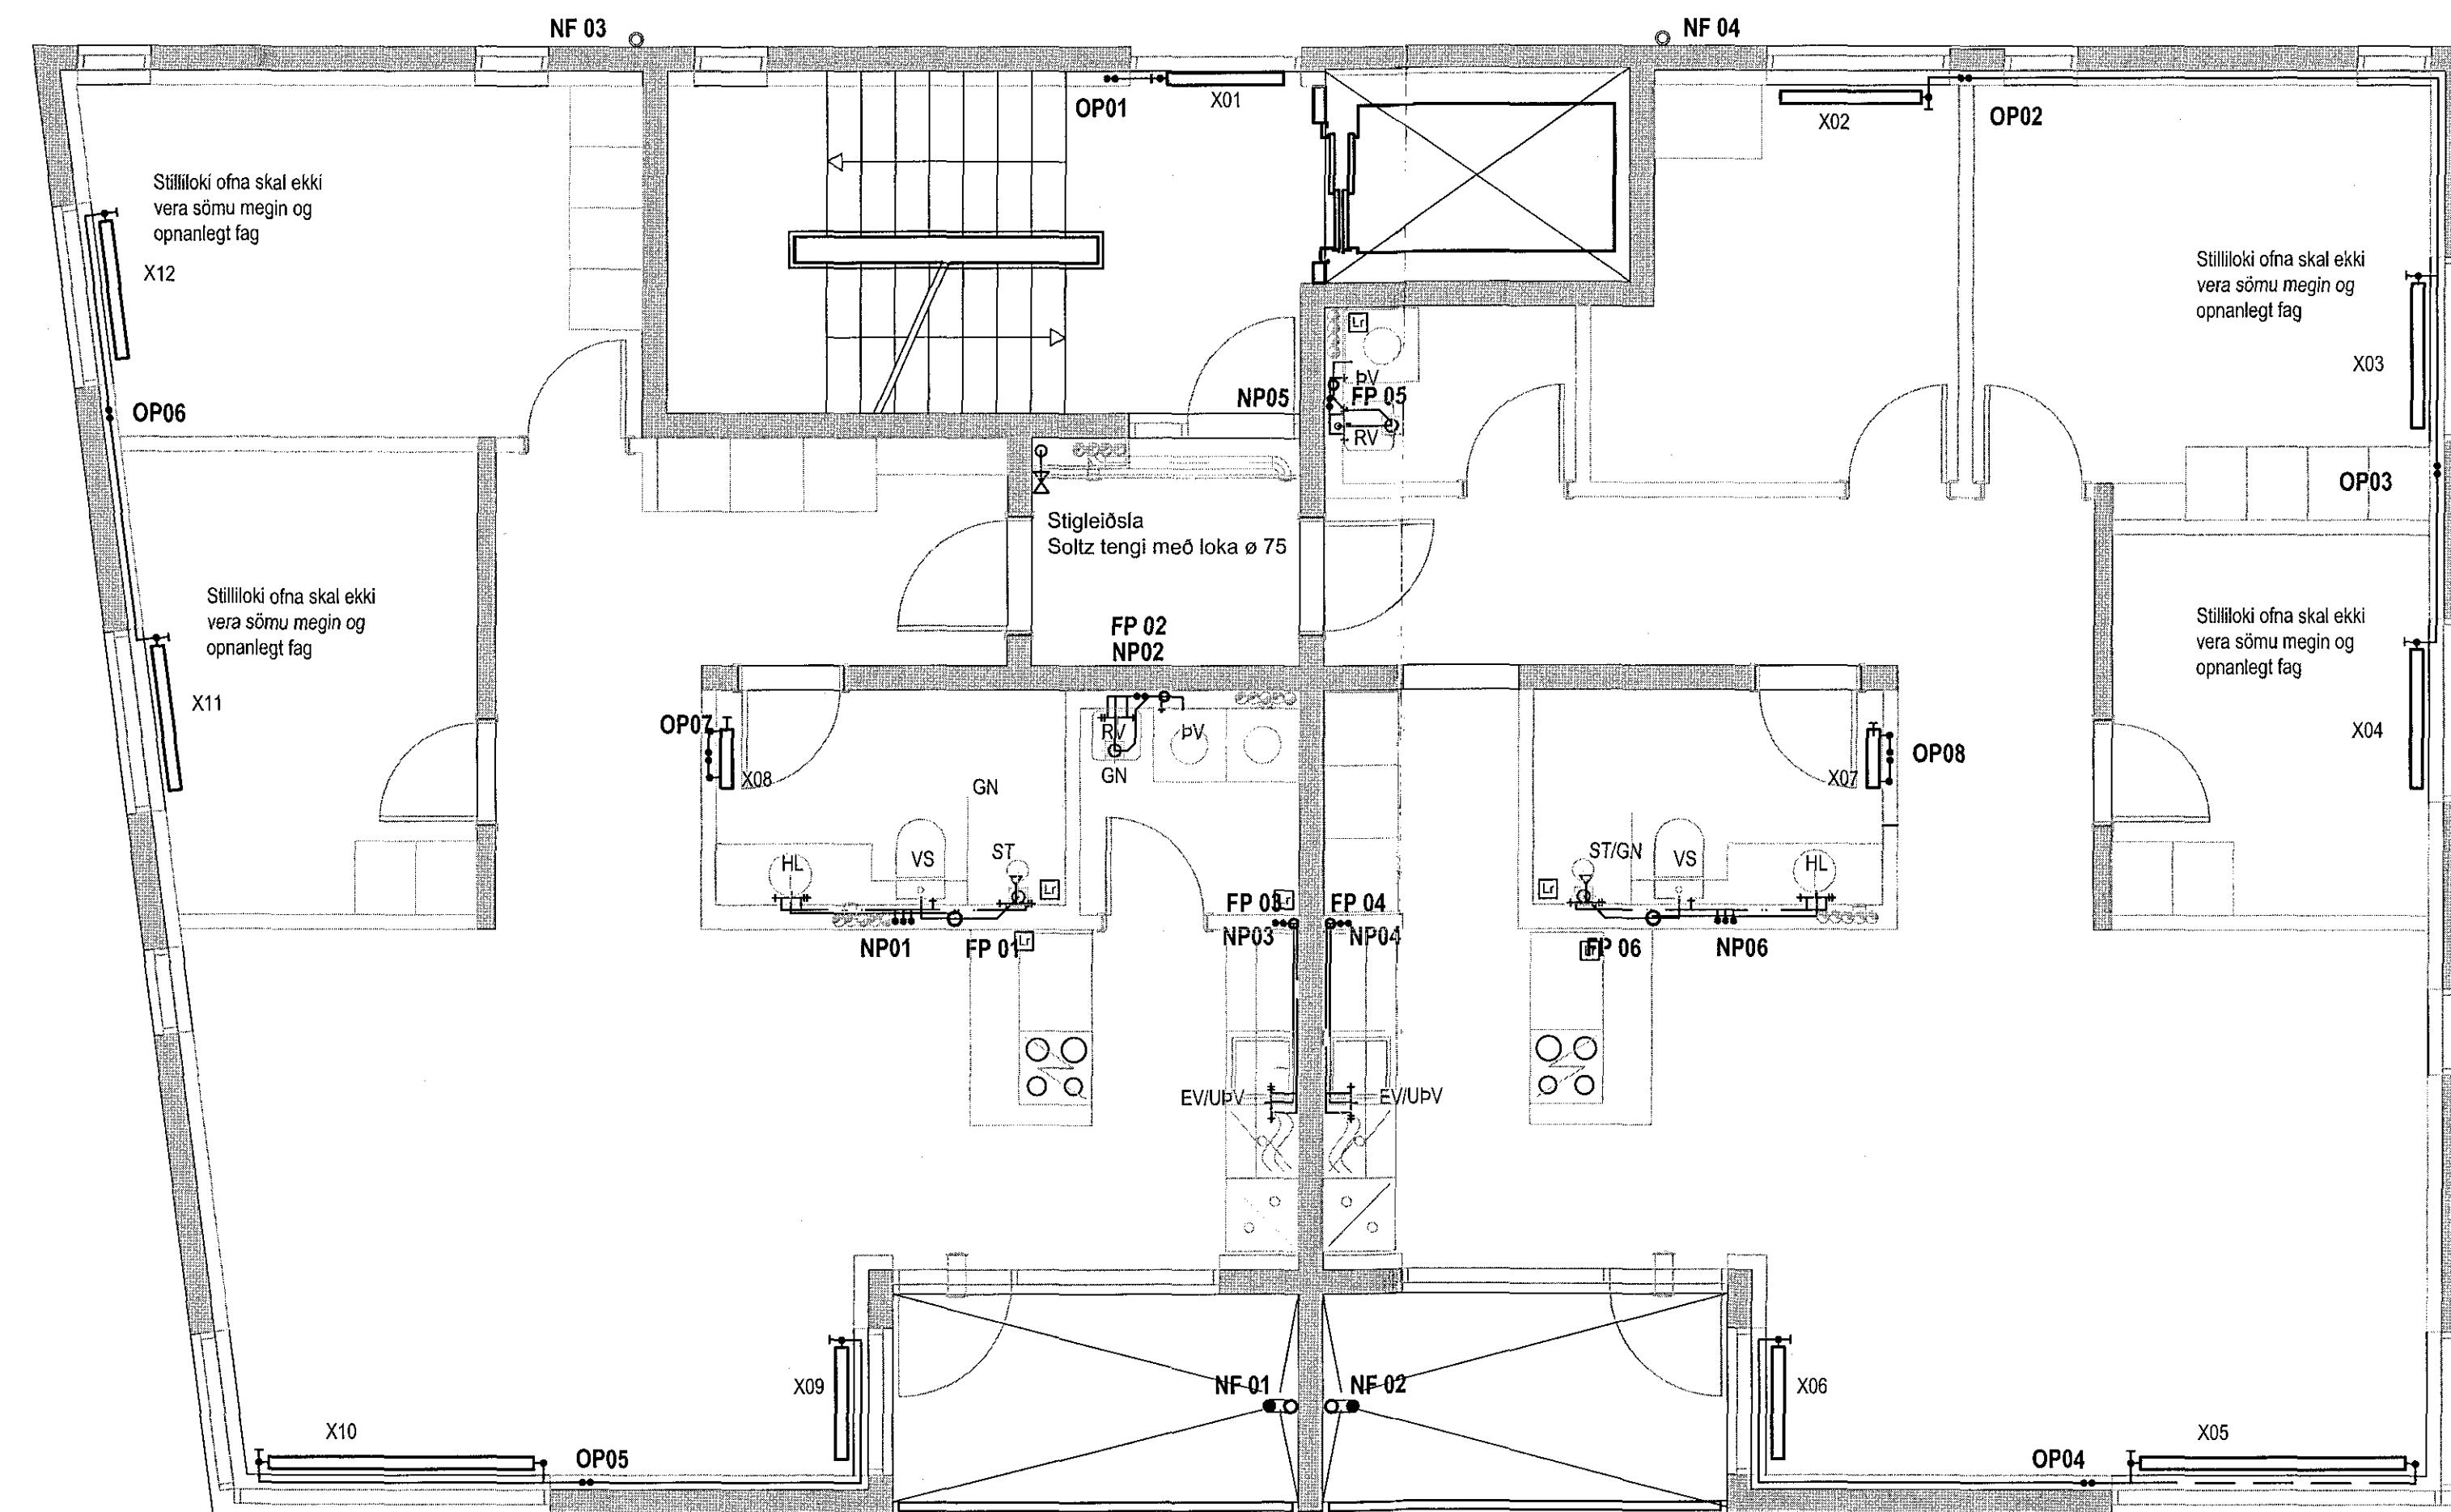

ÁRITUN AÐALHÖNNUNÐAR:


ÚTI

ARKITEKTAR


BALDUR Ó SVAVARSSON
ARKITEKT FAJ SAMASK
120357 5149

Geislaskarð 2 Hafnarfjörður

Hita og Þrífalagnir
Grunnmynd
Lagnir 2-5. hæð

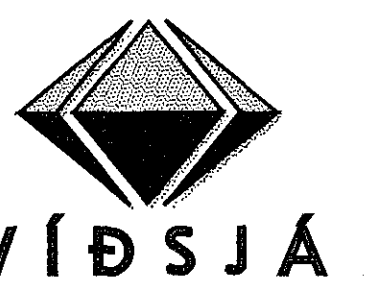

VERKFRÆÐISTOFA FRV
TRYGGVAGATA 11, 101 REYKJAVÍK
SÍMI: 561 9040, NETFANGI: vidja@vidja.is
www.vidja.is

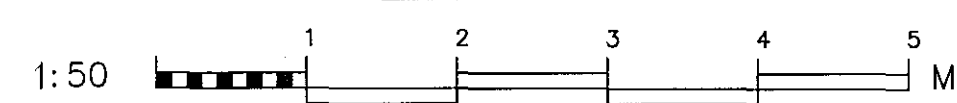

SKAÐA	DRÖG	NAFN	TEKING	SKALA	VERUR
			DD	1/50	17-101
				Lagnir	TEKNI NÚM.
				08.12.2017	P 03