


Grummynd
Lagnir þakhæð 1/50

Samblykt þann
21. mars 2018
Byggingafulltrúinn í Hafnarfirði

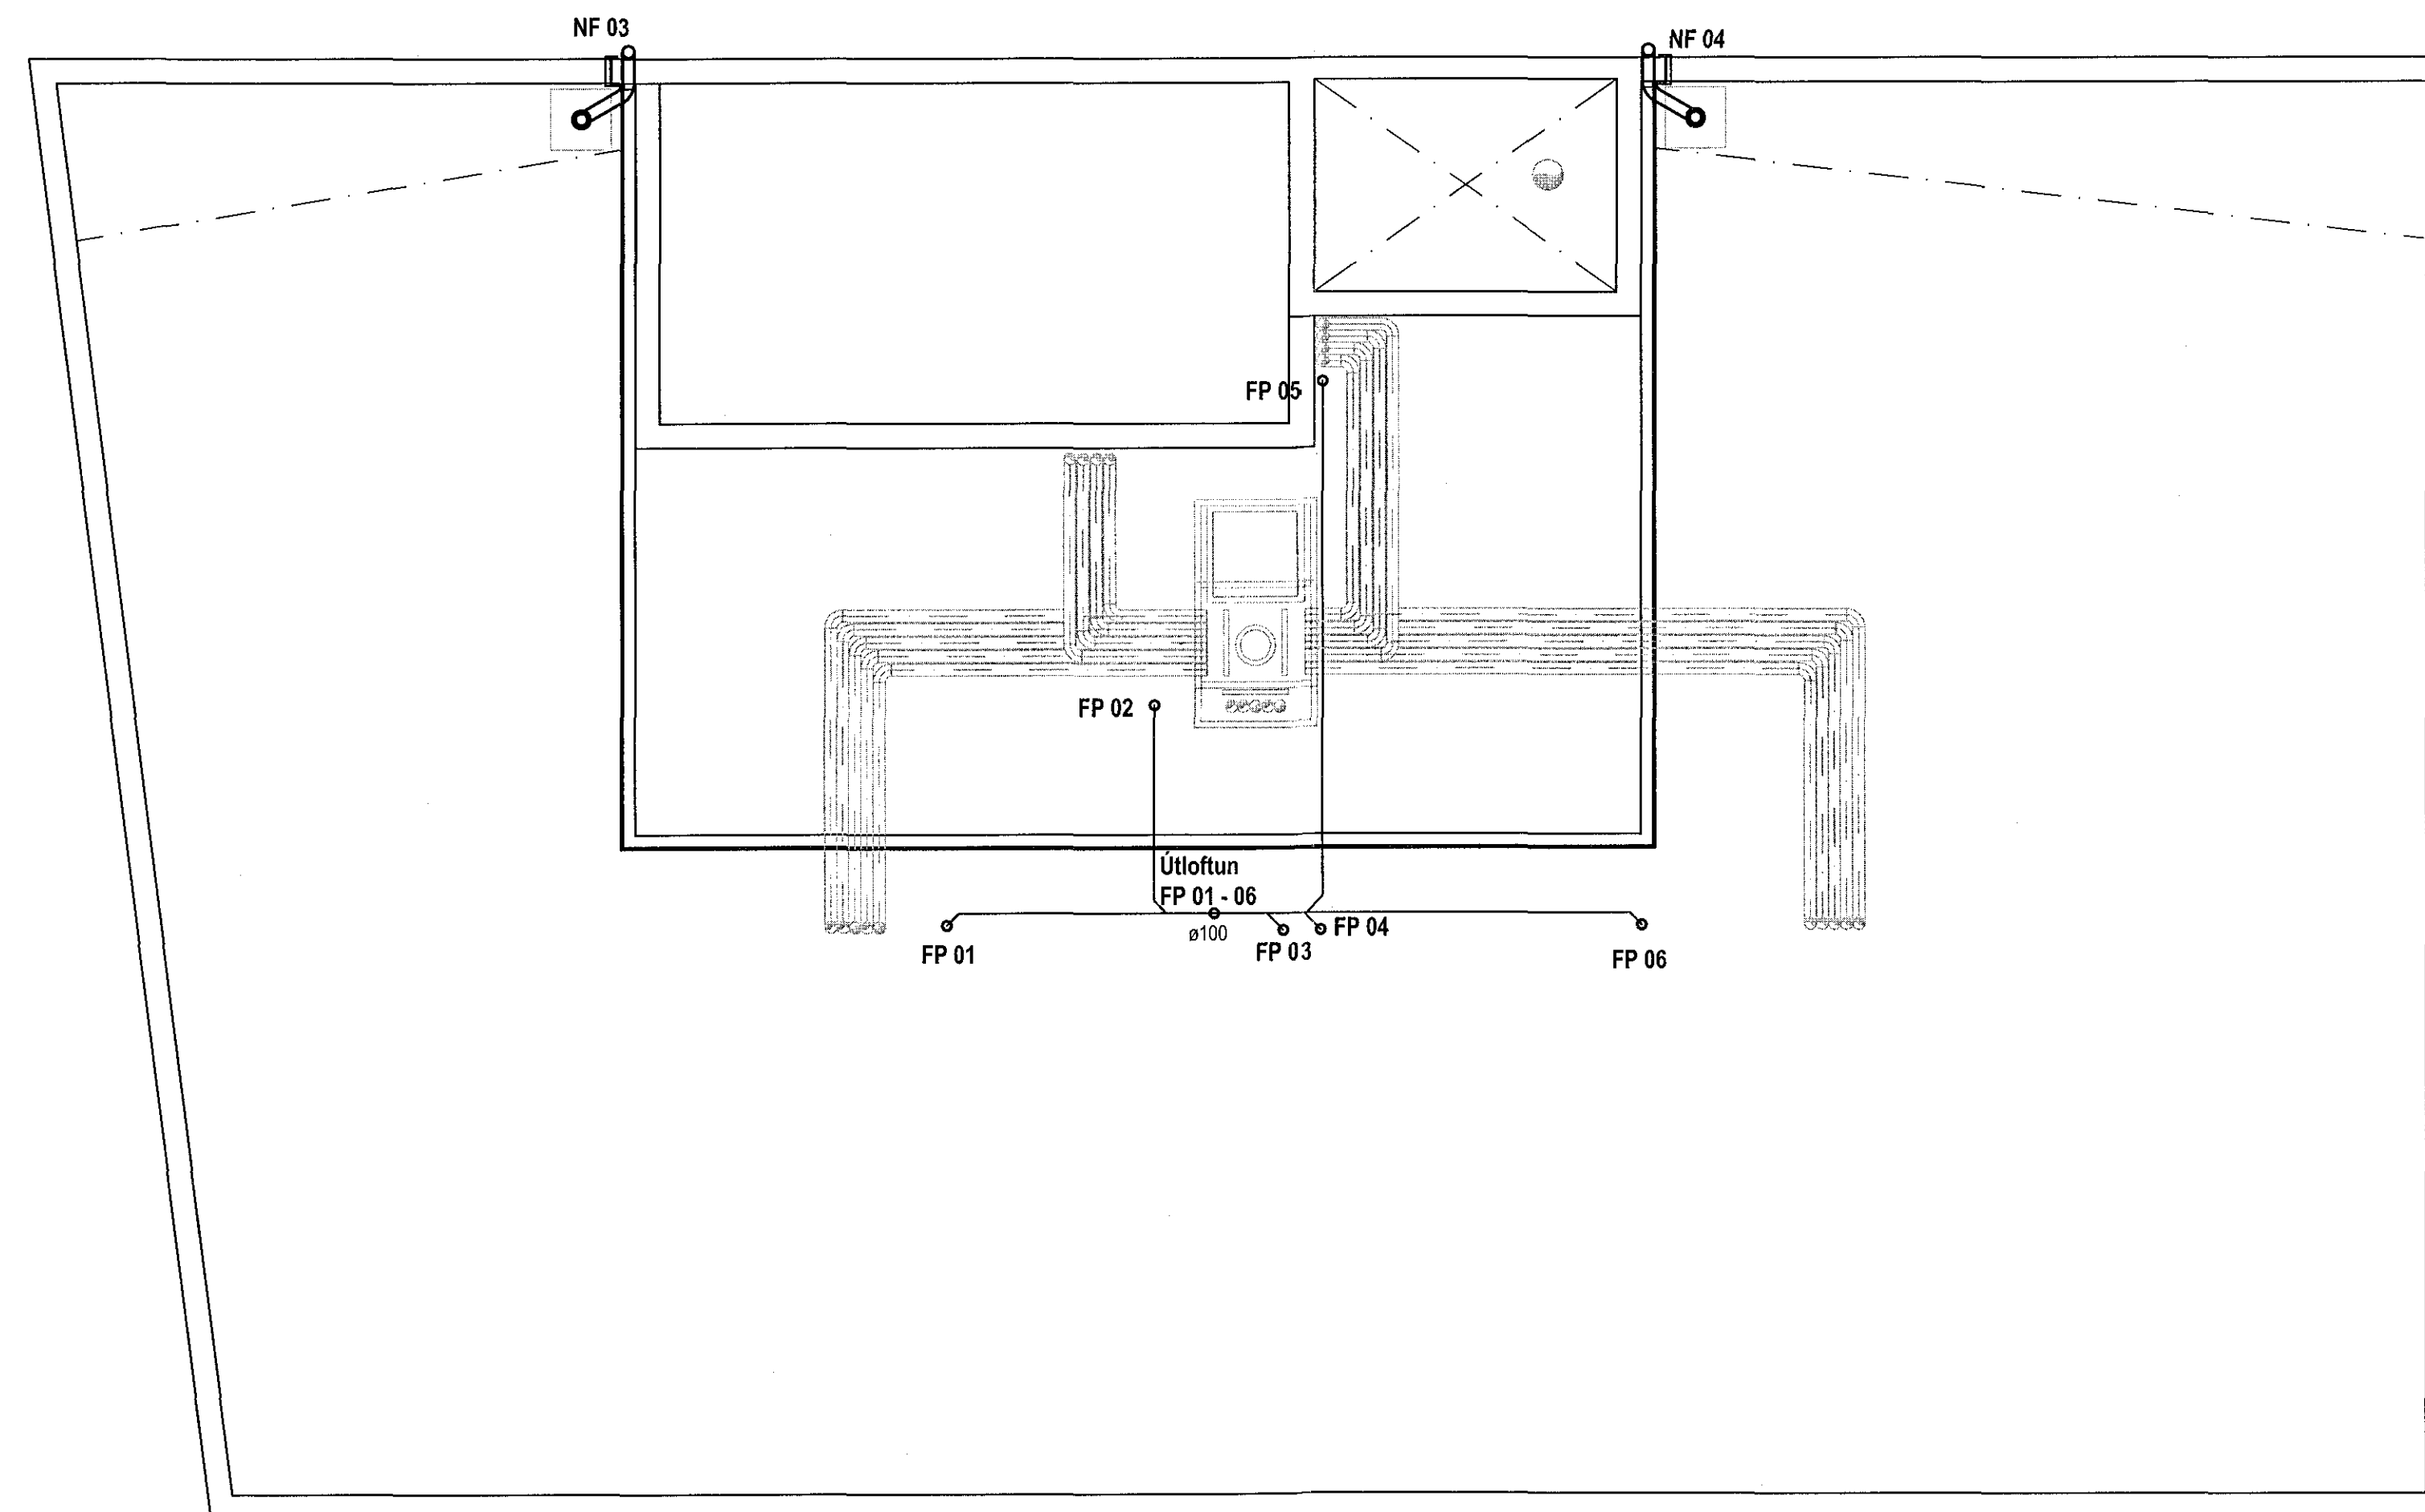


ÁRTUN AÐAÐHÖNNUDAR:

ÚTI

ARKITEKTAR

BALDUR Ó. SVAVARSSON
ARKITEKT FAI SAMARK
120337 3149

Geislaskarð 2 Hafnarfjörður
Hita og þrifalagnir
Grunnmynd
Lagnir þakhæð

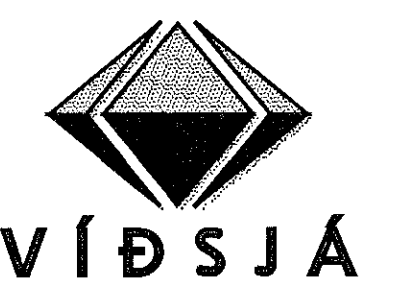

VERKFRÆÐISTOFA FRV
TRYGGVAGATA 11, 101 REYKJAVÍK
SÍMI: 561 9040, NETFANG: vidsja@vidsja.is
www.vidsja.is

1:50

SKAÐA	ÁRÞEYMA	SKAÐA	ÁRÞEYMA	SKAÐA	ÁRÞEYMA
Árgeir Elgisson 160557-4199					

P 04