Samþykkt þann
21. mars 2018
Byggingafulltrúinn í Hafnarfirði

Rúmmynd neysluvatnslagna 1/50

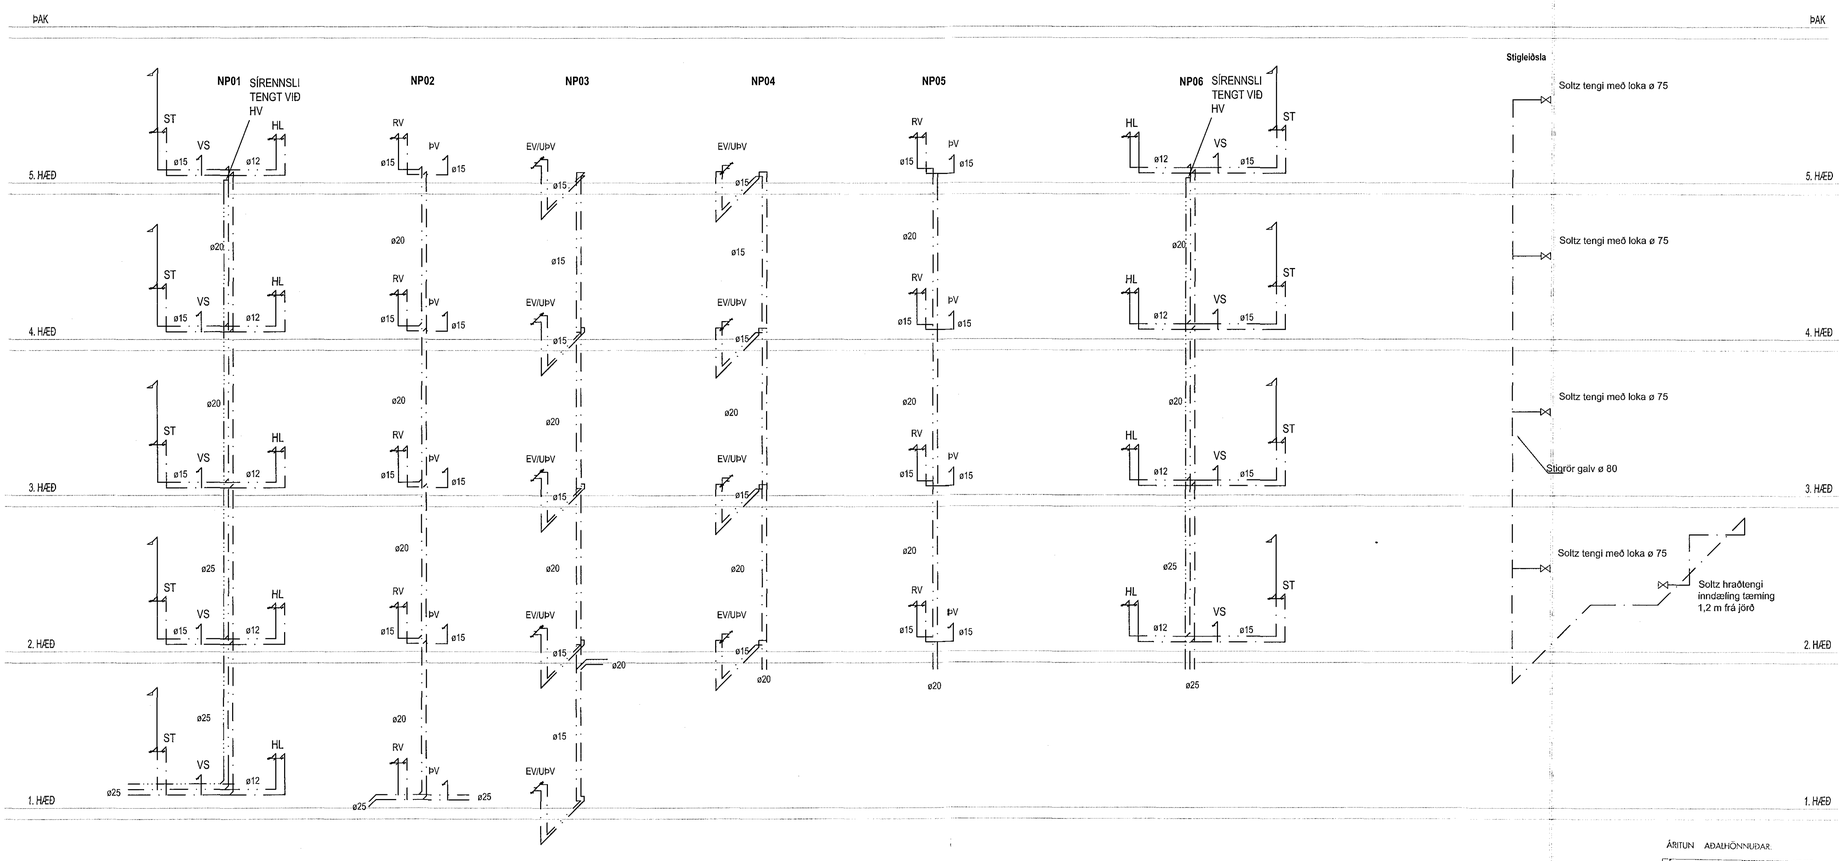

1:50 1 2 3 4 5 M

ÁBYRGÐ AÐALHÖNNUÐAR
ÚTI ARKITEKTAR
BALDUR Ó. SVAVARSSON
ARKITEKT FAÍ SAMARK
120357 5149

Geislaskarð 2 Hafnarfjörður

Hita og Þrifalagnir
Rúmmynd Lagna
Neysluvatnslagnir

ÚTGÁFA	DAGS.	ÁBYRÐ	HANNAÐ ÁÁB	TEIKNAÐ ÞÞ	MKV. 1/50
			SAMÞ.	SKRÁ Lagnir	VERKNR. 17-101
			ÚTGÁFA	DAGS. 08.02.2018	TEIKN. NR. P 09

VÍÐSJÁ
VERKFRÆÐISTOFA FRV
TRYGGVAGATA 11. 101 REYKJAVÍK
SÍMI: 561 9040, NETFANG: vidsja@vidsja.is
www.vidsja.is