


Grummynd
Göt í vegg og plötu
1/50

Sambýkt bann
21. mars 2018
Byggingafræðingur / Hagkerfi

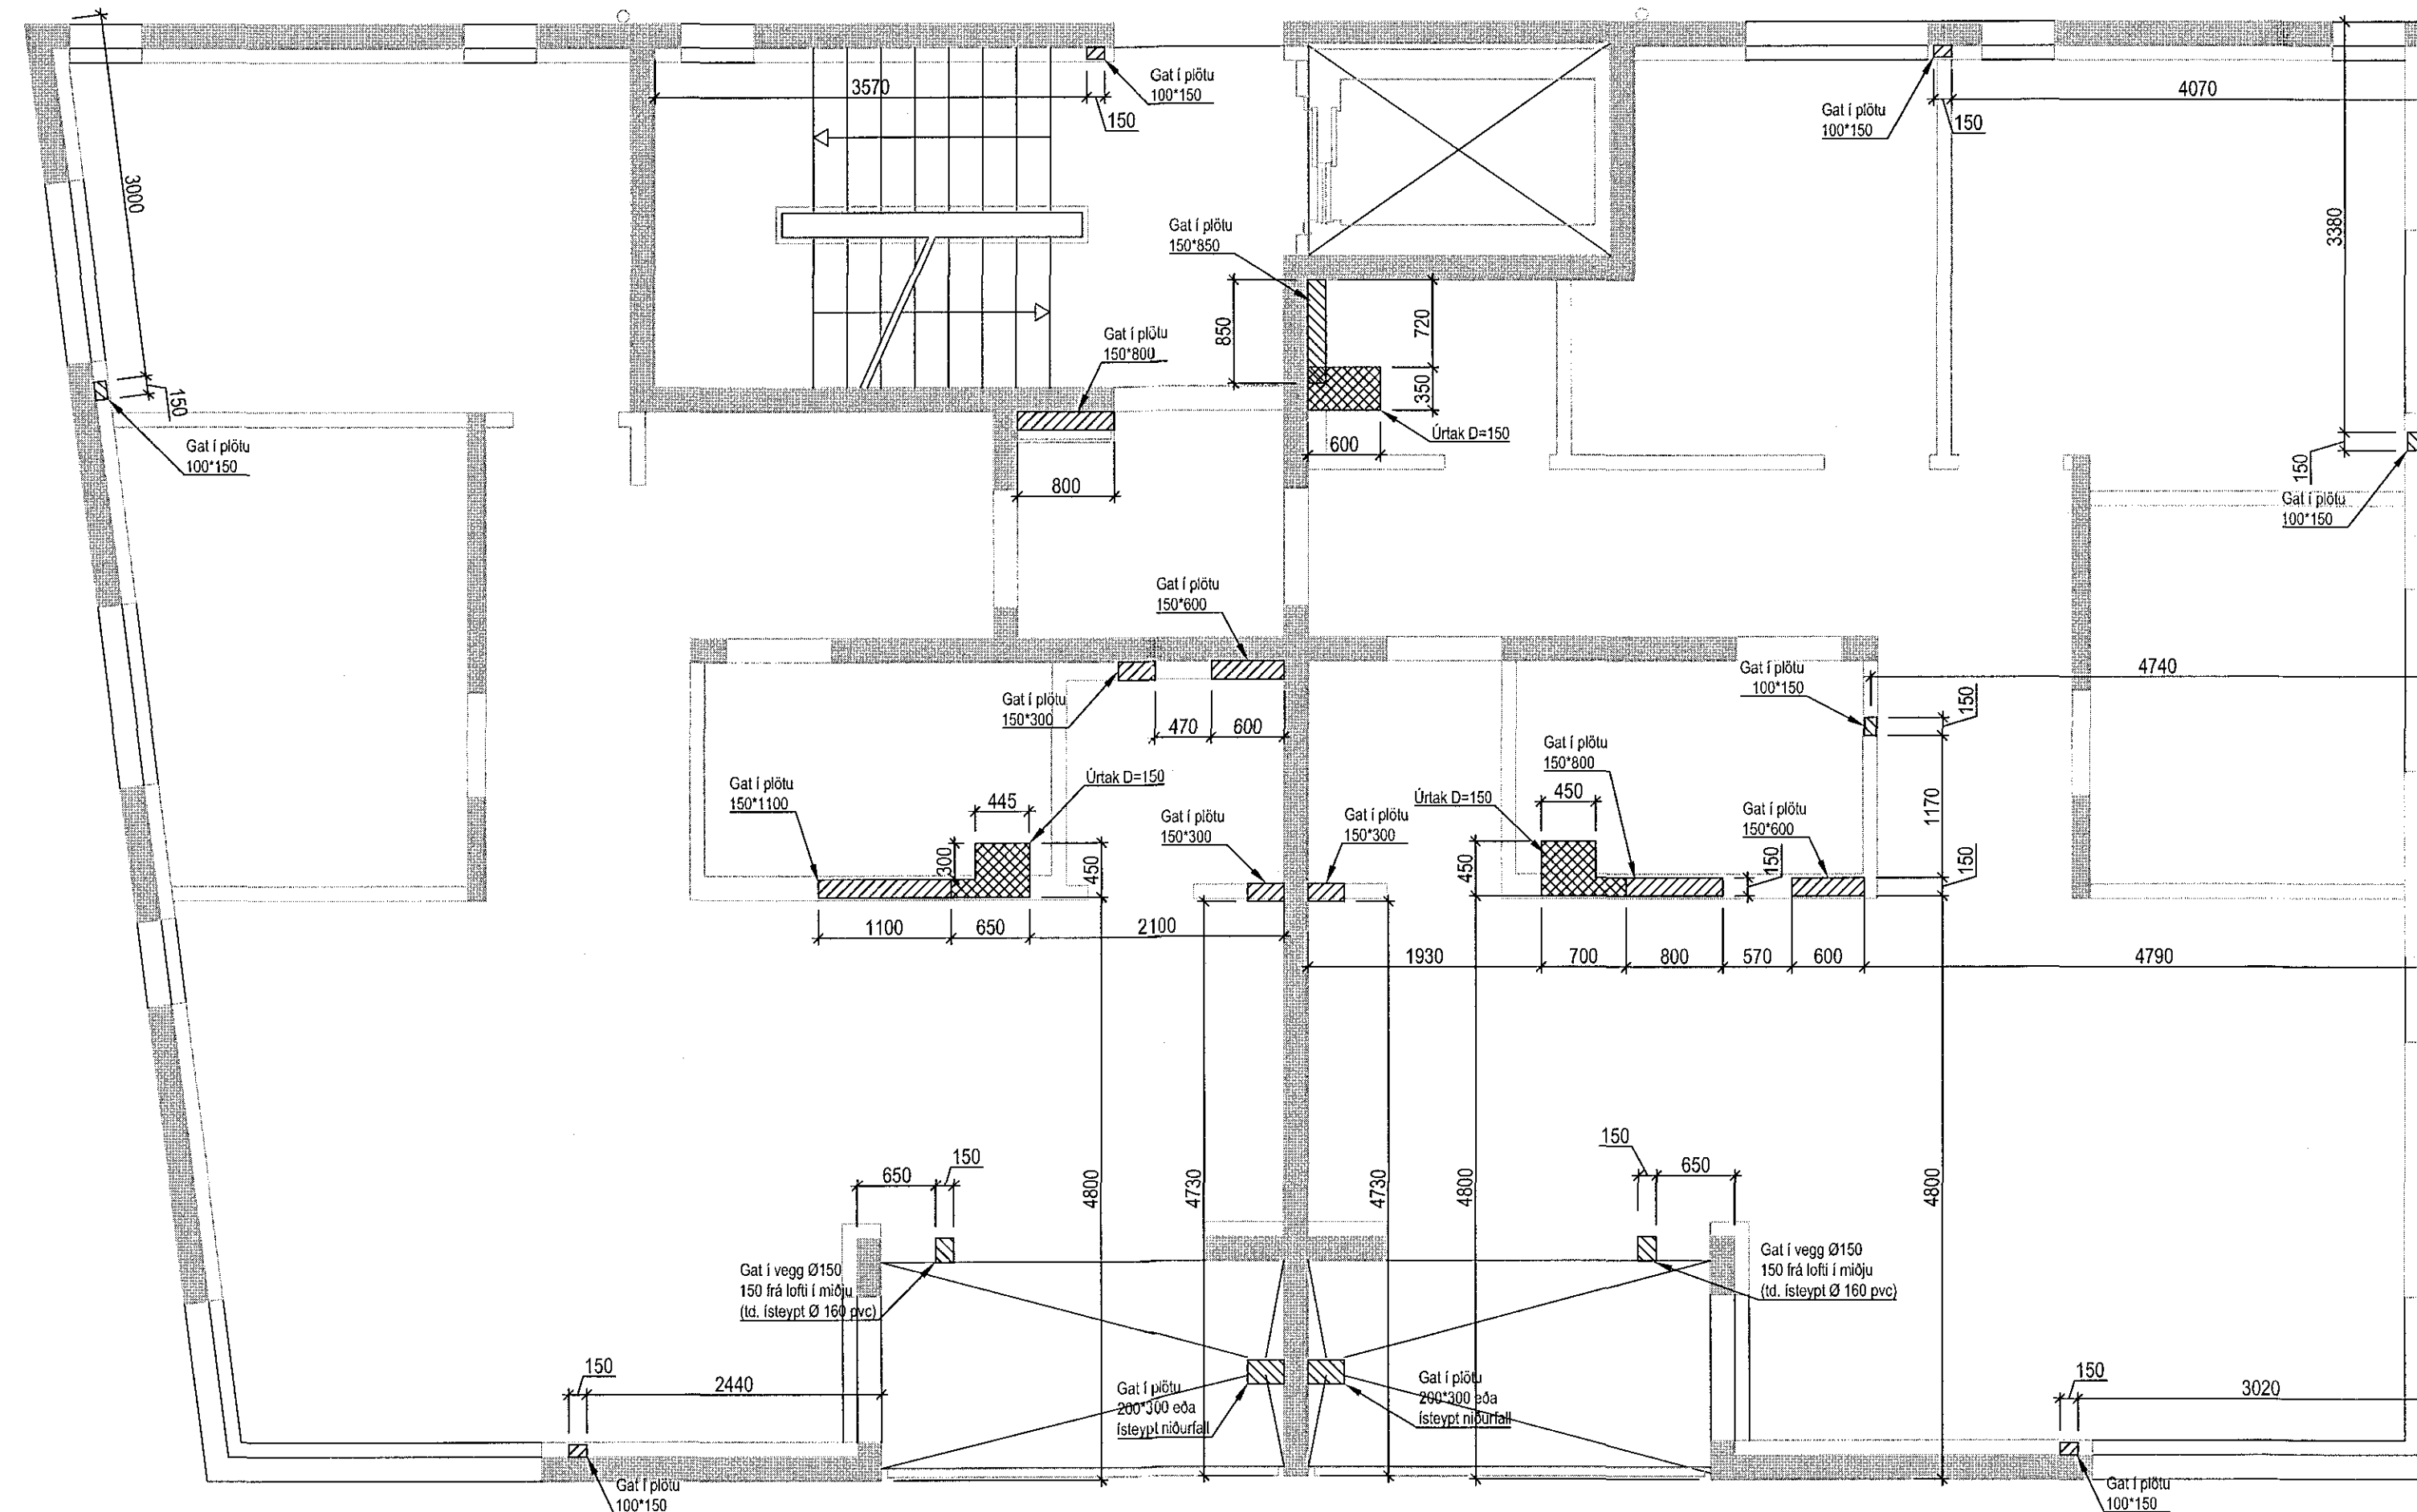

ÁRITUN ADALHÖNNUNAR:
ÚTI
ARKITEKTAR
BALDUR Ö. SVAVARSSON
ARKITEKT FÁI SAMARK
120357-5149

Geislaskarð 2 Hafnarfjörður
Gataplan
Göt í vegg og plötu 2-5. hæð

VÍÐSJA
VERKFRÆÐISTOFA FRV
TRYGGHAGATA 11, 101 REYKJAVÍK
SÍM: 561 9040, NEIFANG: víðsja@víðsja.is
www.víðsja.is

ÞAKKAÐ	DD	TEKNAÐ	DD	MKV.	1/50	VERNR.	17-101
SAÐ	DD	SKVA	Lagnir	TEKNA. NÚ.			
TEKNAÐ	DD	DATE	08.02.2018	G03			
NAFN	Ágúst Elfrjásson	TELEFÓN	160857-4199				