



Grummynd  
 Göt í vegg og plötu  
 1/50

Sambýkt þann  
 21. mars 2018  
 Byggingaáhrif frá Grummynd

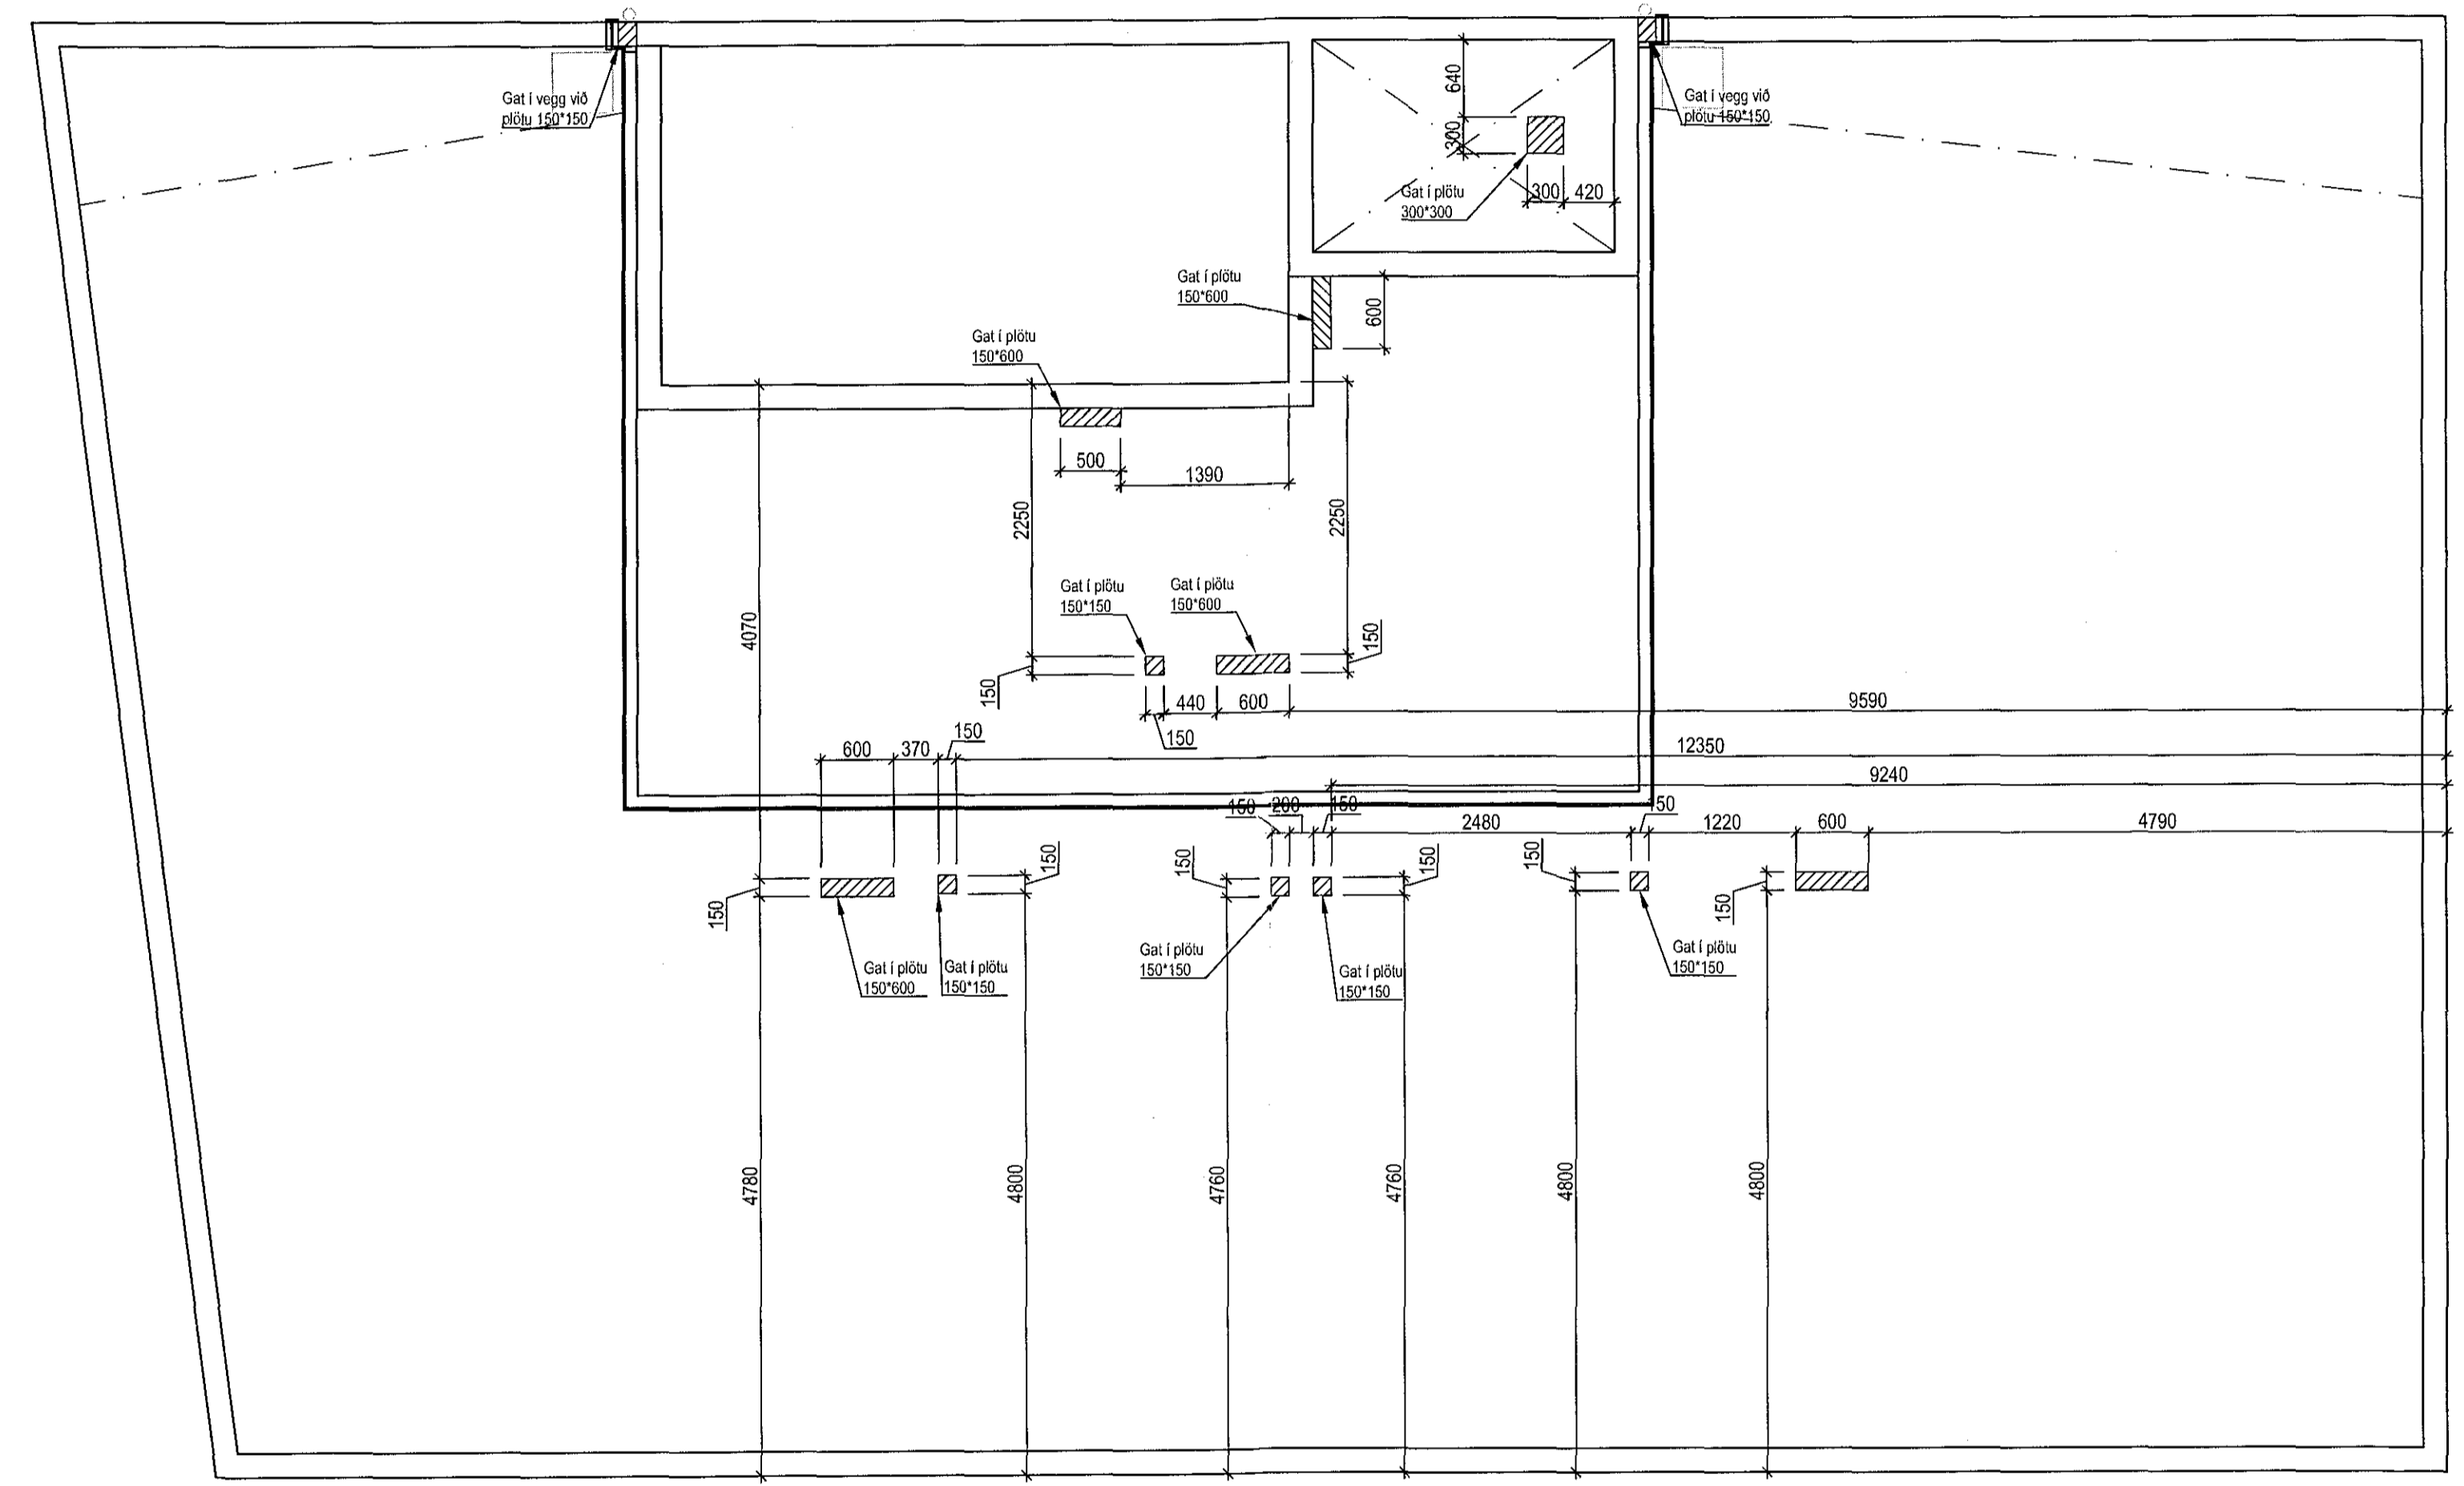


ÁRITUN ADALFÖNNUDAR:  
 ÚTI  
 ARKITEKTAR  
 BALDUR Ó. SVAVARSSON  
 ARKITEKT FAL SANASK  
 120357-5149

Geislaskarð 2 Hafnarfjörður  
 Gataplan  
 Göt í vegg og plötu Þakhæð

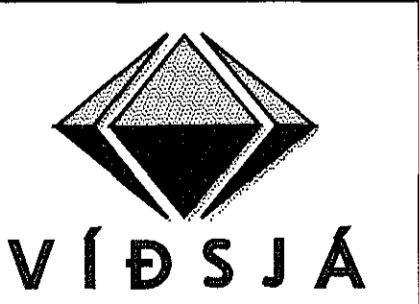

**VÍÐSJÁ**  
 VERKFRÆÐISTOFA FRV  
 TRYGGVAGATA 11, 101 REYKJAVÍK  
 Sími: 561 9040, NEIFANG: víðsjá@víðsjá.is  
 www.víðsjá.is

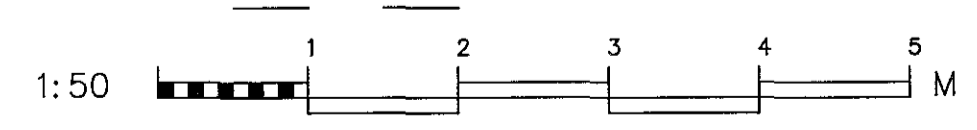

UTGÁFA	ÞAGL	HNFN	HANVAD	TEKING	MNF.	VERUR
			BP	PP	1/50	17-101
			SAVA	LAGNIR	08.02.2018	G 04
			Ágúst Erlingsson	160557-4199		